


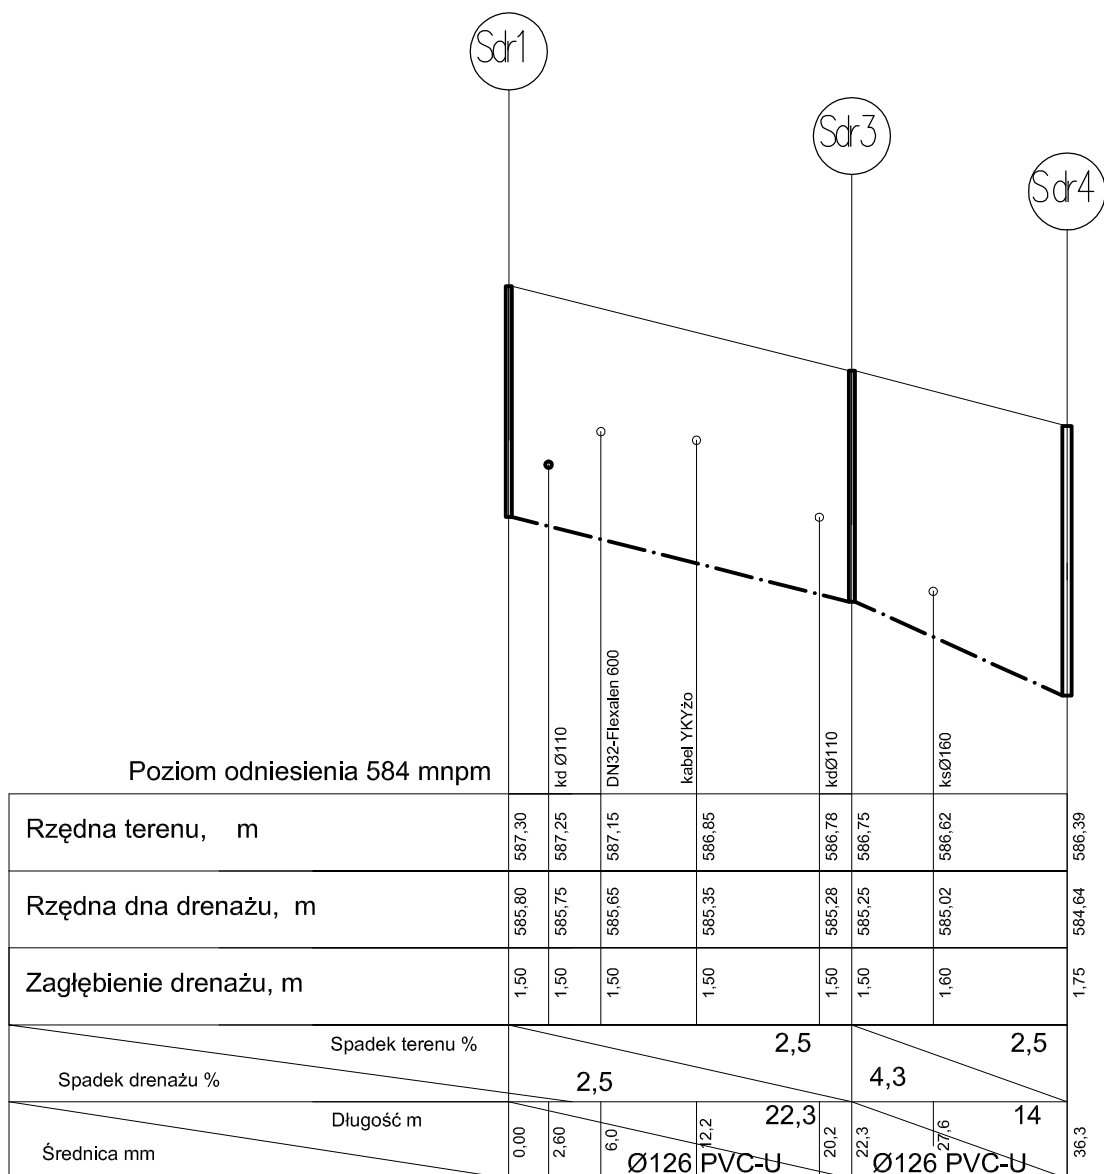

		Przedsiębiorstwo "INWESTBUD" Sp. z o.o., 58-306 Wałbrzych, ul. Jaworowa 15a	
Projektant br. instalacje sanitarne:	inż. Karol Grzondziel	347/00/DUW	Data: 04.2011
Sprawdzający br. instalacje sanitarne:	mgr inż. Maciej Kurant	351/00/DUW	Stadium: PZT
Asystenci:	mgr inż. Maciej Rogowski		Skala: 1:100/500
Zadanie:	Budowa budynku obsługi ruchu turystycznego wraz z budową infrastruktury technicznej w ramach zadania: "Ośrodek Sportowo - Rekreacyjny "Dzikowiec" w Boguszowie-Gorcach: etap I - budowa kompletnej używanej kolei krzesełkowej na zboczu góry Dzikowiec w Boguszowie-Gorcach, etap II - budowa infrastruktury niezbędnej do obsługi kolei krzesełkowej na zboczu góry Dzikowiec w Boguszowie - Gorcach".		Nr rys.: 3.6/IS
Inwestor:	Gmina Boguszów-Gorce Pl. Odrodzenia 1, 58-370 Boguszów-Gorce		
Tytuł rys.:	PROFIL DRENAŻU 2		
Zastrzega się wszelkie prawa wynikające z Ustawy o prawie autorskim. Rysunek niniejszy nie może być w całości lub w części przerysowany, uzupełniany lub odstępiony komuników, bez pisemnej zgody firmy projektowej			