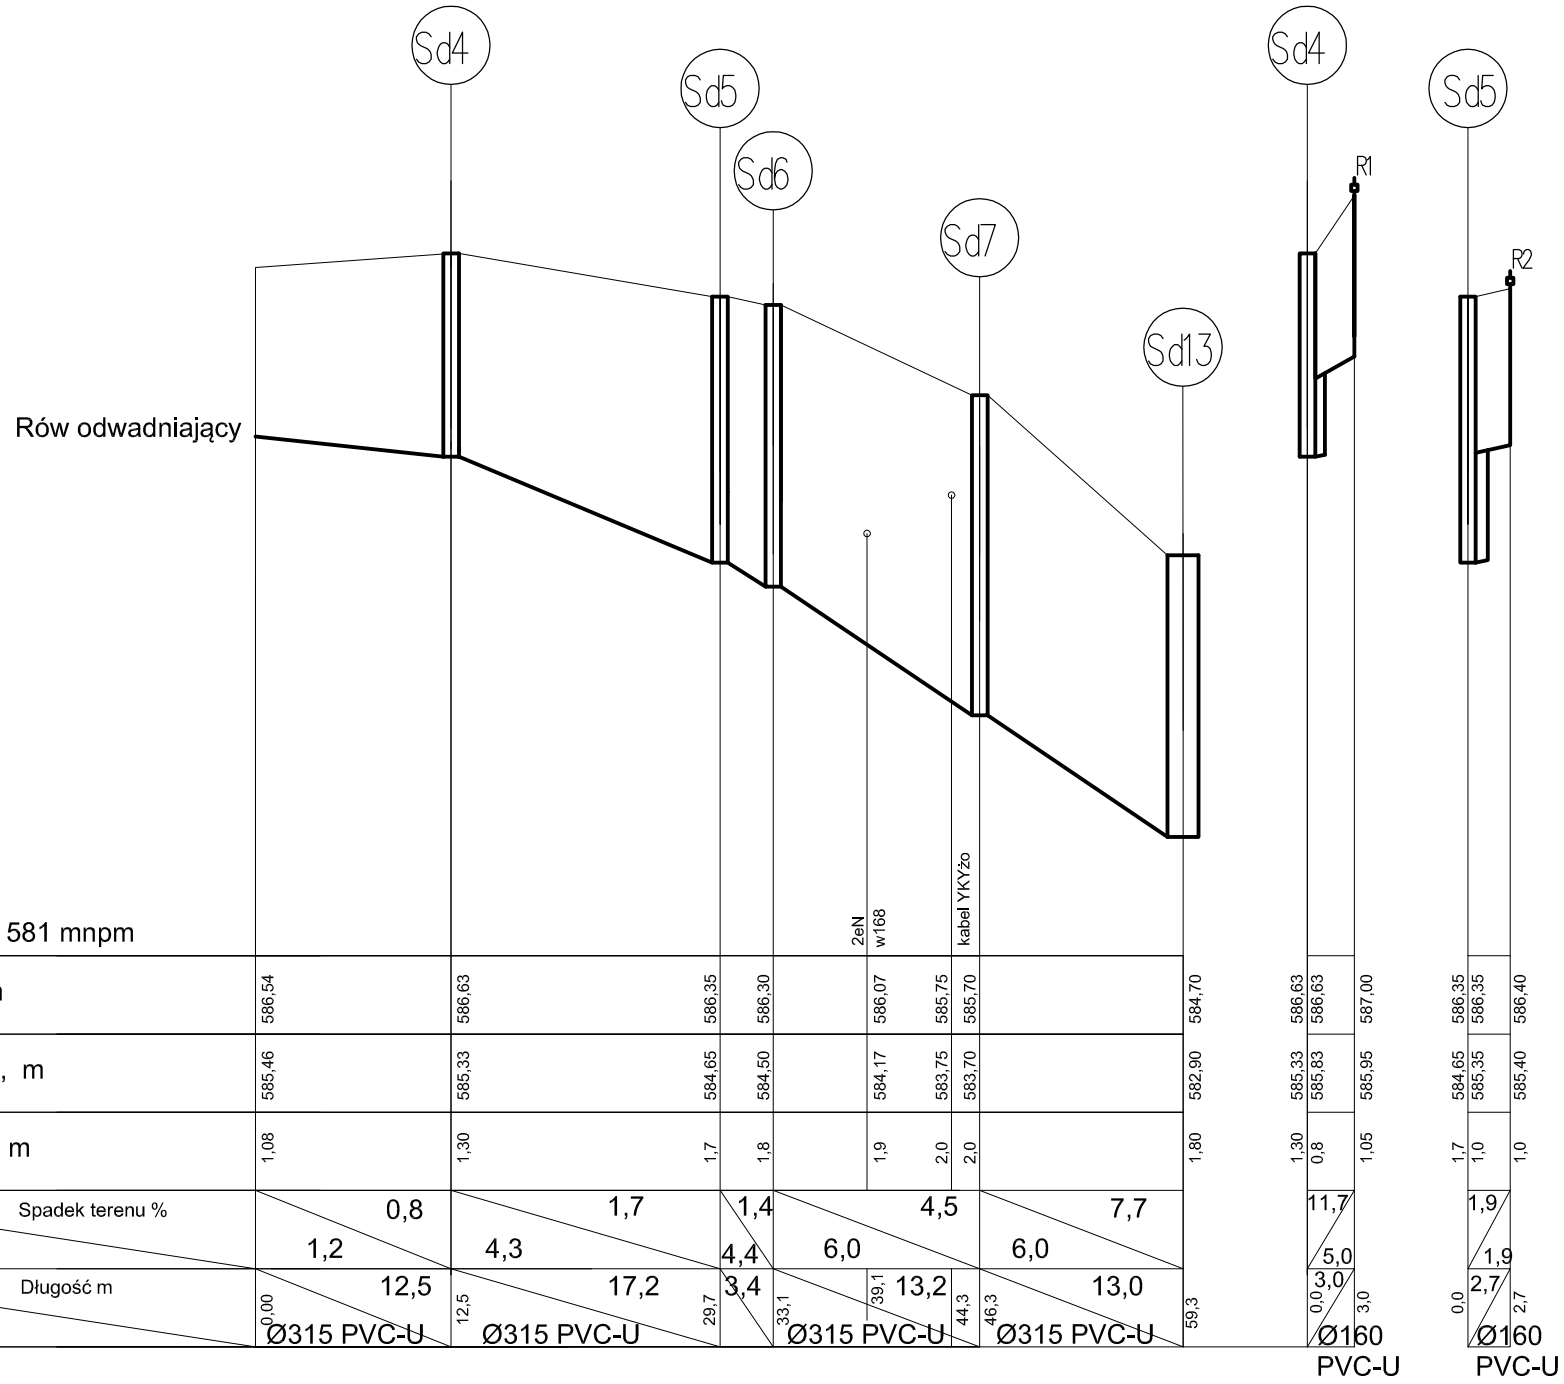

Poziom odniesienia 581 mnpm

Rzędna terenu, m	586,54				586,63					586,35	586,30			586,07	585,75	585,70			584,70	586,63	586,63	587,00	586,35	586,35	586,40
Rzędna dna kanału, m	585,46				585,33					584,65	584,50			584,17	583,75	583,70			582,90	585,33	585,83	585,95	584,65	585,35	585,40
Zagłębienie kanału, m	1,08				1,30					1,7	1,8			1,9	2,0	2,0			1,80	1,30	0,8	1,05	1,7	1,0	1,0
Spadek terenu %			0,8				1,7				1,4		4,5				7,7				11,7			1,9	
Spadek kanału %		1,2				4,3					4,4	6,0				6,0					5,0			1,9	
Długość m			12,5				17,2				3,4		13,2				13,0				3,0			2,7	
Średnica mm	0,00	Ø315 PVC-U			12,5	Ø315 PVC-U				29,7		33,1	Ø315 PVC-U	39,1		44,3	Ø315 PVC-U	46,3	59,3	0,0	Ø160 PVC-U	3,0	0,0	Ø160 PVC-U	2,7

Przedsiębiorstwo "INWESTBUD" Sp. z o.o.,
58-306 Wałbrzych, ul. Jaworowa 15a

Projektant br.instalacje sanitarne:	inż. Karol Grzondziel	347/00/DUW	
Sprawdzający br.instalacje sanitarne:	mgr inż. Maciej Kurant	351/00/DUW	
Asystenci:	mgr inż. Maciej Rogowski		
Zadanie:	Budowa budynku obsługi ruchu turystycznego wraz z budową infrastruktury technicznej w ramach zadania:"Ośrodek Sportowo - Rekreacyjny "Dzikowiec" w Boguszowie-Gorcach: etap I - budowa kompletnej używanej kolei krzeselkowej na zboczu góry Dzikowiec w Boguszowie Gorcach, etap II - budowa infrastruktury niezbędnej do obsługi kolei krzeselkowej na zboczu góry Dzikowiec w Boguszowie - Gorcach".		
Inwestor:	Gmina Boguszów-Gorce Pl. Odrodzenia 1, 58-370 Boguszów-Gorce		
Tytuł rys.:	PROFIL KANALIZACJI DESZCZOWEJ 2		

Data: 04.2011
Stadium: PZT
Skala: 1:100/500
Nr rys.: 3.8/IS

Zastrzega się wszelkie prawa wynikające z Ustawy o prawie autorskim. Rysunek niniejszy nie może być w całości lub w części przerysowany, uzupełniony lub odstąpiony komukolwiek, bez pisemnej zgody firmy projektowej