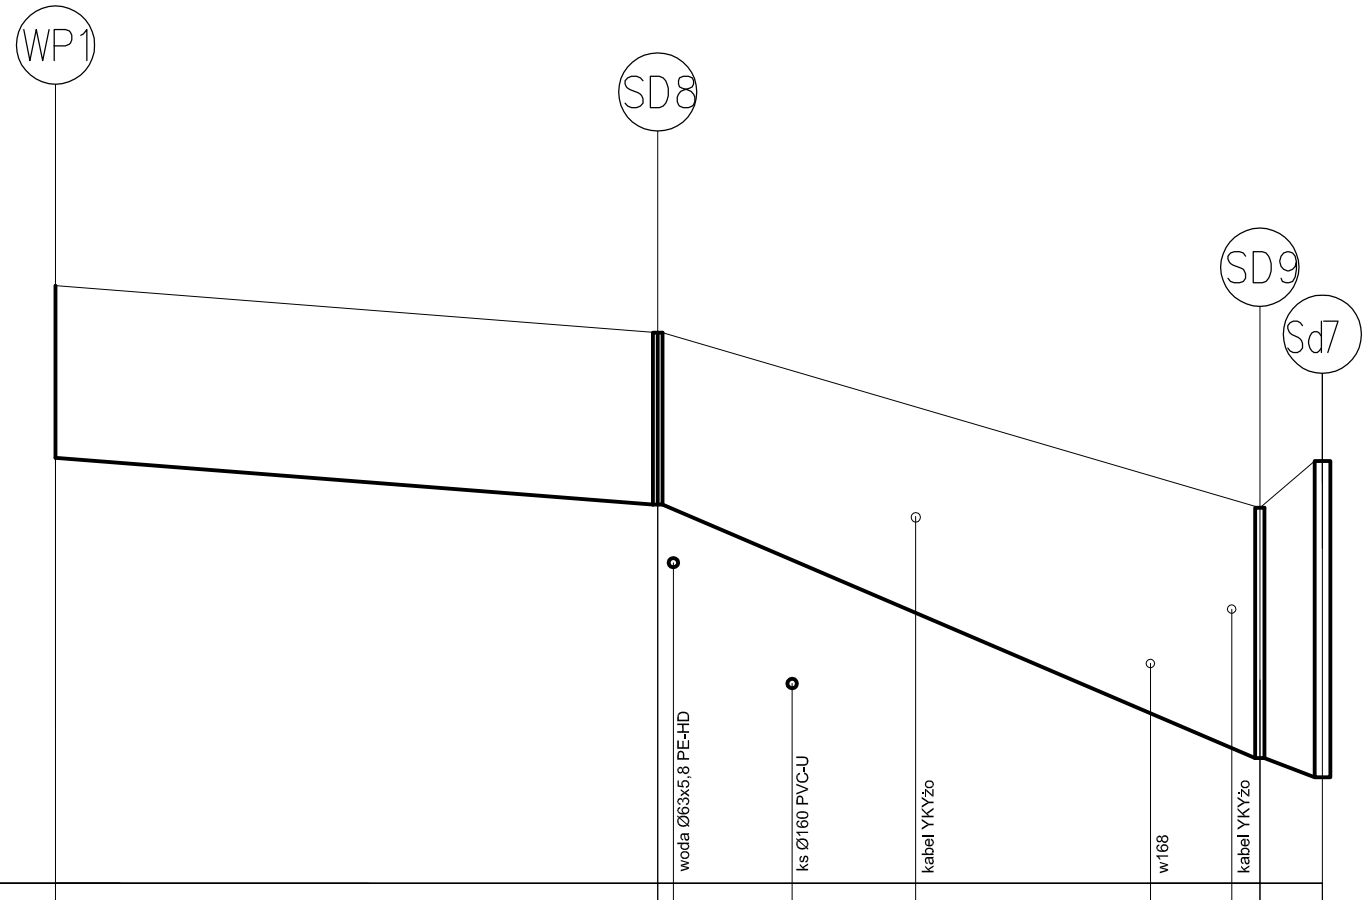

Poziom odniesienia 583 mnpm

Rzędna terenu, m	586,82								586,52	586,52			586,27		586,05		585,66		585,45	585,40		585,70
Rzędna dna kanału, m	585,72								585,42	585,42			585,17		584,75		584,14		583,85	582,80		583,70
Zagłębienie kanału, m	1,1								1,1	1,1			1,1		1,3		1,52		1,6	1,6		2,0
Spadek terenu %									0,8								3,0				7,5	
Spadek kanału %		0,8									4,2									2,5		
Długość m									38,5								38,5				4,0	
Średnica mm	0,00	Ø110 PVC-U							38,5	39,5			47,1		55,0	Ø160 PVC-U	70		75,5	77,0	Ø160 PVC-U	81,0

Przedsiębiorstwo "INWESTBUD" Sp. z o.o.,
58-306 Wałbrzych, ul. Jaworowa 15a

Projektant br.instalacje sanitarne:	inż. Karol Grzondziel	347/00/DUW		Data: 04.2011
Sprawdzający br.instalacje sanitarne:	mgr inż. Maciej Kurant	351/00/DUW		Stadium: PZT
Asystenci:	mgr inż. Maciej Rogowski			
Zadanie:	Budowa budynku obsługi ruchu turystycznego wraz z budową infrastruktury technicznej w ramach zadania:"Ośrodek Sportowo - Rekreacyjny "Dzikowiec" w Boguszowie-Gorcach: etap I - budowa kompletnej używanej kolei krzeselkowej na zboczu góry Dzikowiec w Boguszowie Gorcach, etap II - budowa infrastruktury niezbędnej do obsługi kolei krzeselkowej na zboczu góry Dzikowiec w Boguszowie - Gorcach".			Skala: 1:100/500
Inwestor:	Gmina Boguszów-Gorce Pl. Odrodzenia 1, 58-370 Boguszów-Gorce			Nr rys.: 3.9/IS
Tytuł rys.:	PROFIL KANALIZACJI DESZCZOWEJ 3			

Zastrzega się wszelkie prawa wynikające z Ustawy o prawie autorskim. Rysunek niniejszy nie może być w całości lub w części przerysowany, uzupełniony lub odstąpiony komukolwiek, bez pisemnej zgody firmy projektowej