


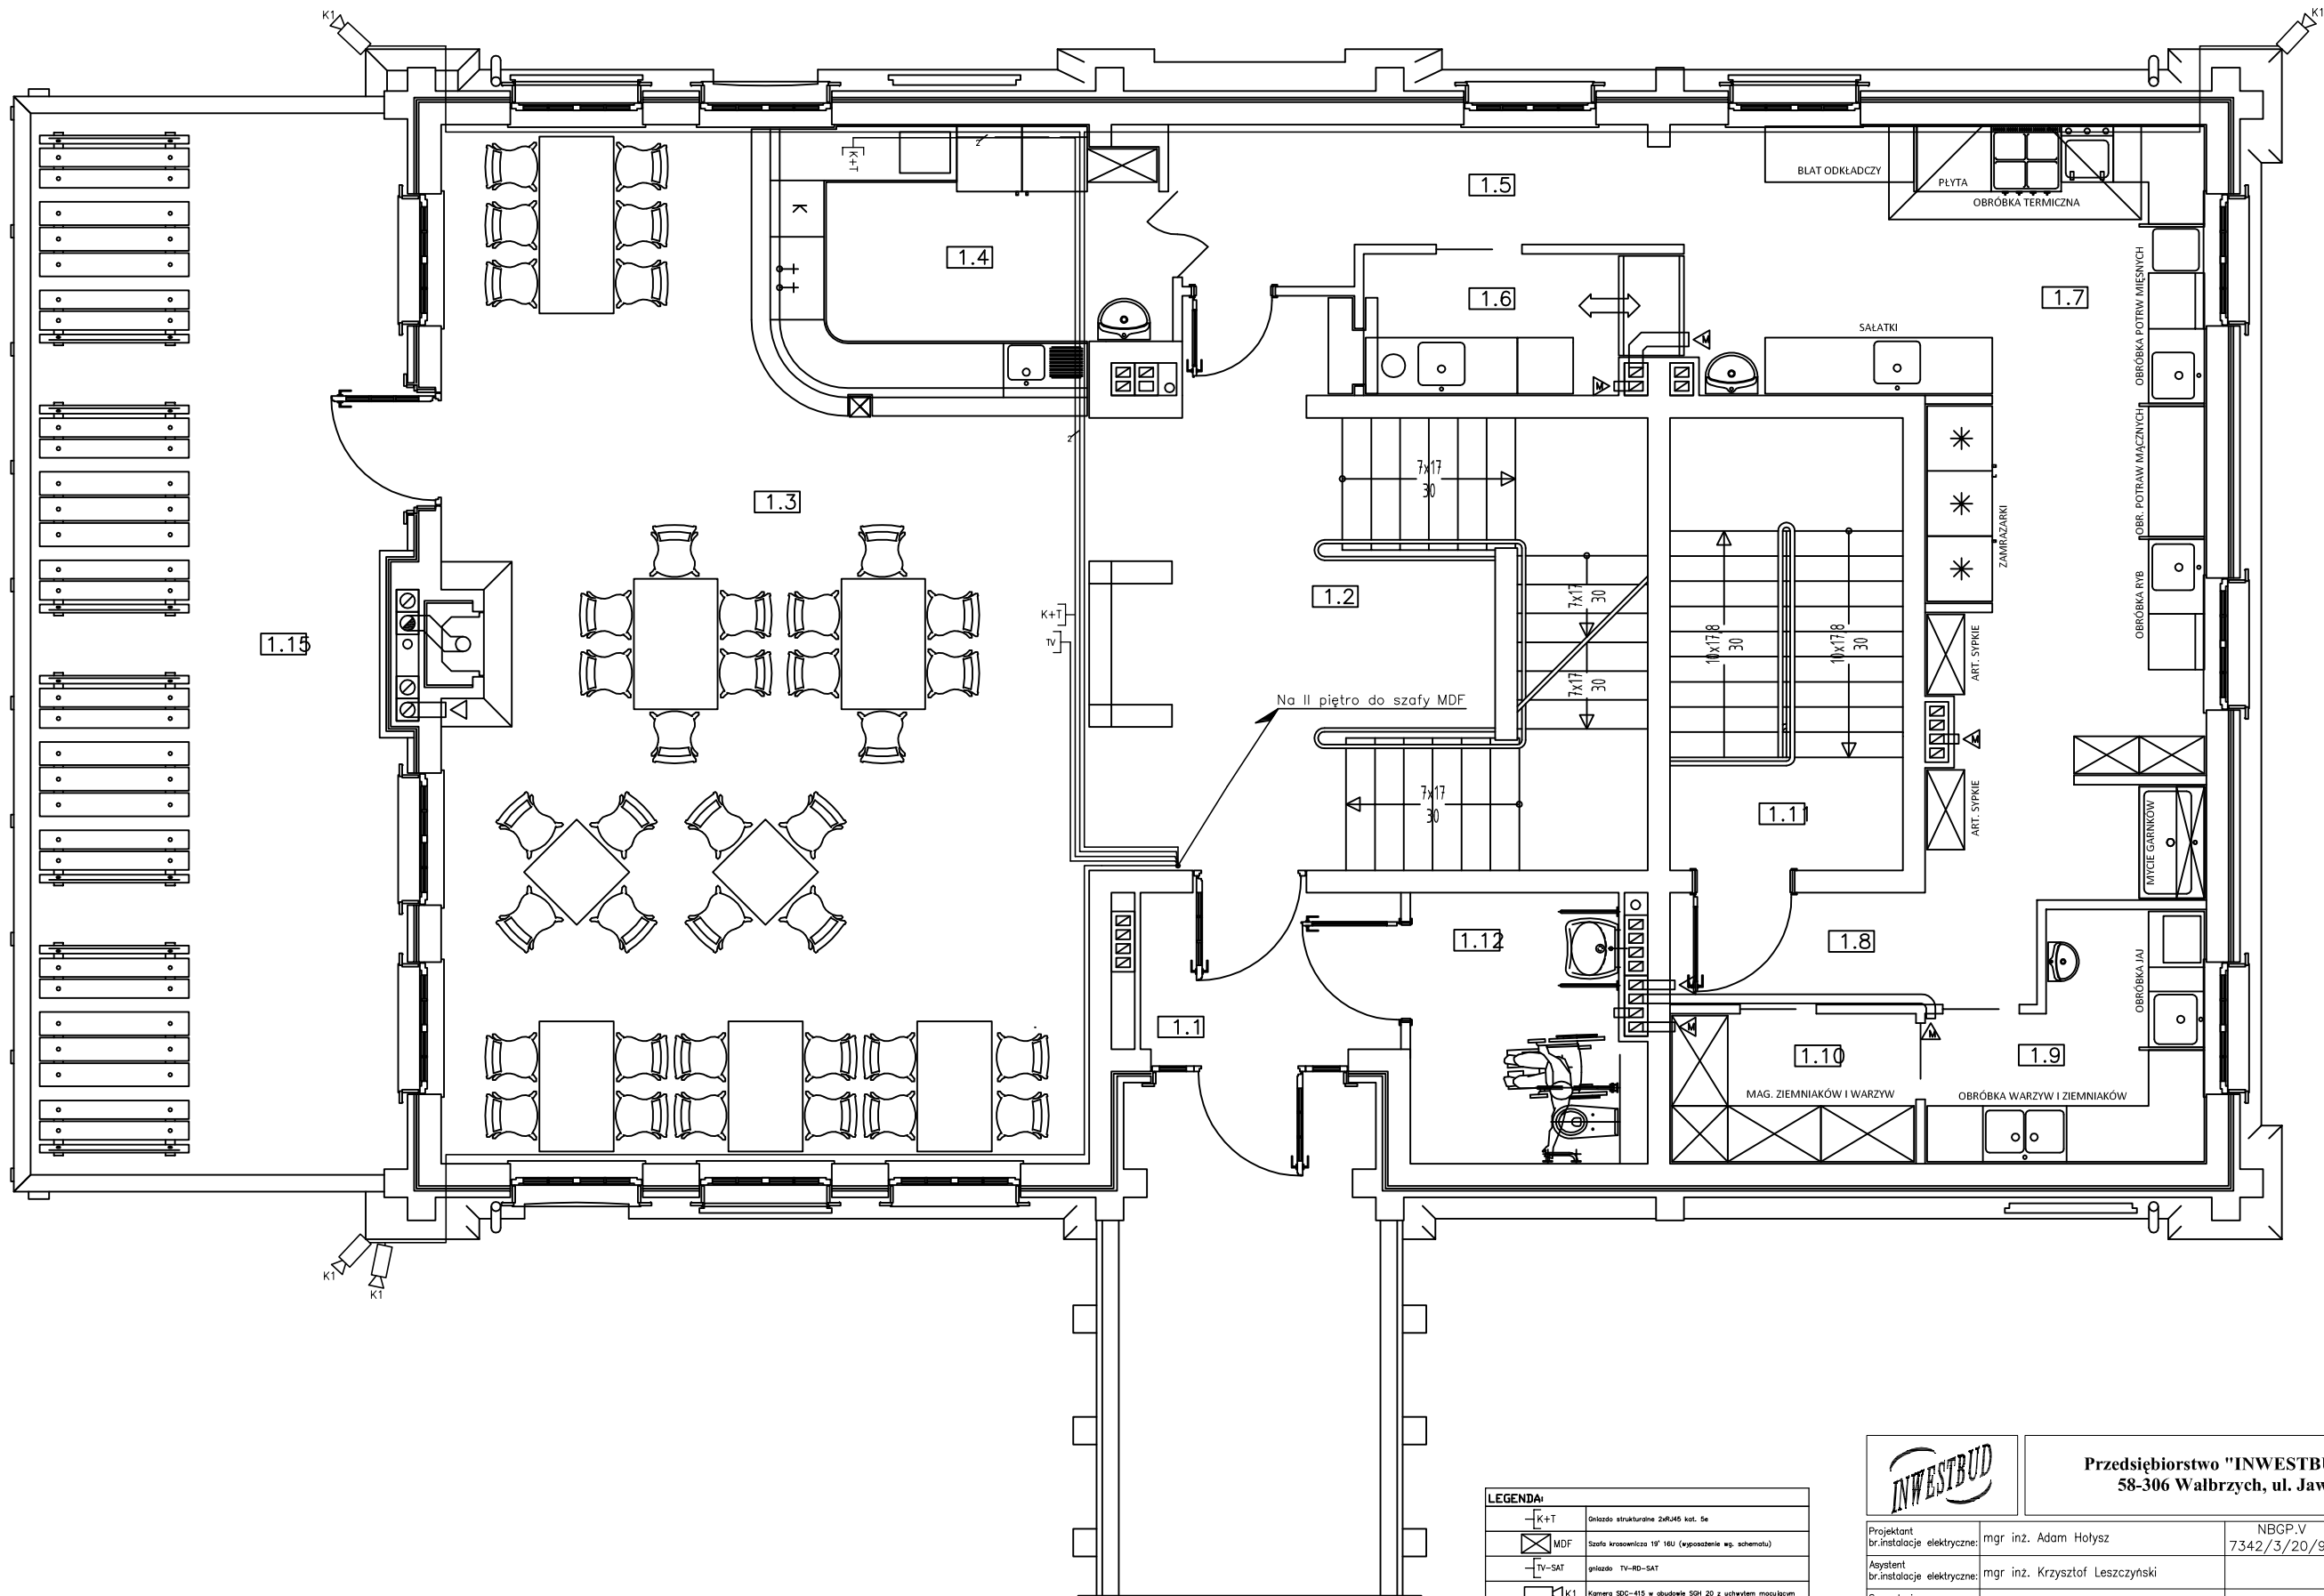

| LEGENDA: |                                                                  |
|----------|------------------------------------------------------------------|
|          | szkło strukturalne 2x8x40 kol. sz.                               |
|          | szafa krawoniciowa 19' 16U (wzposzerzenie wg. schematu)          |
|          | grzejnik TV-RD-SAT                                               |
|          | Kamera SDC-415 w obudowie SDH 20 z uchwytem montującym           |
|          | Kabel UTP/FTPcat5e                                               |
|          | Przewód YAP 75-0,58/3,7+2x0,5                                    |
|          | Przewód koncentryczny RG59                                       |
|          | Stacja bazowa telewizji dozorowej wg. zestawienia w cz. opisowej |

|   |   |                                                                                        |                   |
|---|---|----------------------------------------------------------------------------------------|-------------------|
|   |   | <b>Przedsiębiorstwo "INWESTBUD" Sp. z o.o.,<br/>58-306 Wałbrzych, ul. Jaworowa 15a</b> |                   |
| Projektant<br>br. instalacje elektryczne:   | mgr inż. Adam Holysz   | NBGP.V<br>7342/3/20/96                                                                 | Data:<br>06.2012  |
| Asystent<br>br. instalacje elektryczne:   | mgr inż. Krzysztof Leszczyński   |                                                                                        | Stadium:<br>PW    |
| Sprawdzający<br>br. instalacje elektryczne:   | mgr inż. Przemysław Jaromin   | 157/D0Ś/03                                                                             |                   |
| Zadanie:   | Budowa budynku obsługi ruchu turystycznego wraz z budową infrastruktury technicznej w ramach zadania "Ośrodek Sportowo – Rekreacyjny "Dzikowiec" w Boguszowie-Gorach: etap I – budowa kompletnej używanej kolei krzesełkowej na zboczu góry Dzikowiec w Boguszowie Gorach, etap II – budowa infrastruktury niezbędnej do obsługi kolei krzesełkowej na zboczu góry Dzikowiec w Boguszowie – Gorach". |                                                                                        | Skala:<br>1:50    |
| Inwestor:   | Gmina Boguszków–Gorce<br>Pl. Odrodzenia 1, 58–370 Boguszków–Gorce   |                                                                                        | Nr rys.:<br>10/IE |
| Tytuł rys.:   | Plan instalacji teletechnicznych budynku obsługi ruchu turystycznego – rzut I piętra   |                                                                                        |                   |
| Zastrzegam wszelkie prawa wynikające z Ustawy o prawie autorskim. Rysunek niniejszy nie może być w całości lub w części przysyłany, kopiowany lub oddzielony komercyjnie, bez pisemnej zgody firmy projektowej |   |                                                                                        |                   |