


STRUKTURALNY SCHEMAT ZASILANIA

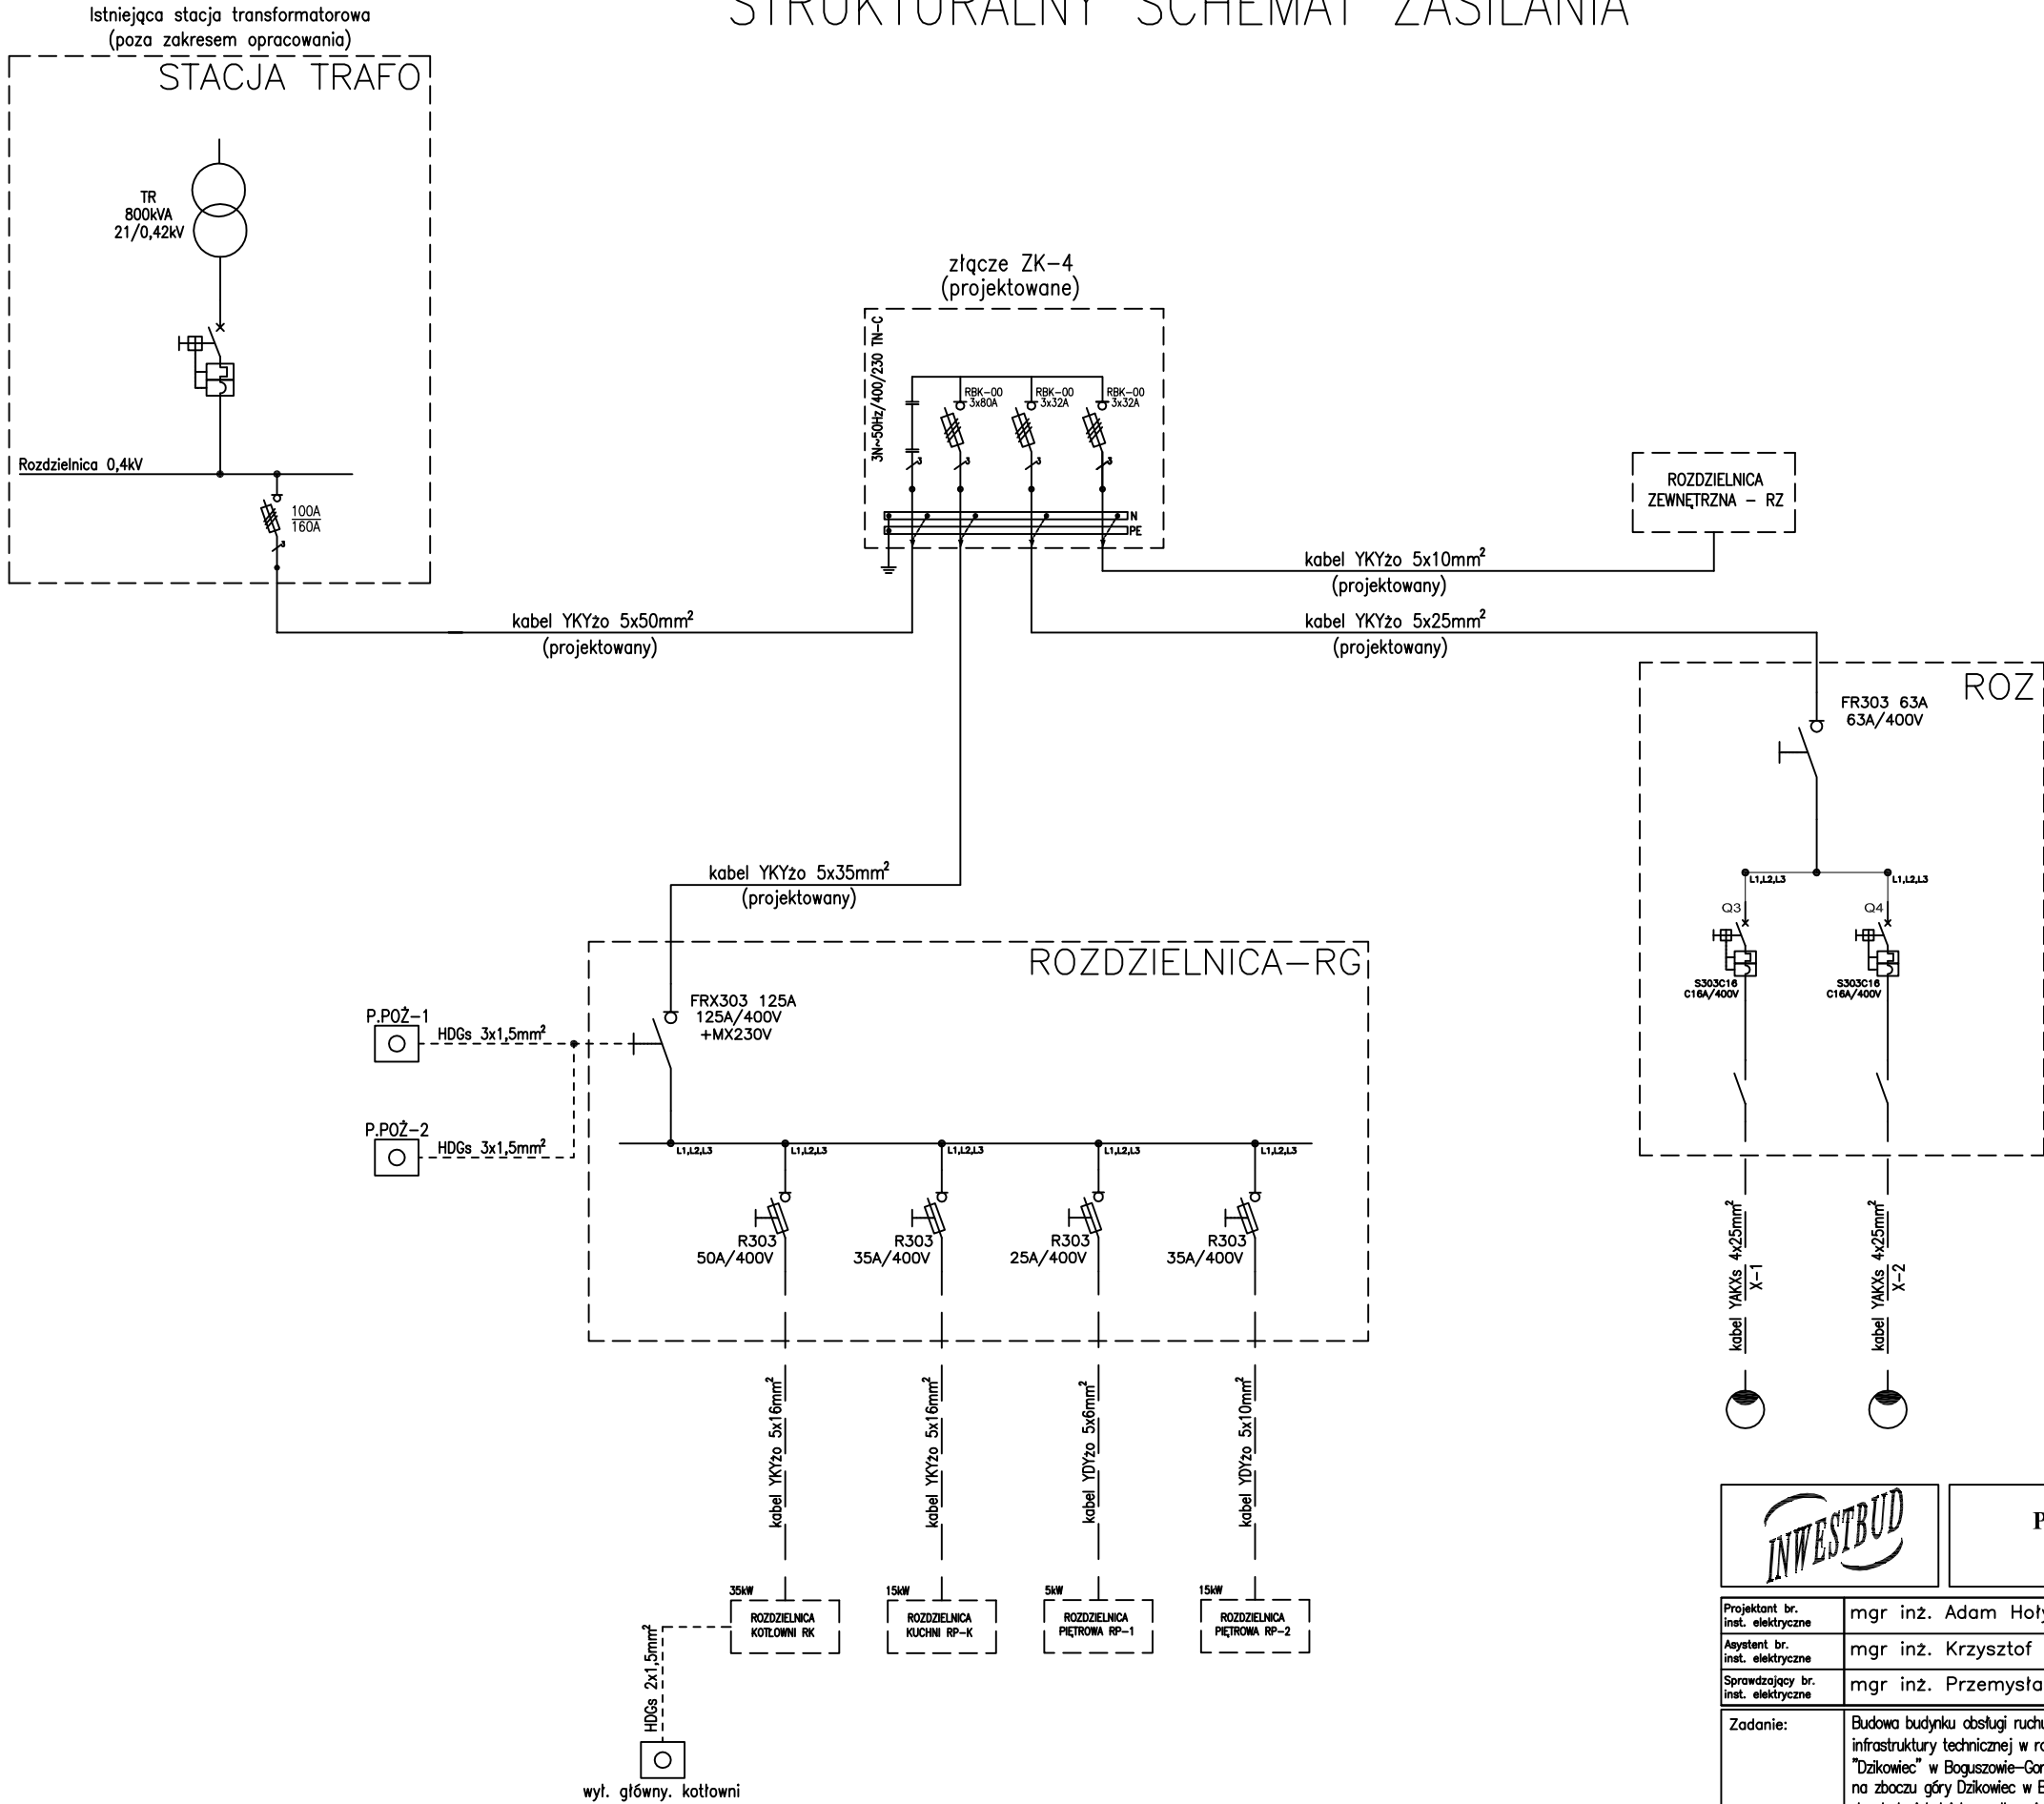

Przedsiębiorstwo "INWESTBUD" Sp. z o.o.,
58-306 Wałbrzych, ul. Jaworowa 15a

Projektant br. inst. elektryczne	mgr inż. Adam Hołysz	NBGP.V 7342/3/20/96	Data: 06.2012r.
Ayestent br. inst. elektryczne	mgr inż. Krzysztof Leszczyński		
Sprawdzający br. inst. elektryczne	mgr inż. Przemysław Jaromin	157/DOŚ/03	
Zadanie:	Budowa budynku obsługi ruchu turystycznego wraz z budową infrastruktury technicznej w ramach zadania: "Ośrodek Sportowo - Rekreacyjny "Dzikowiec" w Boguszowie-Gorach: etap I - budowa kompletnej używanej kolei krzesiolkowej na zboczu góry Dzikowiec w Boguszowie Gorach, etap II - budowa infrastruktury niezbędnej do obsługi kolei krzesiolkowej na zboczu góry Dzikowiec w Boguszowie - Gorach".		
Investor:	Gmina Boguszów-Gorce ul. Pl. Odrodzenia 1, 58-370 Boguszów-Gorce		
Tytuł rys.:	Ogólny schemat strukturalny zasilania elektrycznego		
			Skala: -
			Stadium: PW
			Nr rys.: 12/IE

Zastrzega się wszelkie prawa wynikające z Ustawy o prawie autorskim. Rysunek niniejszy nie może być w całości lub w części przerysowany, uzupełniany lub odstępiony komunikatami, bez pisemnej zgody firmy projektowej