


ROZDZIELNICA RG (Arkusz 1/2)

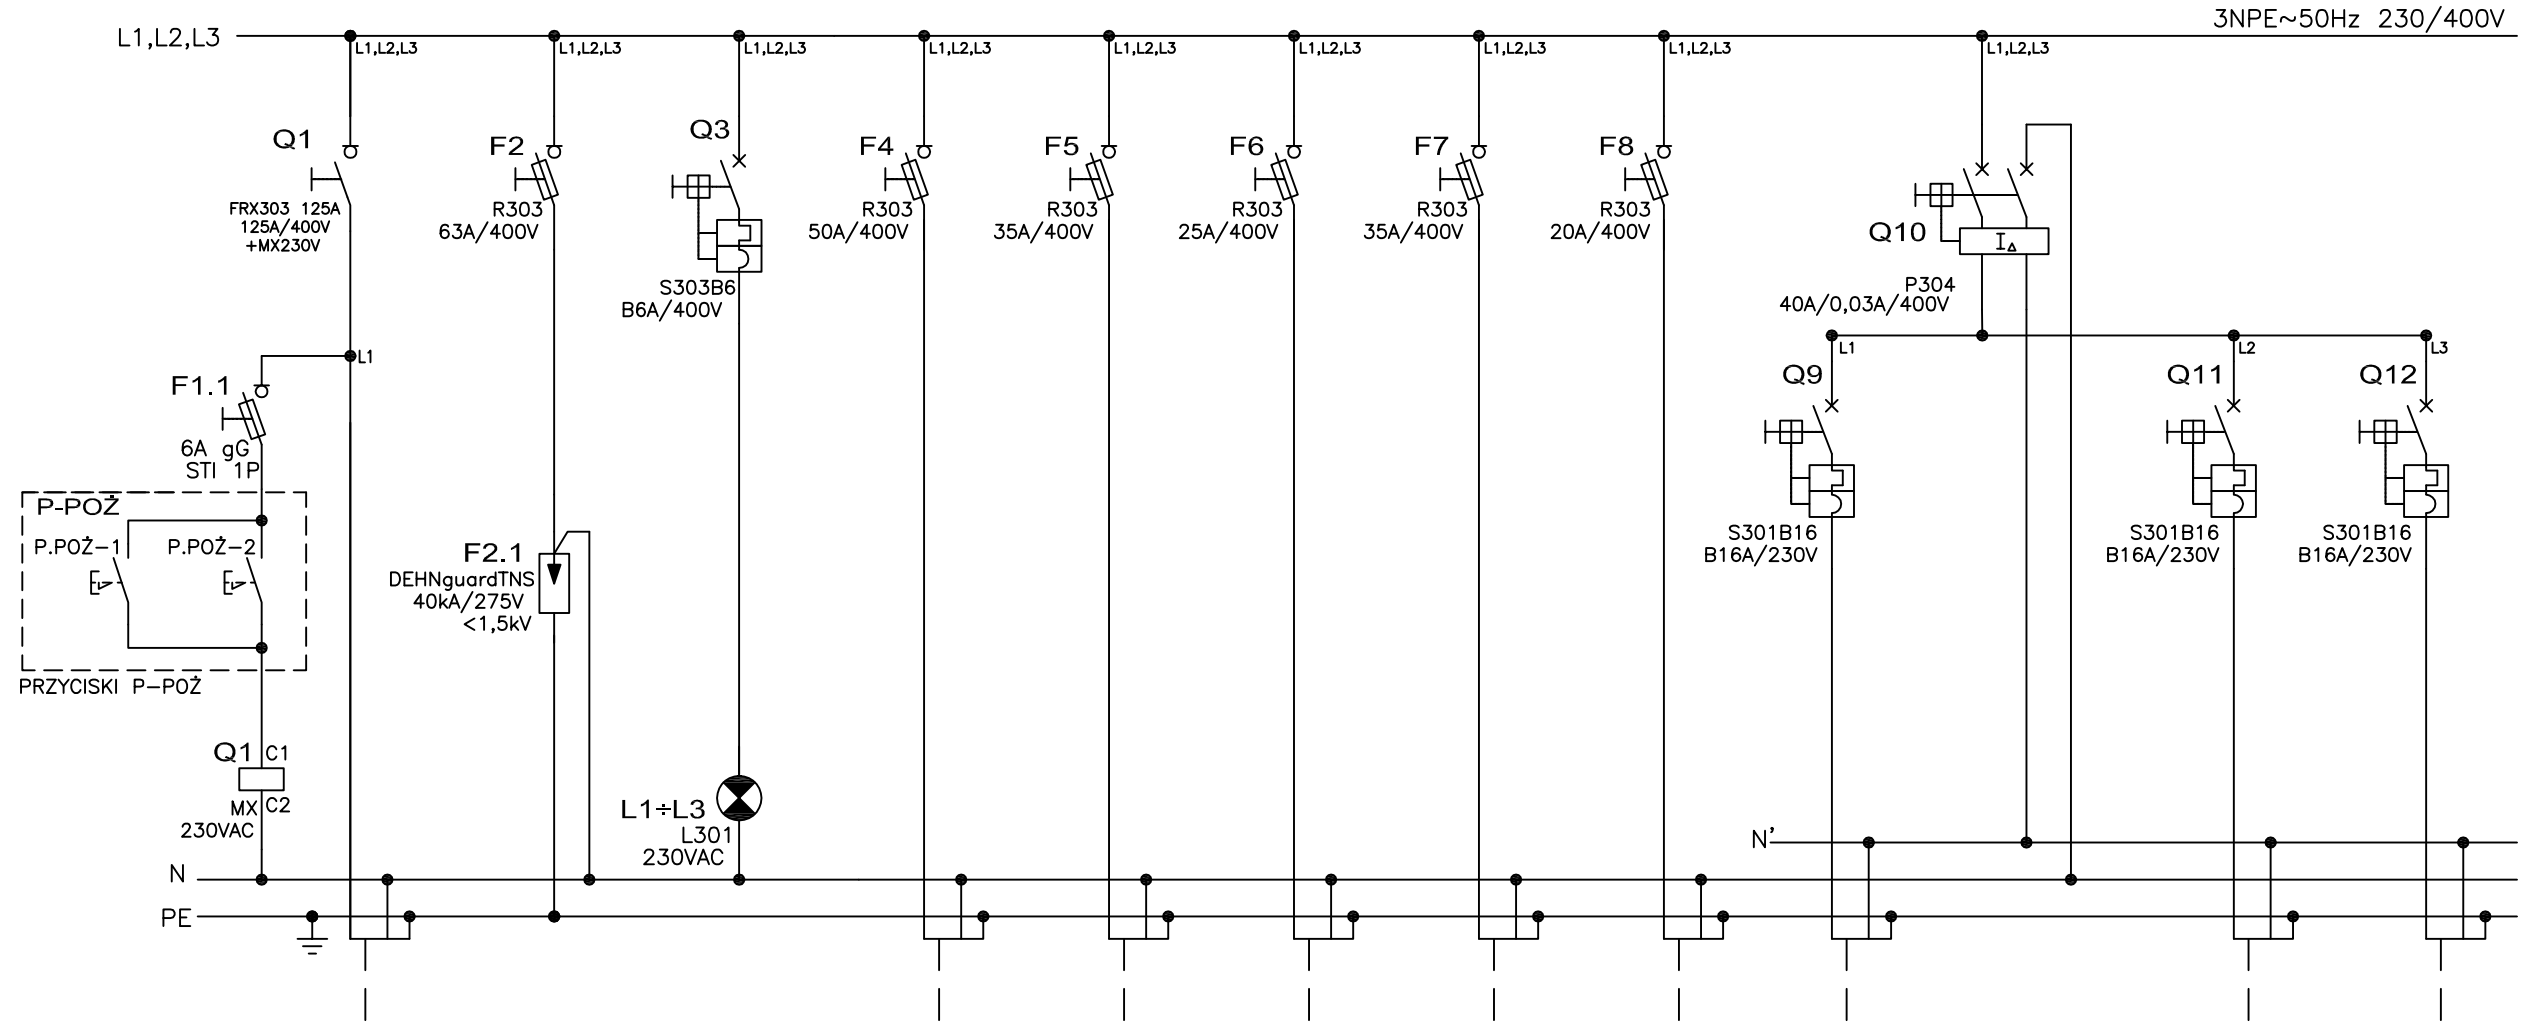

NUMER ODBIORN.		1		2		3		4		5		6		7		8		9		10		11		12	
MOC [kW]	PRAD [A]	-	100	-	63	-	6	-	50	-	35	-	25	-	35	-	20	-	16			-	16	-	16
NAZWA ODB.		ZASILANIE ZE ZŁĄCZA ZK-4		OCHRONA PRZEPŁCIOWA		KONTROLA NAPIĘCIA		ZASILANIE ROZDZIELNICZY KOTŁOWNI RK		ZASILANIE ROZDZIELNICZY KUCHNI RP-K		ZASILANIE ROZDZIELNICZY PIĘTROWEJ RP-1		ZASILANIE ROZDZIELNICZY PIĘTROWEJ RP-2		ZASILANIE PLATFORMY DLA NIEPEŁNOSPRAWNYCH		GNIĄZDA POM. 0,3		WYŁĄCZNIK RÓŻNICOWOPRĄDOWY		GNIĄZDA POM. 0,6/0,7		GNIĄZDA POM. 0,2/0,4/0,15	
TYP I PRZEKRÓJ		YKY2o 5x35		-		-		YKY2o 5x16		YKY2o 5x16		YKY2o 5x6		YKY2o 5x10		YDY2o 5x4		YDY2o 3x2,5				YDY2o 3x2,5		YDY2o 3x2,5	

SAMOCZYNNNE WYŁACZENIE ZASILANIA
TN-S



**Przedsiębiorstwo "INWESTBUD" Sp. z o.o.,
58-306 Wałbrzych, ul. Jaworowa 15a**

Projektant br. inst. elektryczne	mgr inż. Adam Hołysz	NBGP.V 7342/3/20/96	Data: 06.2012r.
Aystant br. inst. elektryczne	mgr inż. Krzysztof Leszczyński		
Sprawdzający br. inst. elektryczne	mgr inż. Przemysław Jaromin	157/DOŚ/03	
Zadanie:			
Budowa budynku obsługi ruchu turystycznego wraz z budową infrastruktury technicznej w ramach zadania: "Ośrodek Sportowo – Rekreacyjny "Dzikowiec" w Boguszowie-Górcach: etap I – budowa kompletnej używanej kolei kręsełkowej na zboczu góry Dzikowiec w Boguszowie Górcach, etap II – budowa infrastruktury niezbędnej do obsługi kolei kręsełkowej na zboczu góry Dzikowiec w Boguszowie – Górcach".			Skala: –
Inwestor:	Gmina Boguszów-Gorce ul. Pl. Odrodzenia 1, 58–370 Boguszów-Gorce		Stadium: PW
Tytuł rys.:	Schemat strukturalny rozdzielnic RG (Arkusze 1/2)		Nr rys.: 13/IE

Zastrzega się wszelkie prawa wynikające z Ustawy o prawie autorskim. Rysunek niniejszy nie może być w całości lub w części przerysowany, uzupełniony lub odstąpiony komukolwiek, bez pisemnej zgody firmy projektowej