


ROZDZIELNICA RG (Arkusz 2/2)

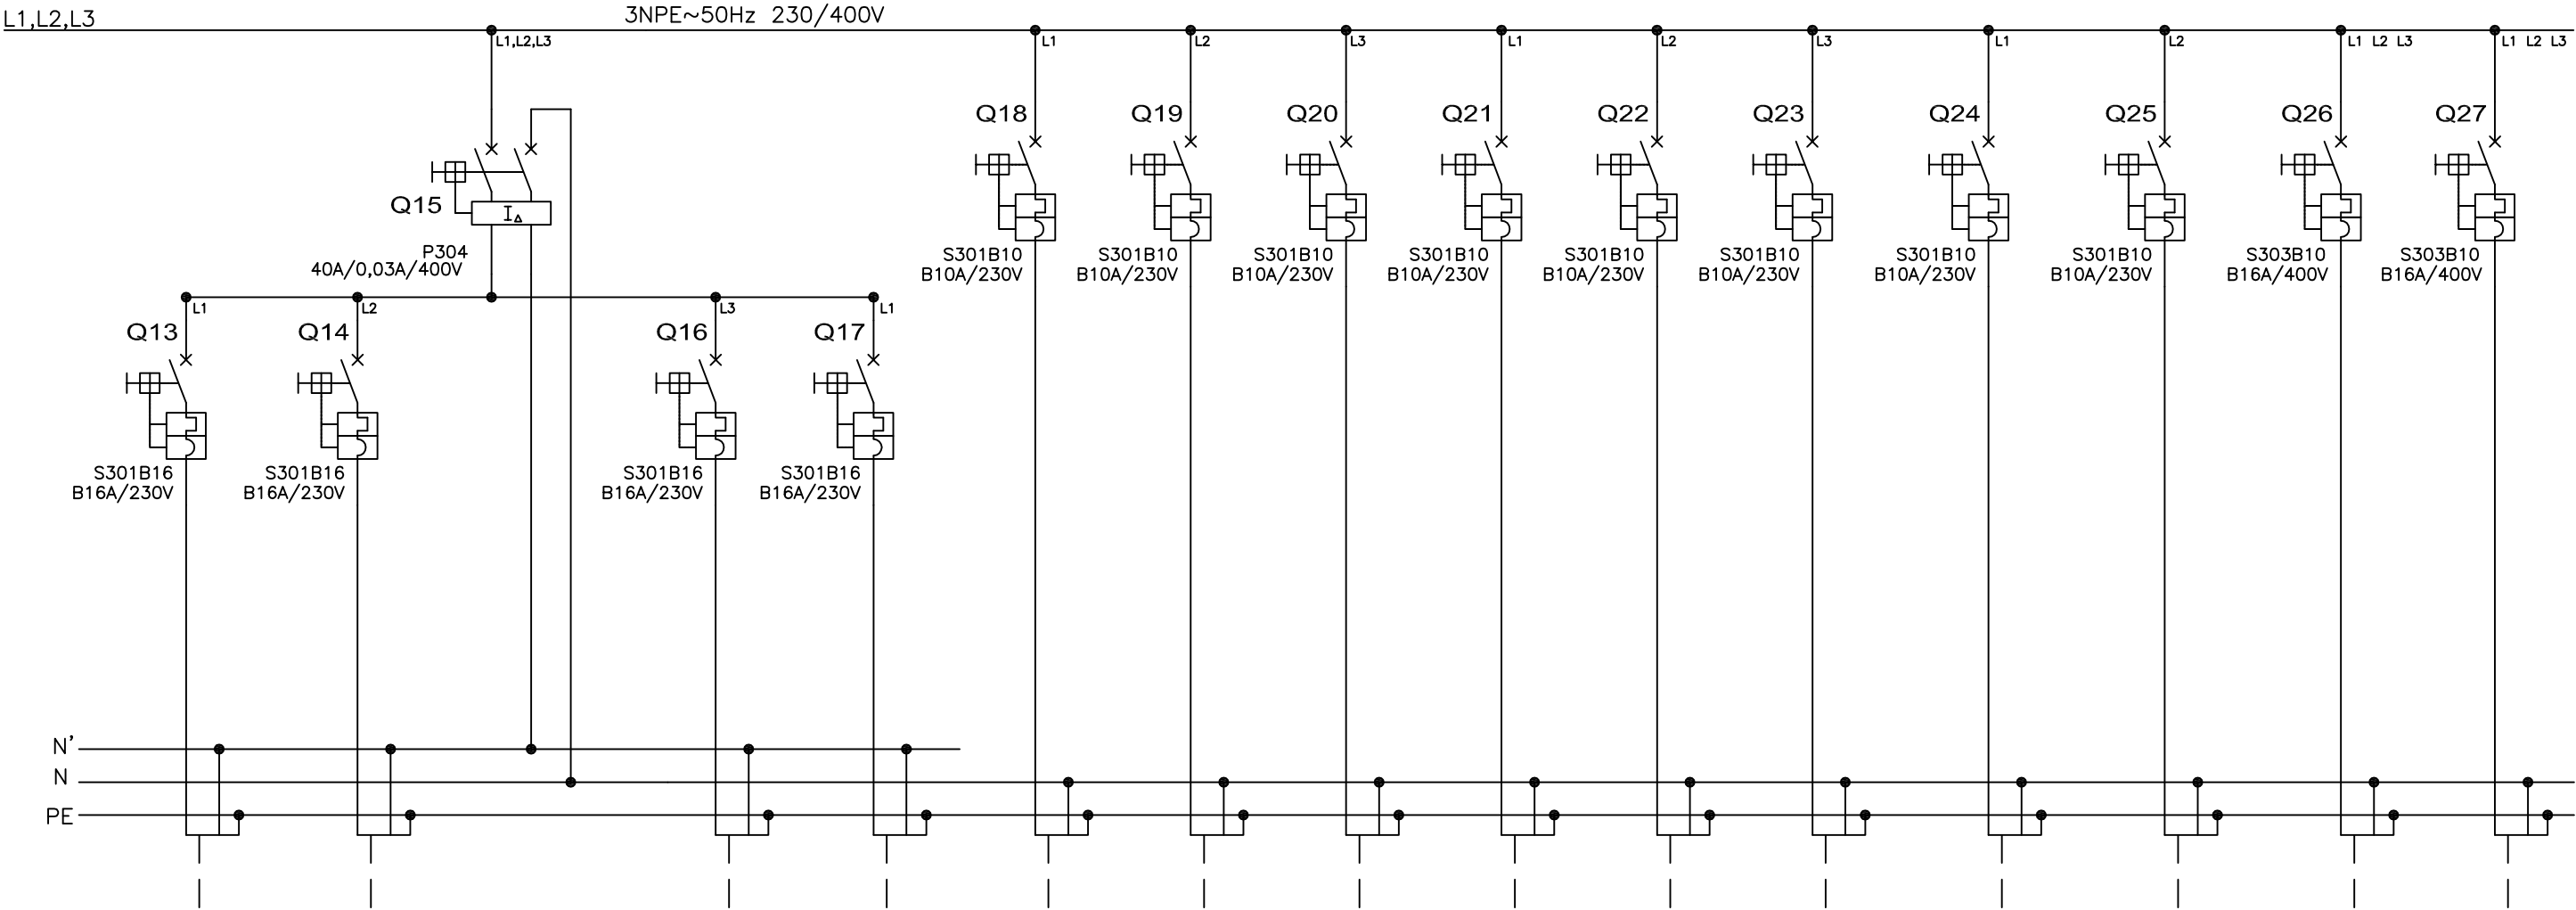

NUMER ODBIORN.	13	14	15	16	17	18	19	20	21	22	23	24	25	26	27
MOC [kW]	-	-		-	-	-	-	-	-	-	-	-	-	-	-
PRĄD [A]	16	16		16	16	10	10	10	10	10	10	10	10	16	16
NAZWA ODB.	GNIAZDA POM. 0,9	GNIAZDA POM. 0,10	WYŁĄCZNIK RÓŻNICOWOPRĄDOWY	GNIAZDA POM. 0,11/0,14	GNIAZDA POM. 0,13	OŚWIETLENIE POM. 0,1/0,2/0,5/0,8	OŚWIETLENIE KIERUNKOWE (AWARYJNE)	OŚWIETLENIE POM. 0,3/0,13	OŚWIETLENIE POM. 0,9/0,10	OŚWIETLENIE POM. 0,6/0,7	OŚWIETLENIE POM. 0,4/0,15	OŚWIETLENIE POM. 0,11/0,14	OŚWIETLENIE PRZY WEJŚCIU NA ZEWNĄTRZ	CENTRALA WENTYLACYJNA HERMES 3 W POM. KOTŁOWNI	CENTRALA WENTYLACYJNA HERMES 1 W POM. 0.6
TYP I PRZEKRÓJ	YDYzo 3x2,5	YDYzo 3x2,5		YDYzo 3x2,5	YDYzo 3x2,5	YDYzo 4x1,5	YDYzo 4x1,5	YDYzo 3x1,5	YDYzo 4x1,5	YDYzo 3x1,5	YDYzo 3x1,5	YDYzo 3x1,5	YDYzo 3x1,5	YDYzo 5x2,5	YDYzo 5x2,5

SAMOCZYNNE WYŁĄCZENIE ZASILANIA
TN-S



Przedsiębiorstwo "INWESTBUD" Sp. z o.o.,
58-306 Wałbrzych, ul. Jaworowa 15a

Projektant br. inst. elektryczne	mgr inż. Adam Hołysz	NBGP.V 7342/3/20/96	Data:
Asystent br. inst. elektryczne	mgr inż. Krzysztof Leszczyński		06.2012r.
Sprawdzający br. inst. elektryczne	mgr inż. Przemysław Jaromin	157/DOŚ/03	
Zadanie:	Budowa budynku obsługi ruchu turystycznego wraz z budową infrastruktury technicznej w ramach zadania: "Ośrodek Sportowo – Rekreacyjny "Dzikowiec" w Boguszowie-Gorach: etap I – budowa kompletnej używanej kolei krzeselkowej na zboczu góry Dzikowiec w Boguszowie Gorach, etap II – budowa infrastruktury niezbędnej do obsługi kolei krzeselkowej na zboczu góry Dzikowiec w Boguszowie – Gorach".		
Investor:	Gmina Boguszów-Gorce ul. Pl. Odrodzenia 1, 58–370 Boguszów-Gorce		
Tytuł rys.:	Schemat strukturalny rozdzielnic RG (Arkusz 2/2)		
			Skala: -
			Stadium: PW
			Nr rys.: 14/IE

Zastrzega się wszelkie prawa wynikające z Ustawy o prawie autorskim. Rysunek niniejszy nie może być w całości lub w części przysyłany, uzupełniany lub odstępiony komukoś, bez pisemnej zgody firmy projektowej