


ROZDZIELNICA RP-1 (Arkusz 1/2)

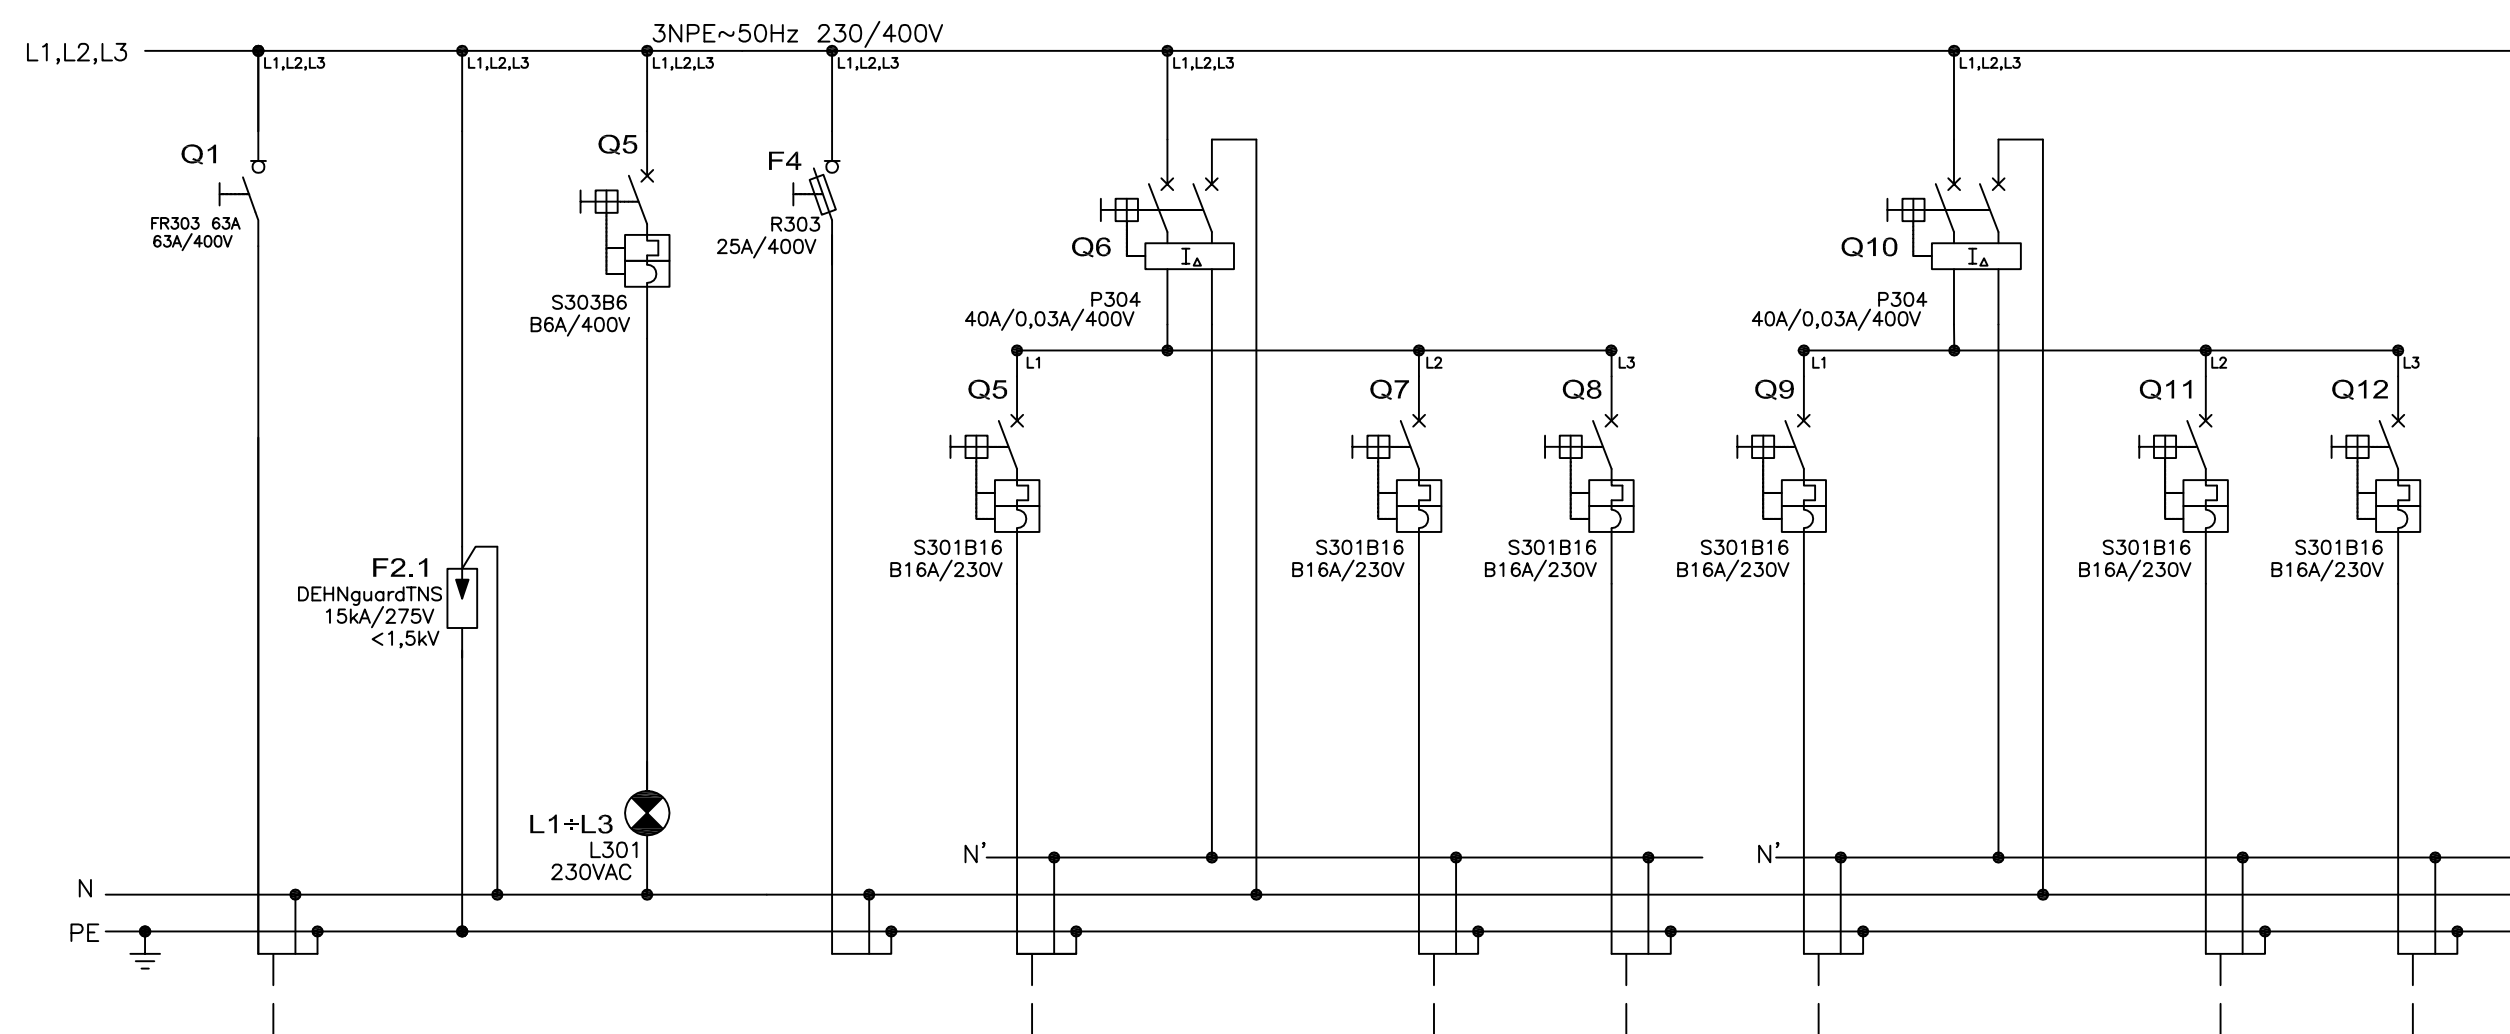

NUMER ODBIORN.	1	2	3	4	5	6	7	8	9	10	11	12
MOC PRĄD [kW] [A]	- 40	- -	- -	- 25	- 16		- 16	- 16	- 16		- 16	- 16
NAZWA ODB.	ZASILANIE Z ROZDZIELNICY RG	OCHRONA PRZEPIĘCIOWA	KONTROLA NAPIĘCIA	REZERWA	GNIAZDA POM. 1,4 (BUFET)	WYŁĄCZNIK RÓŻNICOWOPRĄDOWY	GNIAZDA POM. 1,4 (BUFET)	GNIAZDA POM. 1,3 (SALA GŁÓWNA)	GNIAZDA POM. 1,3 (SALA GŁÓWNA)	WYŁĄCZNIK RÓŻNICOWOPRĄDOWY	GNIAZDA POM. 1,12 (WC)	REZERWA
TYP I PRZEKRÓJ	YDY2o 5x6	-	-	-	YDY2o 3x2,5		YDY2o 3x2,5	YDY2o 3x2,5	YDY2o 3x2,5		YDY2o 3x2,5	-

SAMOCZYNNE WYŁĄCZENIE ZASILANIA
TN-S



**Przedsiębiorstwo "INWESTBUD" Sp. z o.o.,
58-306 Wałbrzych, ul. Jaworowa 15a**

Projektant br. inst. elektryczne	mgr inż. Adam Hołysz	NBGP.V 7342/3/20/96	Data: 06.2012r.
Asystent br. inst. elektryczne	mgr inż. Krzysztof Leszczyński		
Sprawdzający br. inst. elektryczne	mgr inż. Przemysław Jaromin	157/DOŚ/03	
Zadanie:	Budowa budynku obsługi ruchu turystycznego wraz z budową infrastruktury technicznej w ramach zadania: "Ośrodek Sportowo – Rekreacyjny "Dzikowiec" w Boguszowie-Górcach: etap I – budowa kompletnej używanej kolei krzeselkowej na zboczu góry Dzikowiec w Boguszowie Górcach, etap II – budowa infrastruktury niezbędnej do obsługi kolei krzeselkowej na zboczu góry Dzikowiec w Boguszowie – Górcach".		Skala: -
Inwestor:	Gmina Boguszów-Gorce ul. Pl. Odrodzenia 1, 58-370 Boguszów-Gorce		Stadium: PW
Tytuł rys.:	Schemat strukturalny rozdzielnic RP-1 (Arkusz 1/2)		Nr rys.: 15/IE
Zastrzega się wszelkie prawa wynikające z Ustawy o prawie autorskim. Rysunek niniejszy nie może być w całości lub w części przerysowany, uzupełniany lub odtapiony komputernie, bez pisemnej zgody firmy projektowej			