


ROZDZIELNICA RP-1 (Arkusz 2/2)

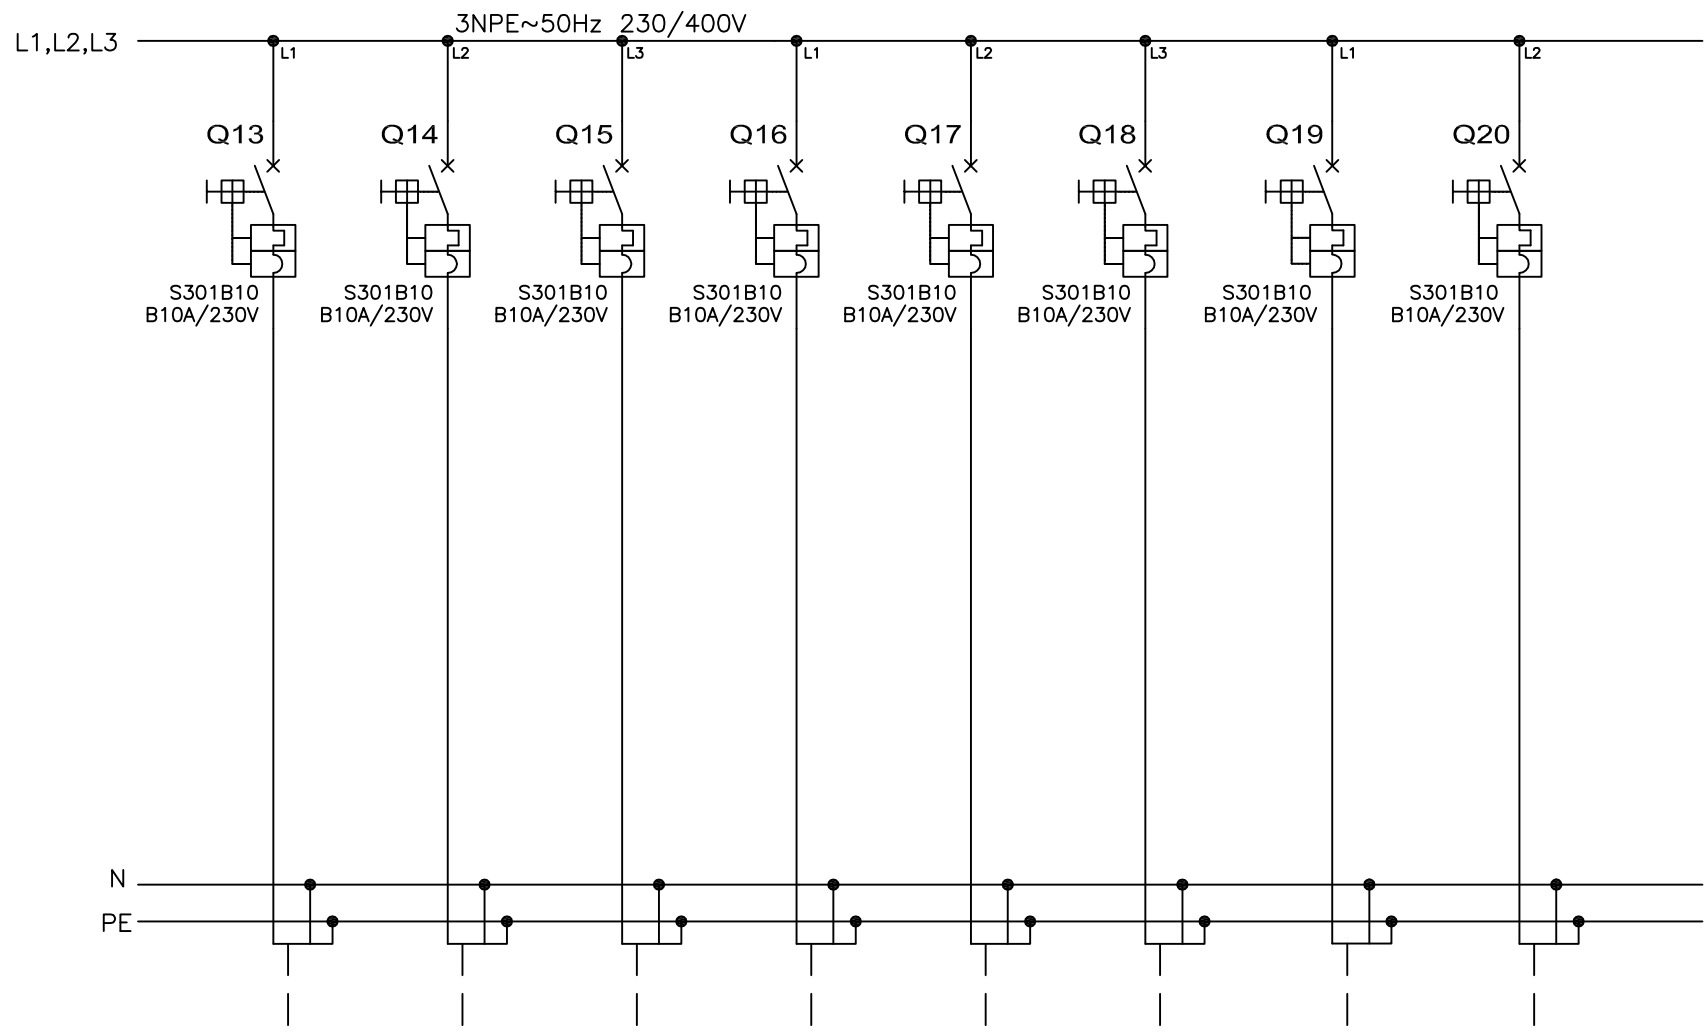

NUMER ODBIORNI.	13	14	15	16	17	18	19	20
MOC [kW]	-	-	-	-	-	-	-	-
PRĄD [A]	10	10	10	10	10	10	10	10
NAZWA ODB.	OŚWIETLENIE POM. 1,1/1,2	OŚWIETLENIE SCHODY POM. 0,10	OŚWIETLENIE EWAKUACYJNE	OŚWIETLENIE POM. 1,3/1,4	OŚWIETLENIE POM. 1,15	OŚWIETLENIE POM. 1,12	KAMERY ZEWNĘTRZNE	KAMERY ZEWNĘTRZNE
TYP I PRZEKRÓJ	YDY2o 4x1,5	YDY2o 4x1,5	YDY2o 4x1,5	YDY2o 4x1,5	YDY2o 3x1,5	YDY2o 3x1,5	YDY2o 3x1,5	YDY2o 3x1,5

SAMOCZYNNE WYŁĄCZENIE ZASILANIA
TN-S



Przedsiębiorstwo "INWESTBUD" Sp. z o.o.,
58-306 Wałbrzych, ul. Jaworowa 15a

Projektant br. inst. elektryczne	mgr inż. Adam Hołysz	NBGP.V 7342/3/20/96	Data: 06.2012r.
Asystent br. inst. elektryczne	mgr inż. Krzysztof Leszczyński		
Sprawdzający br. inst. elektryczne	mgr inż. Przemysław Jaromin	157/DOŚ/03	
Zadanie:	Budowa budynku obsługi ruchu turystycznego wraz z budową infrastruktury technicznej w ramach zadania: "Ośrodek Sportowo – Rekreacyjny "Dzikowiec" w Bogusławowie–Górcach: etap I – budowa kompletnej używanej kolei krzeselkowej na zboczu góry Dzikowiec w Bogusławowie Górcach, etap II – budowa infrastruktury niezbędnej do obsługi kolei krzeselkowej na zboczu góry Dzikowiec w Bogusławowie – Górcach".		Skala: –
Inwestor:	Gmina Boguszków–Gorce ul. Pl. Odrodzenia 1, 58–370 Boguszków–Gorce		Stadium: PW
Tytuł rys.:	Schemat strukturalny rozdzielnic RP–1 (Arkusz 2/2)		Nr rys.: 16/IE
Zastrzega się wszelkie prawa wynikające z Ustawy o prawie autorskim. Rysunek niniejszy nie może być w całości lub w części przysyłany, uzupełniany lub odtapiany komputernie, bez pisemnej zgody firmy projektowej			