


ROZDZIELNICA RP-2 (Arkusz 1/3)

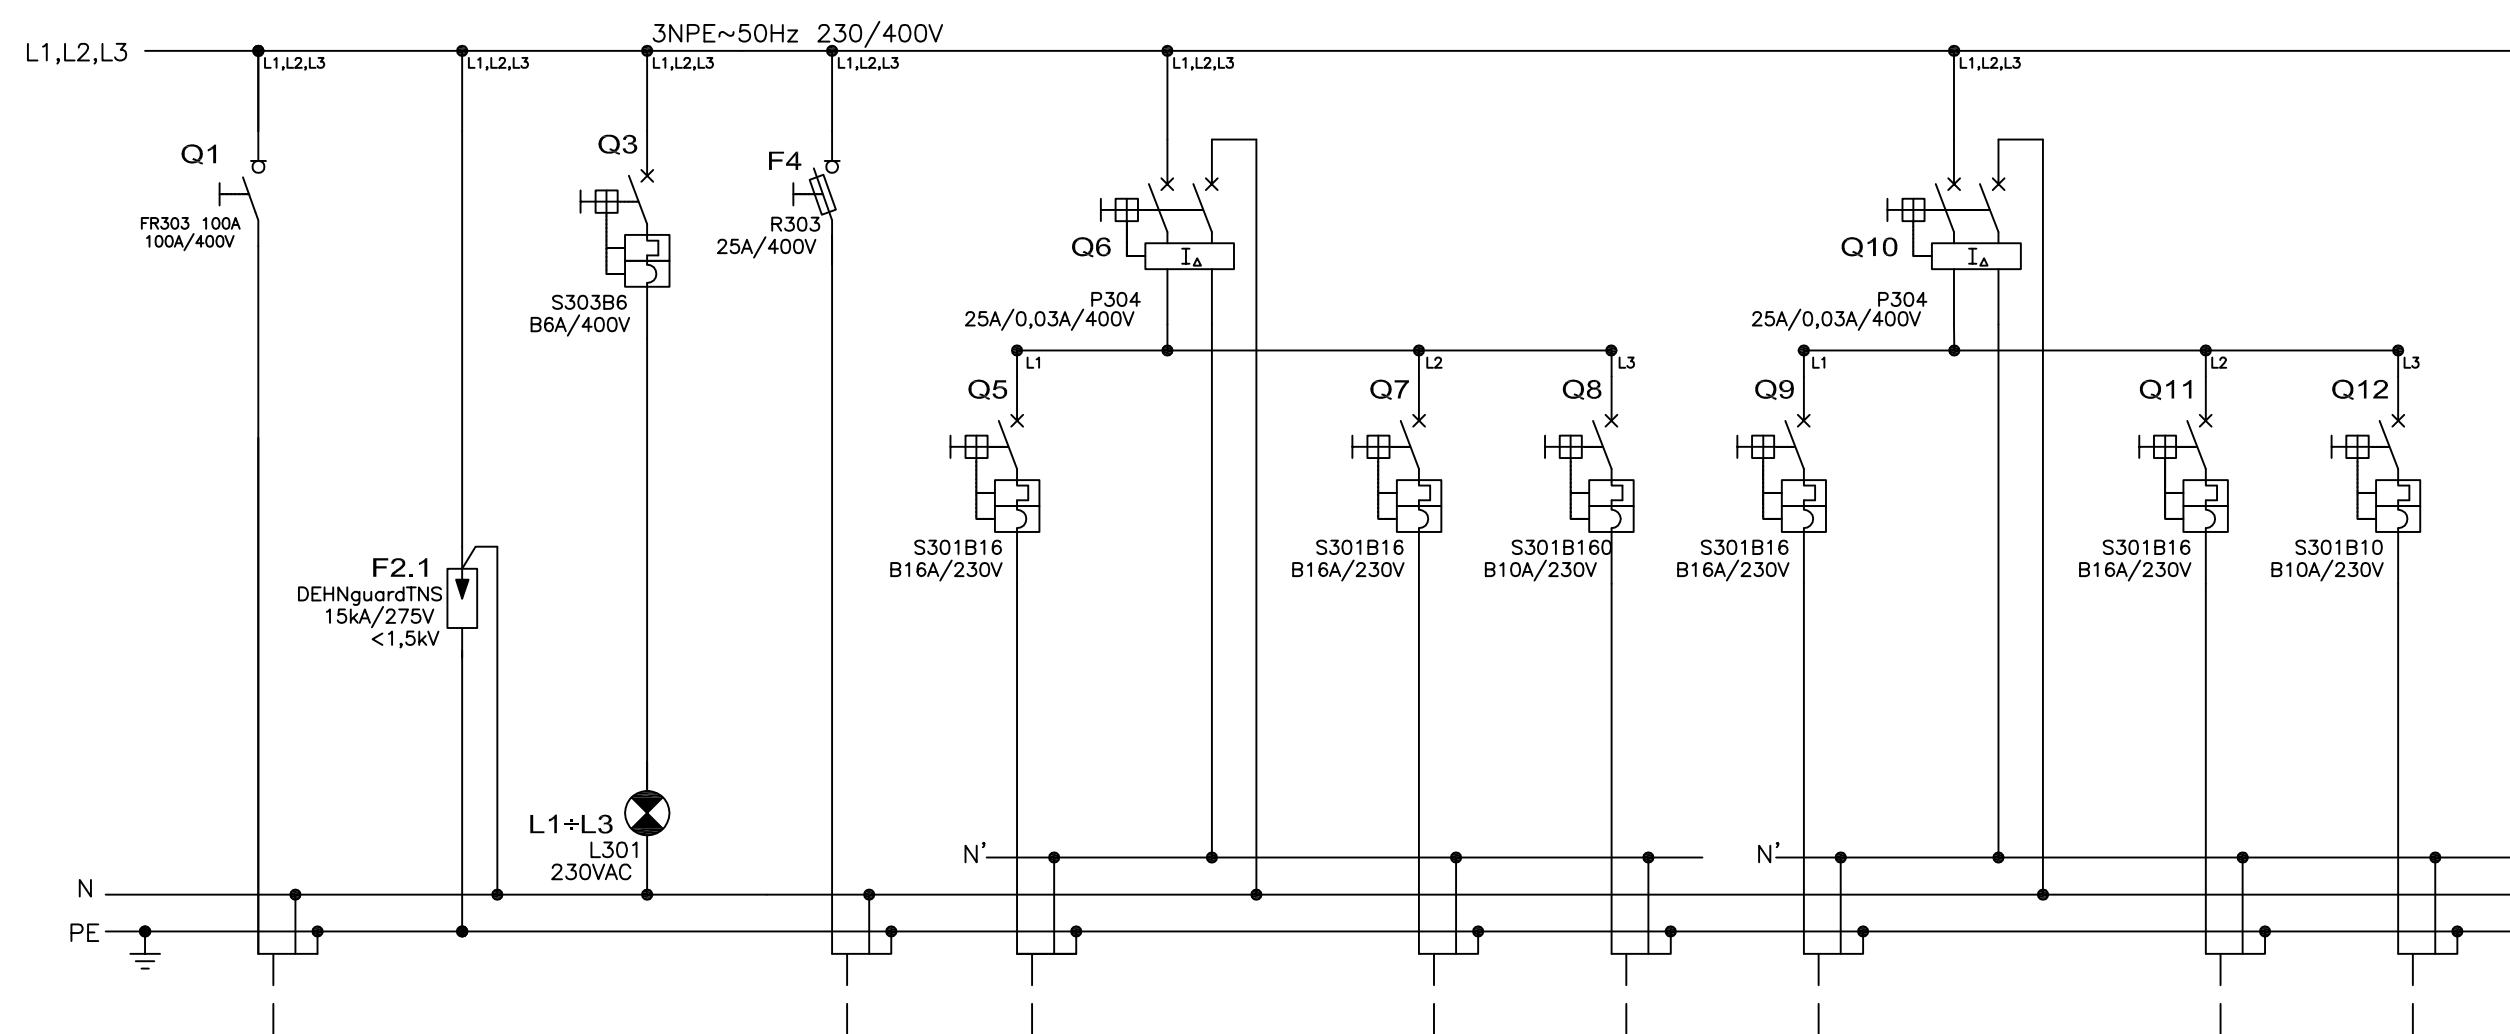

NUMER ODBIORN.	1	2	3	4	5	6	7	8	9	10	11	12
MOC PRĄD [kW] [A]	- 63	- -	- -	- 25	- 16		- 16	- 10	- 16		- 16	- 10
NAZWA ODB.	ZASILANIE Z ROZDZIELNICY RG	OCHRONA PRZEPIĘCIOWA	KONTROLA NAPIĘCIA	REZERWA	GNIAZDA POM. 2,4 (POKÓJ)	WYŁĄCZNIK RÓŻNICOWOPRĄDOWY	GNIAZDA POM. 2,5 (ŁAZIENKA)	OŚWIETLENIE POM. 2,4/2,5	GNIAZDA POM. 2,7 (POKÓJ)	WYŁĄCZNIK RÓŻNICOWOPRĄDOWY	GNIAZDA POM. 2,6 (ŁAZIENKA)	OŚWIETLENIE POM. 2,6/2,7
TYP I PRZEKRÓJ	YDY2o 5x10	-	-	-	YDY2o 3x2,5		YDY2o 3x2,5	YDY2o 3x1,5	YDY2o 3x2,5		YDY2o 3x2,5	YDY2o 3x1,5

SAMOCZYNNE WYŁĄCZENIE ZASILANIA
TN-S



Przedsiębiorstwo "INWESTBUD" Sp. z o.o.,
58-306 Wałbrzych, ul. Jaworowa 15a

Projektant br. inst. elektryczne	mgr inż. Adam Hołysz	NBGP.V 7342/3/20/96	Data: 06.2012r.
Asystent br. inst. elektryczne	mgr inż. Krzysztof Leszczyński		
Sprawdzający br. inst. elektryczne	mgr inż. Przemysław Jaromin	157/DOŚ/03	
Zadanie:	Budowa budynku obsługi ruchu turystycznego wraz z budową infrastruktury technicznej w ramach zadania: "Ośrodek Sportowo – Rekreacyjny "Dzikowiec" w Bogusławowie–Gorcach: etap I – budowa kompletnej używanej kolei krzesełkowej na zboczu góry Dzikowiec w Bogusławowie Gorcach, etap II – budowa infrastruktury niezbędnej do obsługi kolei krzesełkowej na zboczu góry Dzikowiec w Bogusławowie – Gorcach".		Skala: –
Inwestor:	Gmina Bogusławów–Gorce ul. Pl. Odrodzenia 1, 58–370 Bogusławów–Gorce		Stadium: PW
Tytuł rys.:	Schemat strukturalny rozdzielni RP–2 (Arkusz 1/3)		Nr rys.: 17/IE
Zastrzega się wszelkie prawa wynikające z Ustawy o prawie autorskim. Rysunek niniejszy nie może być w całości lub w części przerysowany, uzupełniany lub odstąpiony komunikowi, bez pisemnej zgody firmy projektowej			