


ROZDZIELNICA RP-2 (Arkusz 2/3)

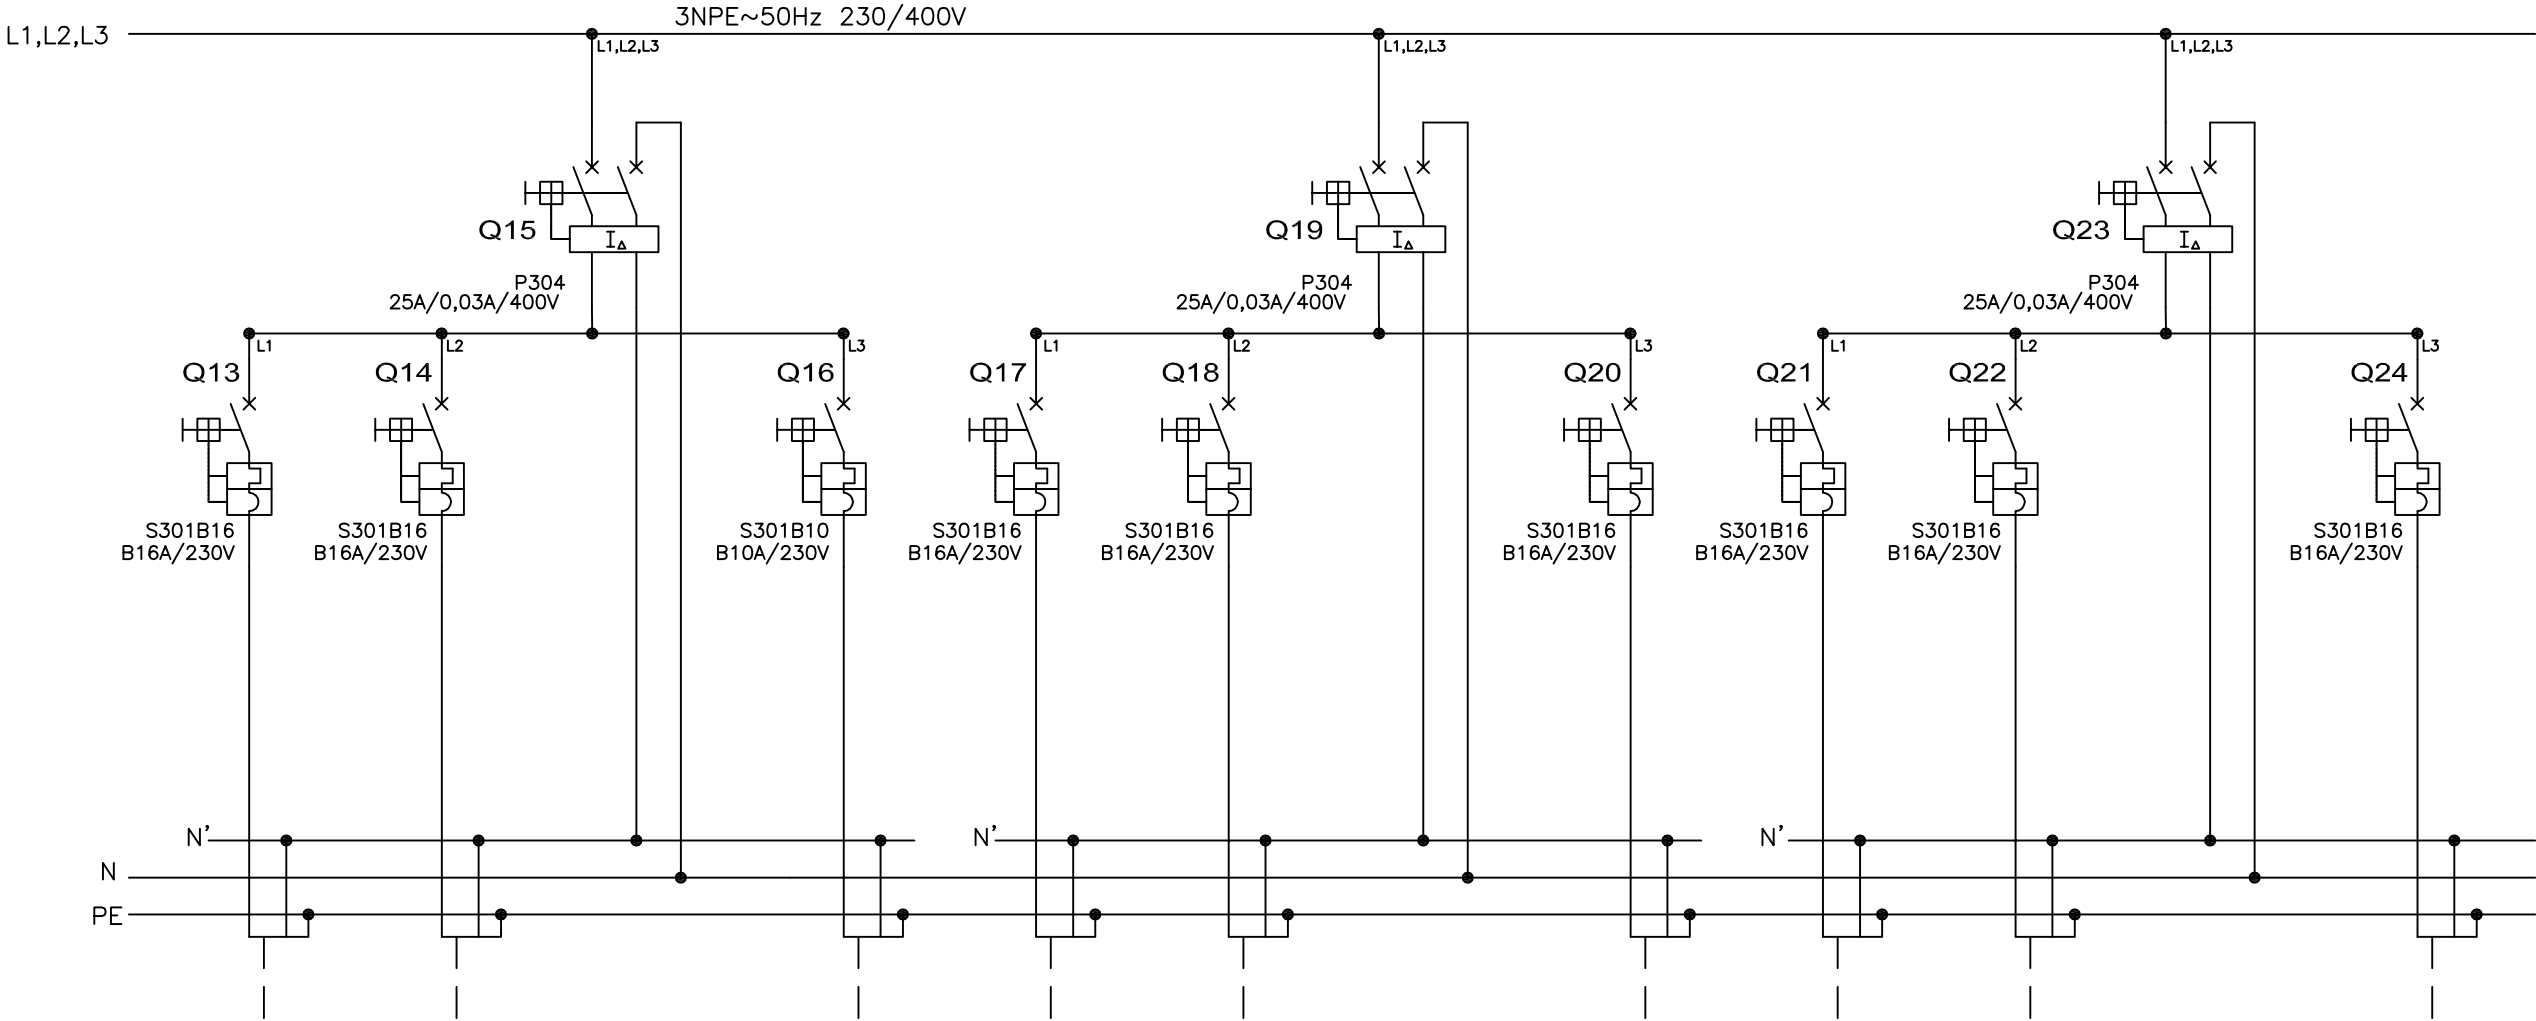

| NUMER ODBIORN. | 13                       | 14                          | 15                         | 16                       | 17                        | 18                        | 19                         | 20                       | 21                | 22                     | 23                         | 24                          |
|----------------|--------------------------|-----------------------------|----------------------------|--------------------------|---------------------------|---------------------------|----------------------------|--------------------------|-------------------|------------------------|----------------------------|-----------------------------|
| MOC [kW]       | -                        | -                           |                            | -                        | -                         | -                         |                            | -                        | -                 | -                      |                            | -                           |
| PRĄD [A]       | 16                       | 16                          |                            | 10                       | 16                        | 16                        |                            | 10                       | 16                | 16                     |                            | 16                          |
| NAZWA ODB.     | Gniazda Pom. 2,8 (Pokój) | Gniazda Pom. 2,9 (Łazienka) | Wyłącznik różnicowoprądowy | Oświetlenie Pom. 2,8/2,9 | Gniazda Pom. 2,13 (Pokój) | Gniazda Pom. 2,13 (Pokój) | Wyłącznik różnicowoprądowy | Oświetlenie Pom. 2,8/2,9 | Gniazda Pom. 2,12 | Gniazda Pom. 2,11/2,12 | Wyłącznik różnicowoprądowy | Gniazda Pom. 2,1 (Korytarz) |
| TYP I PRZEKRÓJ | YDYzo 3x2,5              | YDYzo 3x2,5                 |                            | YDYzo 3x1,5              | YDYzo 3x2,5               | YDYzo 3x2,5               |                            | YDYzo 3x2,5              | YDYzo 3x2,5       | YDYzo 3x2,5            |                            | YDYzo 3x2,5                 |

SAMOCZYNNE WYŁĄCZENIE ZASILANIA  
TN-S



Przedsiębiorstwo "INWESTBUD" Sp. z o.o.,  
58-306 Wałbrzych, ul. Jaworowa 15a

|                                    |   |                     |                |
|------------------------------------|---|---------------------|----------------|
| Projektant br. inst. elektryczne   | mgr inż. Adam Hołysz   | NBGP.V 7342/3/20/96 | Data:          |
| Asystent br. inst. elektryczne     | mgr inż. Krzysztof Leszczyński   |                     | 06.2012r.      |
| Sprawdzający br. inst. elektryczne | mgr inż. Przemysław Jaromin   | 157/DOŚ/03          |                |
| Zadanie:                           | Budowa budynku obsługi ruchu turystycznego wraz z budową infrastruktury technicznej w ramach zadania: "Ośrodek Sportowo - Rekreacyjny "Dzikowiec" w Boguszowie-Gorach: etap I - budowa kompletnej używanej kolei krzesełkowej na zboczu góry Dzikowiec w Boguszowie Gorach, etap II - budowa infrastruktury niezbędnej do obsługi kolei krzesełkowej na zboczu góry Dzikowiec w Boguszowie - Gorach". |                     |                |
| Investor:                          | Gmina Boguszów-Gorce<br>ul. Pl. Odrodzenia 1, 58-370 Boguszów-Gorce   |                     |                |
| Tytuł rys.:                        | Schemat strukturalny rozdzielnic RP-2 (Arkusz 2/3)   |                     |                |
|                                    |   |                     | Skala: -       |
|                                    |   |                     | Stadium: PW    |
|                                    |   |                     | Nr rys.: 18/IE |

Zastrzega się wszelkie prawa wynikające z Ustawy o prawie autorskim. Rysunek niniejszy nie może być w całości lub w części przerysowany, uzupełniany lub odstępiony komunikatów, bez pisemnej zgody firmy projektowej