


ROZDZIELNICA RP-2 (Arkusz 3/3)

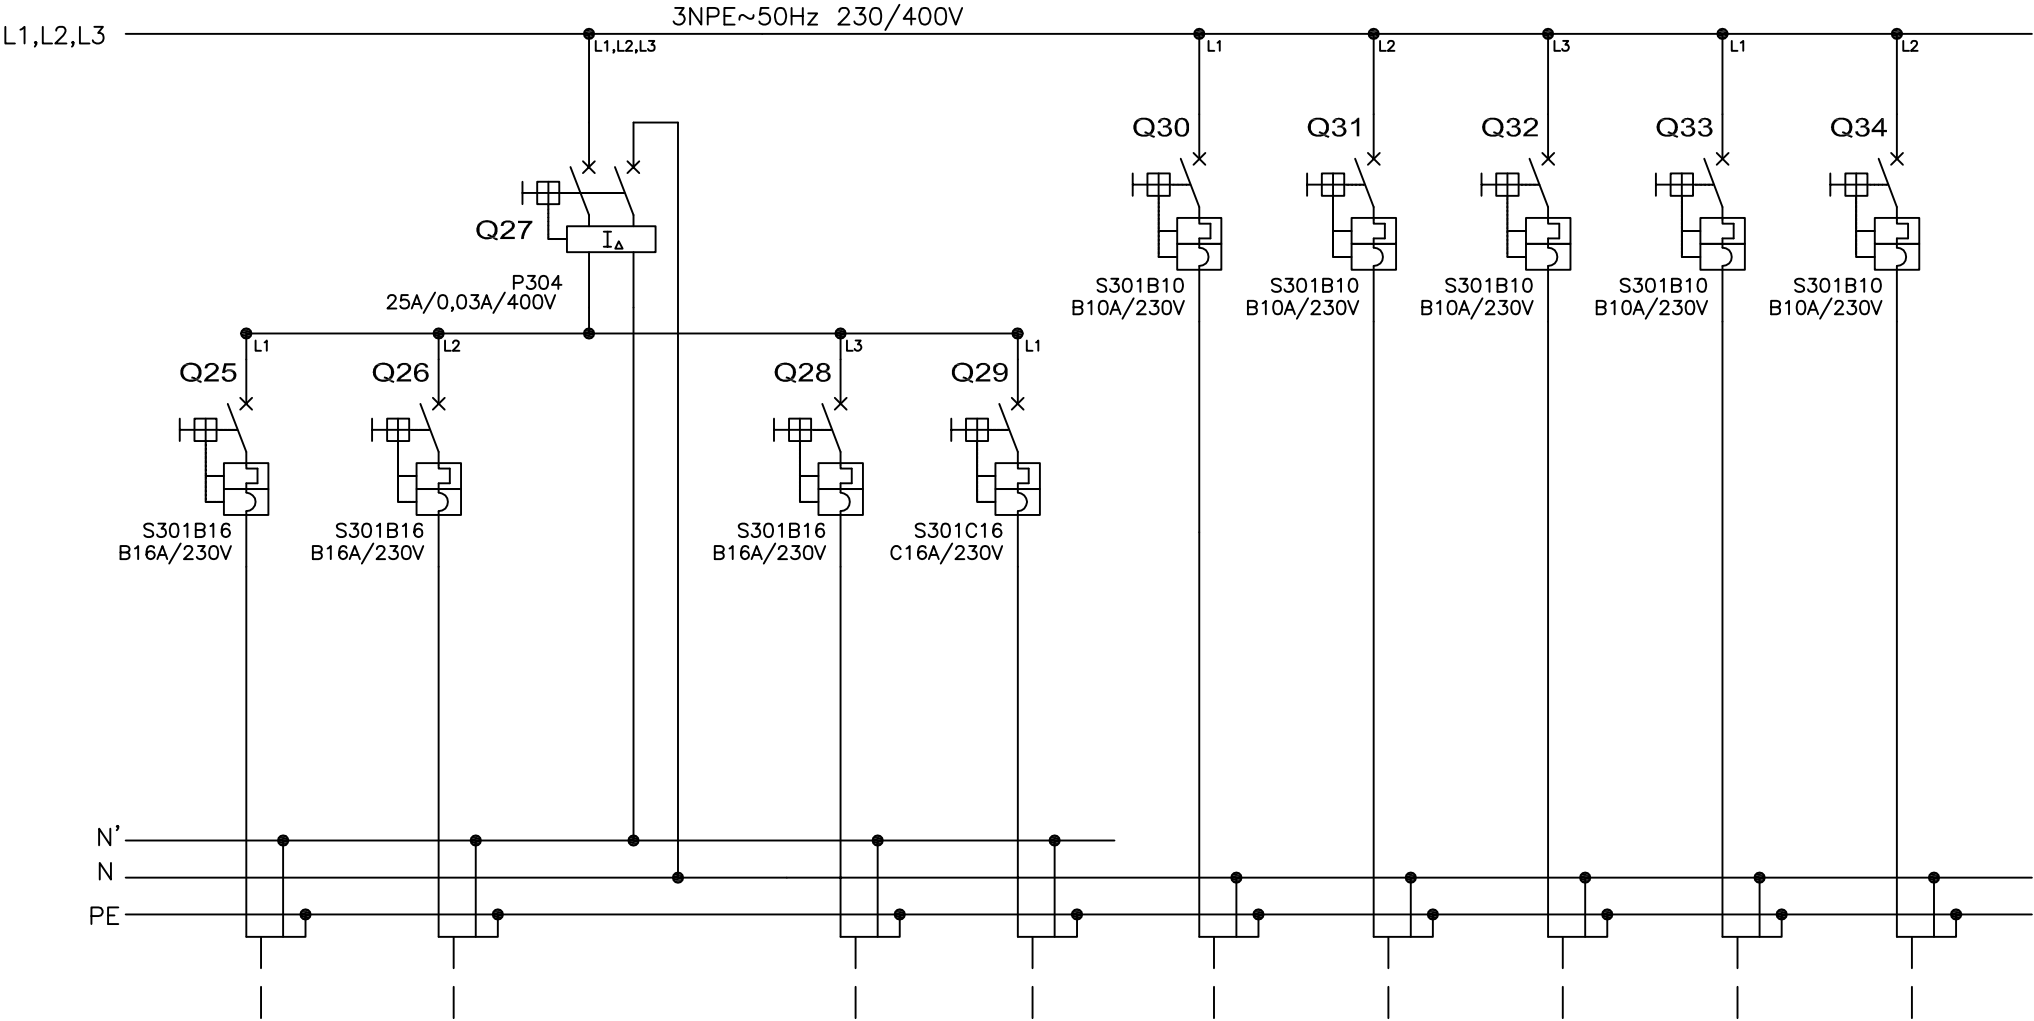

NUMER ODBIORN.	25	26	27	28	29	30	31	32	33	34
MOC PRĄD [kW] [A]	- 16	- 16		- 16	- 16	- 10	- 10	- 10	- 10	- 10
NAZWA ODB.	GNIAZDA POM. 2,2 (BIURO)	GNIAZDA POM. 2,2 (BIURO)	WYŁĄCZNIK RÓŻNICOWOPRĄDOWY	GNIAZDA POM. 2,3 (BIURO)	SZAFKA DYSTRYBUCYJNA MDF	OŚWIETLENIE POM. 2,1 (KORYTARZ)	OŚWIETLENIE KIERUNKOWE (AWARYJNE)	OŚWIETLENIE POM. 2,2/2,3	OŚWIETLENIE POM. 2,10/2,11/2,12	REZERWA
TYP I PRZEKRÓJ	YDYzo 3x2,5	YDYzo 3x2,5		YDYzo 3x2,5	YDYzo 3x2,5	YDYzo 4x1,5	YDYzo 4x1,5	YDYzo 3x1,5	YDYzo 3x1,5	-

SAMOCZYNNE WYŁĄCZENIE ZASILANIA
TN-S



Przedsiębiorstwo "INWESTBUD" Sp. z o.o.,
58-306 Wałbrzych, ul. Jaworowa 15a

Projektant br. inst. elektryczne	mgr inż. Adam Hołysz	NBGP.V 7342/3/20/96	Data: 06.2012r.
Asystent br. inst. elektryczne	mgr inż. Krzysztof Leszczyński		
Sprawdzający br. inst. elektryczne	mgr inż. Przemysław Jaromin	157/DOŚ/03	
Zadanie:	Budowa budynku obsługi ruchu turystycznego wraz z budową infrastruktury technicznej w ramach zadania: "Ośrodek Sportowo – Rekreacyjny "Dzikowiec" w Boguszkowie-Gorce: etap I – budowa kompletnej używanej kolei krzesiowej na zboczu góry Dzikowiec w Boguszkowie Gorce, etap II – budowa infrastruktury niezbędnej do obsługi kolei krzesiowej na zboczu góry Dzikowiec w Boguszkowie – Gorce".		Skala: -
Inwestor:	Gmina Boguszków-Gorce ul. Pl. Odrodzenia 1, 58-370 Boguszków-Gorce		Stadium: PW
Tytuł rys.:	Schemat strukturalny rozdzielnic RP-2 (Arkusz 3/3)		Nr rys.: 19/IE
Zastrzegam wszelkie prawa wynikające z ustawy o prawie autorskim. Rysunek niniejszy nie może być w całości lub w części przysyłany, uzupełniany lub odstępiony komukolwiek, bez pisemnej zgody firmy projektowej			