


ROZDZIELNICA RP-K (Arkusz 1/2)

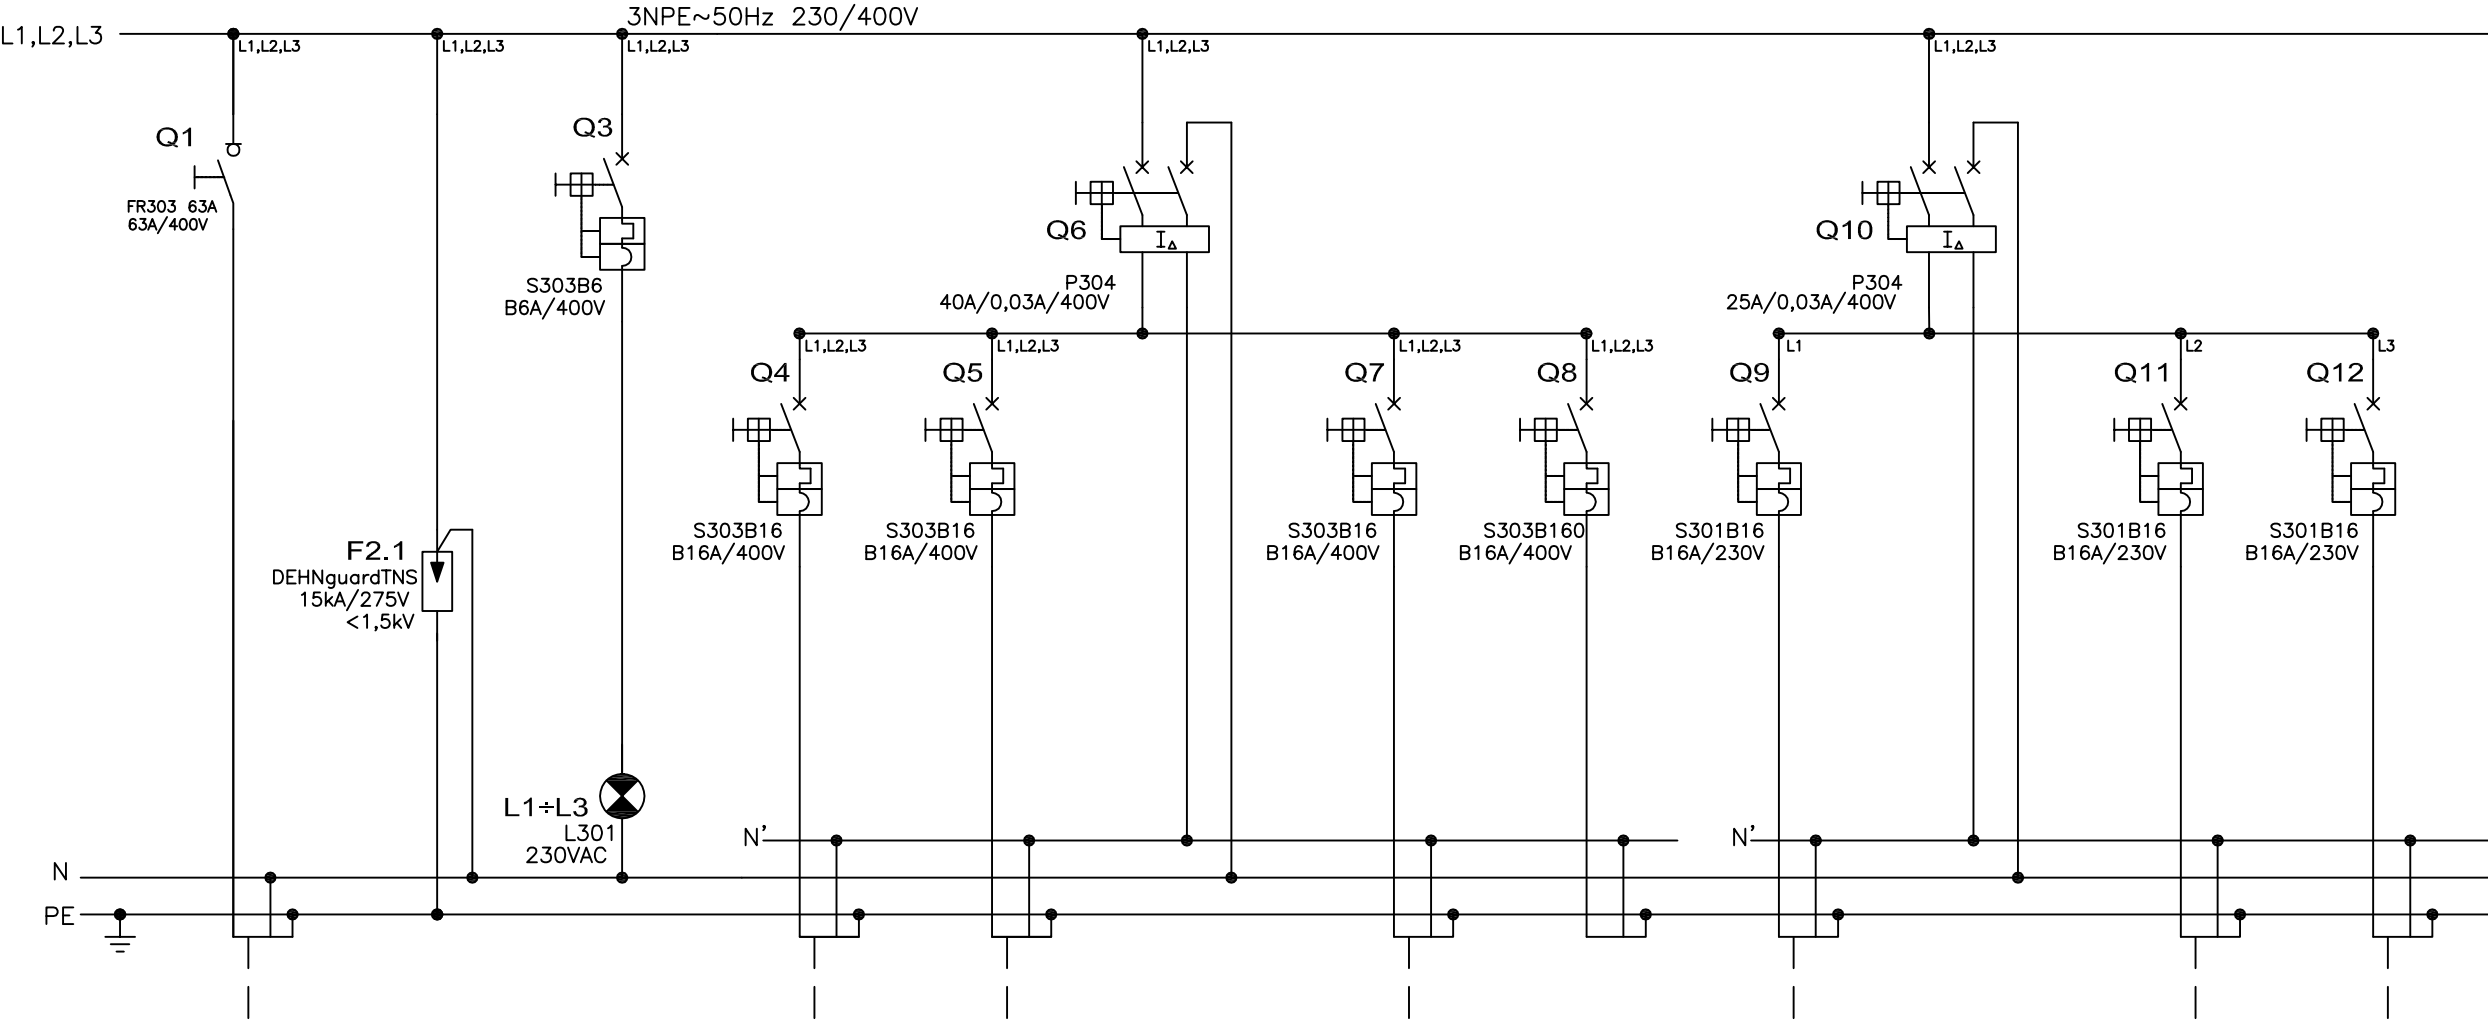

NUMER ODBIORN.	1	2	3	4	5	6	7	8	9	10	11	12
MOC PRĄD [kW] [A]	- 63	- -	- -	- 16	- 16		- 16	- 16	- 16		- 16	- 16
NAZWA ODB.	ZASILANIE Z ROZDZIELNICY RG	OCHRONA PRZEPięCIOWA	KONTROLA NAPIĘCIA	GNIAZDO 3-f POM. 1,7 (PŁYTA KUCH.)	GNIAZDO 3-f POM. 1,7 (KUCHENKA)	WYŁĄCZNIK RÓŻNICOWOPRĄDOWY	GNIAZDO 3-f POM. 1,7 (FRYTKOWNICA)	REZERWA	GNIAZDO 1-f POM. 1,7 (ZAMRAŻARKA 1)	WYŁĄCZNIK RÓŻNICOWOPRĄDOWY	GNIAZDO 1-f POM. 1,7 (ZAMRAŻARKA 2)	GNIAZDO 1-f POM. 1,7 (ZAMRAŻARKA 3)
TYP I PRZEKRÓJ	YKYzo 5x16	-	-	YDYzo 5x2,5	YDYzo 5x2,5		YDYzo 5x2,5	-	YDYzo 3x2,5		YDYzo 3x2,5	YDYzo 3x2,5

SAMOCZYNNE WYŁĄCZENIE ZASILANIA
TN-S



Przedsiębiorstwo "INWESTBUD" Sp. z o.o.,
58-306 Wałbrzych, ul. Jaworowa 15a

Projektant br. inst. elektryczne	mgr inż. Adam Hołysz	NBGP.V 7342/3/20/96	Data: 06.2012r.
Asystent br. inst. elektryczne	mgr inż. Krzysztof Leszczyński		
Sprawdzający br. inst. elektryczne	mgr inż. Przemysław Jaromin	157/DOŚ/03	
Zadanie:	Budowa budynku obsługi ruchu turystycznego wraz z budową infrastruktury technicznej w ramach zadania: "Ośrodek Sportowo – Rekreacyjny "Dzikowiec" w Boguszkowie–Gorcach: etap I – budowa kompletnej używanej kolei krzesełkowej na zboczu góry Dzikowiec w Boguszkowie Gorcach, etap II – budowa infrastruktury niezbędnej do obsługi kolei krzesełkowej na zboczu góry Dzikowiec w Boguszkowie – Gorcach".		Skala: –
Inwestor:	Gmina Boguszków–Gorce ul. Pl. Odrodzenia 1, 58–370 Boguszków–Gorce		Stadium: PW
Tytuł rys.:	Schemat strukturalny rozdzielni RP–K (Arkusz 1/2)		Nr rys.: 20/IE
Zastrzega się wszelkie prawa wynikające z Ustawy o prawie autorskim. Rysunek niniejszy nie może być w całości lub w części przysyłany, uzupełniany lub odstępniony komukolwiek, bez pisemnej zgody firmy projektowej			