


ROZDZIELNICA RP-K (Arkusz 2/2)

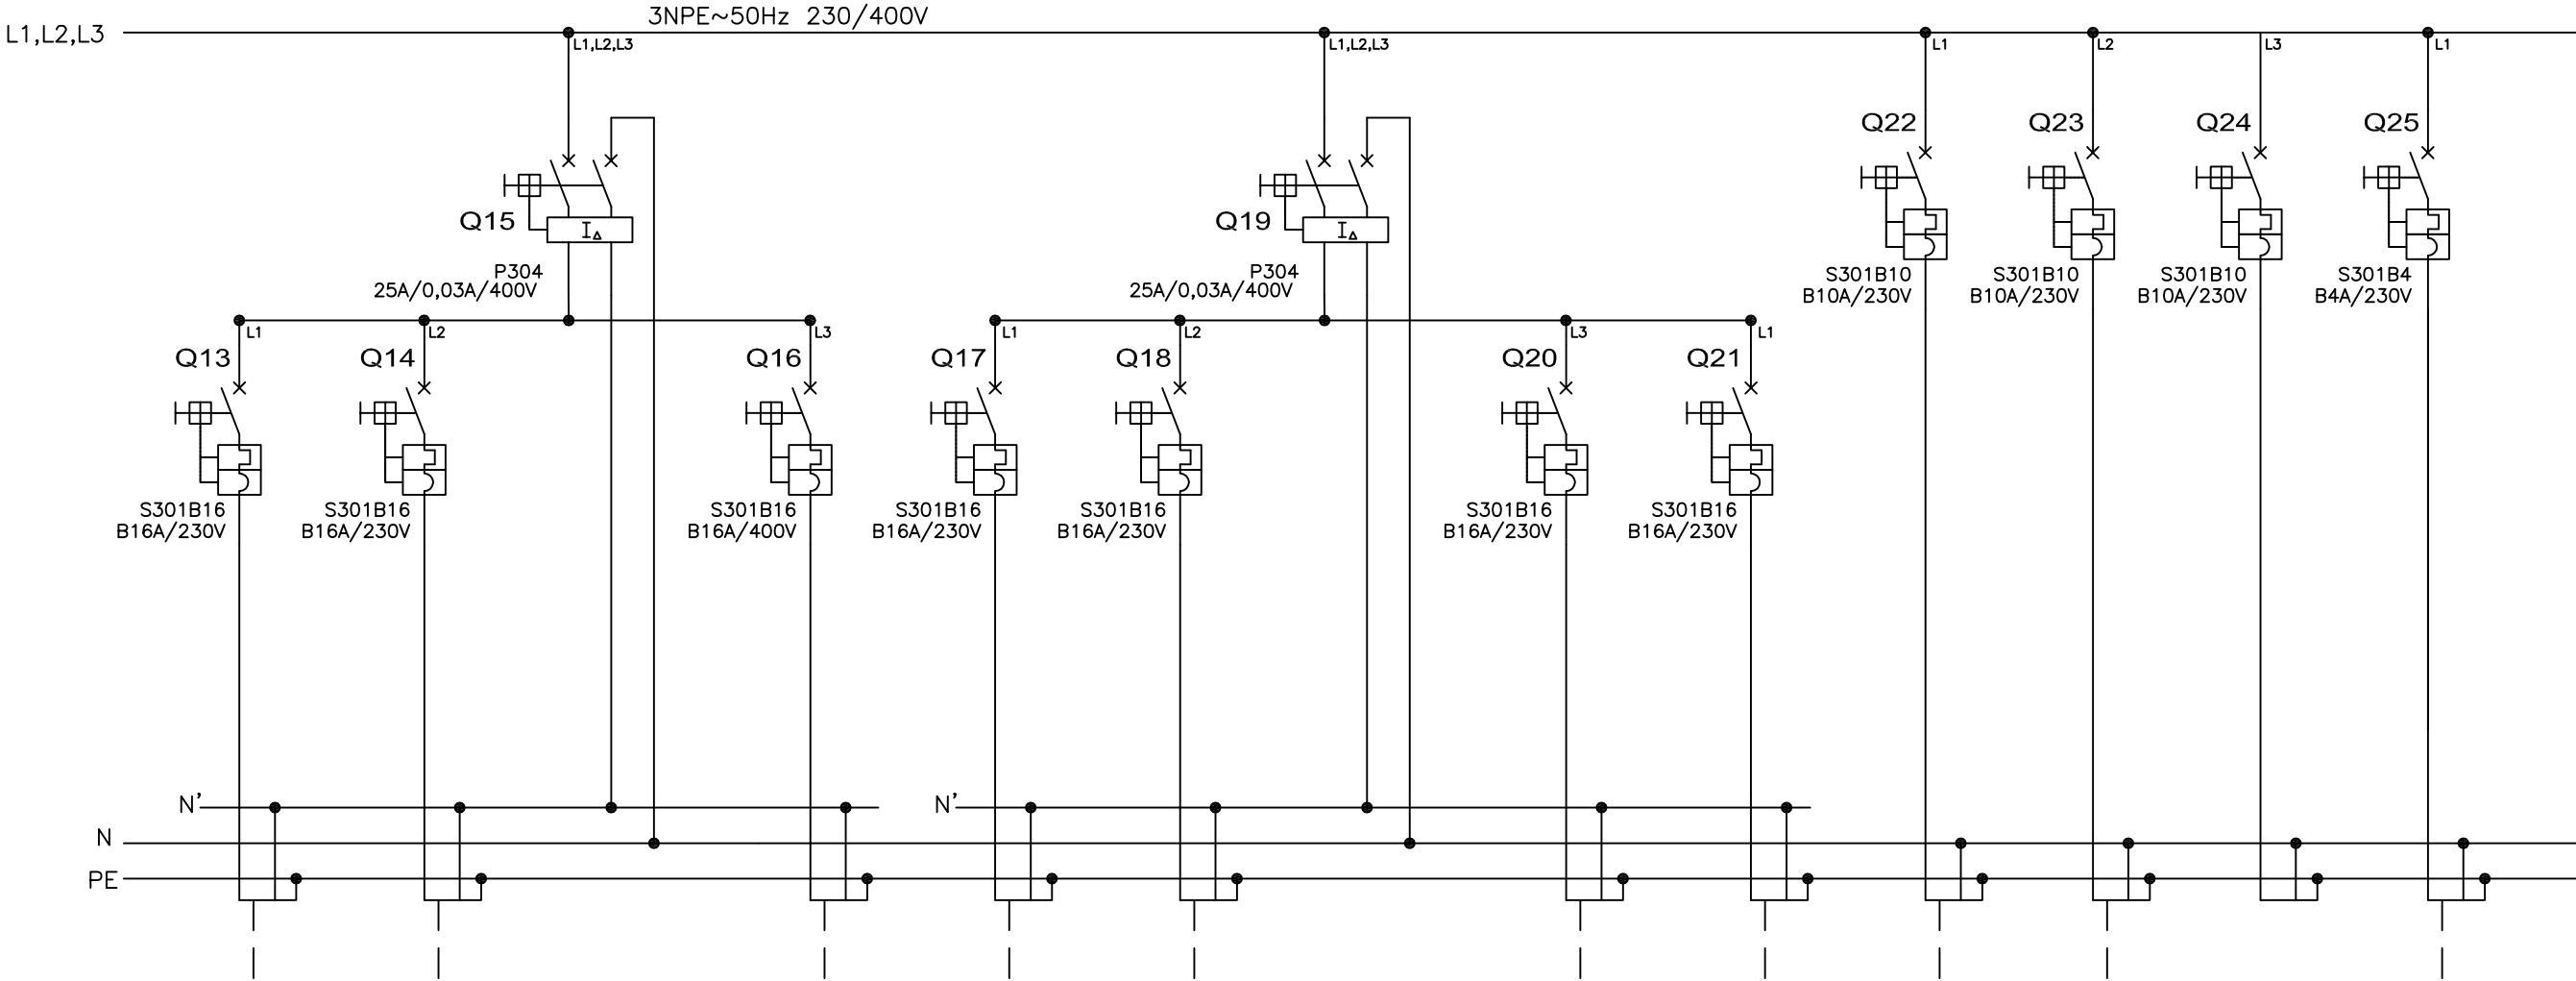

NUMER ODBIORN.	13	14	15	16	17	18	19	20	21	22	23	24	25
MOC [kW]	-	16	-	16	-	16	-	16	-	16	-	10	-
PRĄD [A]	-	16	-	16	-	16	-	16	-	16	-	10	-
NAZWA ODB.	GNIAZDO 1-f POM. 1,6 (ZMYWARKA)	GNIAZDA POM. 1,6 (ZMYWALNIA)	WYŁĄCZNIK RÓŻNICOWOPRĄDOWY	GNIAZDA POM. 1,7 (KUCHNIA)	GNIAZDA POM. 1,7 (KUCHNIA)	GNIAZDA POM. 1,7 (KUCHNIA)	WYŁĄCZNIK RÓŻNICOWOPRĄDOWY	GNIAZDA POM. 1,9 (PRZYGOTOWALNIA)	REZERWA	OŚWIETLENIE POM. 1,5/1,7/1,8	OŚWIETLENIE POM. 1,6/1,9	REZERWA	OŚWIETLENIE POM. 2,11/2,12
TYP I PRZEKRÓJ	YDYzo 3x2,5	YDYzo 3x2,5		YDYzo 3x2,5	YDYzo 3x2,5	YDYzo 3x2,5		YDYzo 3x2,5	-	YDYzo 4x1,5	YDYzo 3x1,5	-	YDYzo 3x2,5

SAMOCZYNNE WYŁĄCZENIE ZASILANIA
TN-S



Przedsiębiorstwo "INWESTBUD" Sp. z o.o.,
58-306 Wałbrzych, ul. Jaworowa 15a

Projektant br. inst. elektryczne	mgr inż. Adam Hołysz	NBGP.V 7342/3/20/96	Data: 06.2012r.
Asystent br. inst. elektryczne	mgr inż. Krzysztof Leszczyński		
Sprawdzający br. inst. elektryczne	mgr inż. Przemysław Jaromin	157/DOŚ/03	
Zadanie:	Budowa budynku obsługi ruchu turystycznego wraz z budową infrastruktury technicznej w ramach zadania: "Ośrodek Sportowo – Rekreacyjny "Dzikowiec" w Bogusławie-Gorach: etap I – budowa kompletnej używanej kolei krzesełkowej na zboczu góry Dzikowiec w Bogusławie Gorach, etap II – budowa infrastruktury niezbędnej do obsługi kolei krzesełkowej na zboczu góry Dzikowiec w Bogusławie – Gorach".		Skala: -
Inwestor:	Gmina Bogusław-Gorce ul. Pl. Odrodzenia 1, 58-370 Bogusław-Gorce		Stadium: PW
Tytuł rys.:	Schemat strukturalny rozdzielnic RP-K (Arkusz 2/2)		Nr rys.: 21/IE
Zastrzega się wszelkie prawa wynikające z Ustawy o prawie autorskim. Rysunek niniejszy nie może być w całości lub w części przerysowany, uzupełniany lub odstępiony komuniówkami, bez pisemnej zgody firmy projektowej			