


ROZDZIELNICA RK

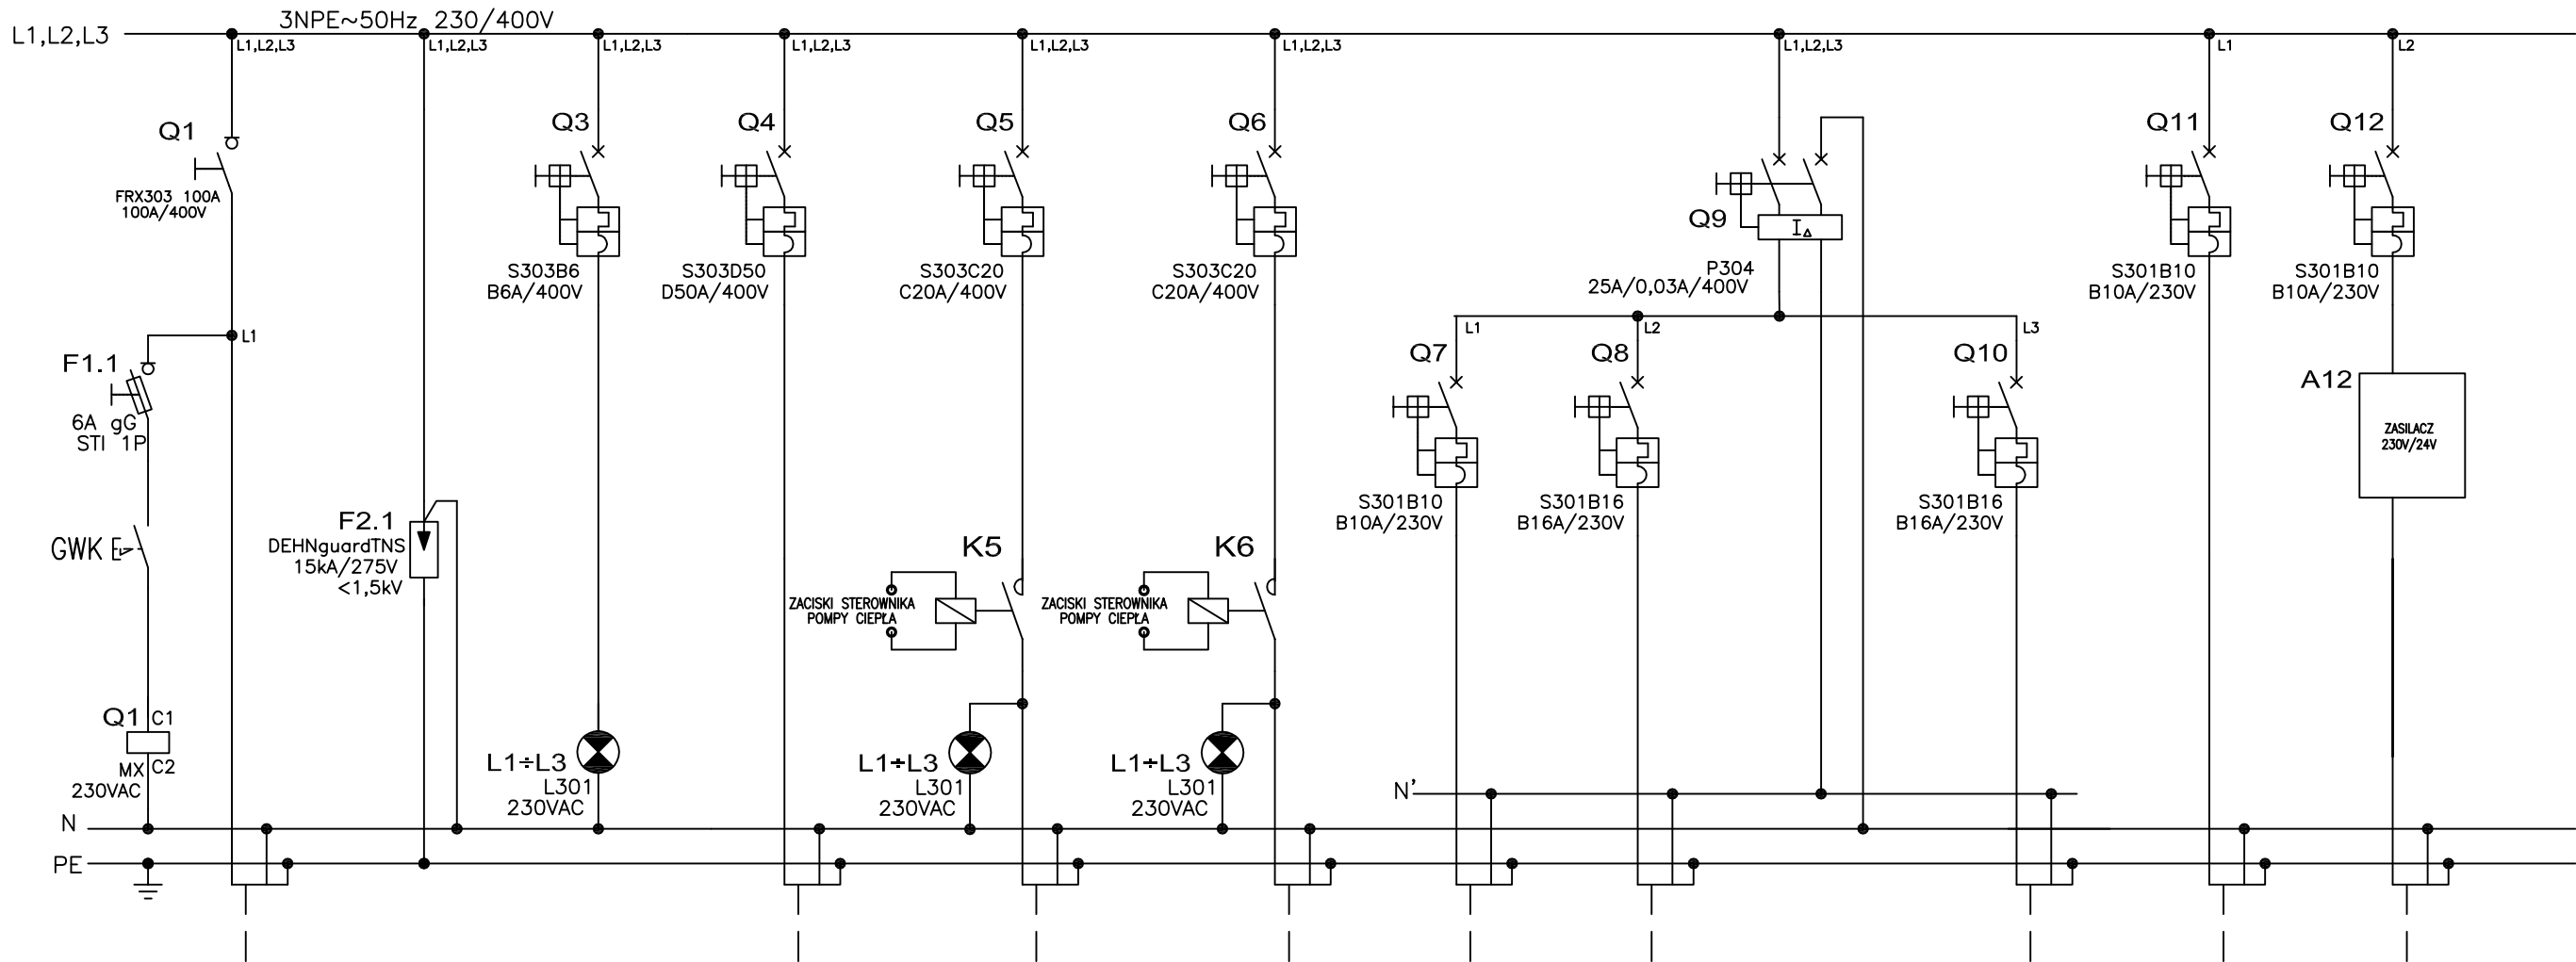

| NUMER ODBIORN. |          | 1                           |    | 2                    |   | 3                 |   | 4                      |    | 5                                               |    | 6                                               |    | 7                       |    | 8                |    | 9                          |   | 10          |   | 11                                |   | 12         |  |
|----------------|----------|-----------------------------|----|----------------------|---|-------------------|---|------------------------|----|-------------------------------------------------|----|-------------------------------------------------|----|-------------------------|----|------------------|----|----------------------------|---|-------------|---|-----------------------------------|---|------------|--|
| MOC [kW]       | PRĄD [A] | 40                          | 63 | -                    | - | -                 | - | -                      | 50 | -                                               | 20 | -                                               | 20 | -                       | 10 | -                | 16 |                            | - | 16          | - | 10                                | - | 10         |  |
| NAZWA ODB.     |          | ZASILANIE Z ROZDZIELNICY RG |    | OCHRONA PRZEPięCIOWA |   | KONTROLA NAPIęCIA |   | STEROWNIK POMPY CIEPŁA |    | PRZEPŁYWOWA GRZALKA ELEKTRYCZNA O MOCY 9kW nr 1 |    | PRZEPŁYWOWA GRZALKA ELEKTRYCZNA O MOCY 9kW nr 2 |    | GNAZDO POMPA ZATęPIALNA |    | GNAZDA KOTŁOWNIA |    | WYŁęCZNIK RÓŻNICOWOPRęDOWY |   | REZERWA     |   | OŚWIETLLENIE KOTŁOWNI OBWÓD NR 11 |   | GNAZDO 24V |  |
| TYP I PRZĘKRÓJ |          | YKYzo 5x16                  |    | -                    |   | -                 |   | YKYzo 5x10             |    | YDYzo 5x2,5                                     |    | YDYzo 5x2,5                                     |    | YDYzo 3x2,5             |    | YDYzo 3x2,5      |    | -                          |   | YDYzo 4x1,5 |   | YDYzo 3x2,5                       |   |            |  |

SAMOCZYNNE WYŁACZENIE ZASILANIA TN-S



Przedsiębiorstwo "INWESTBUD" Sp. z o.o.,  
58-306 Wałbrzych, ul. Jaworowa 15a

|   |   |                     |                    |
|---|---|---------------------|--------------------|
| Projektant br. inst. elektryczne   | mgr inż. Adam Hołysz   | NBGP.V 7342/3/20/96 | Data:<br>06.2012r. |
| Asystent br. inst. elektryczne   | mgr inż. Krzysztof Leszczyński   |                     |                    |
| Sprawdzający br. inst. elektryczne   | mgr inż. Przemysław Jaromin   | 157/DOŚ/03          |                    |
| Zadanie:   | Budowa budynku obsługi ruchu turystycznego wraz z budową infrastruktury technicznej w ramach zadania: "Ośrodek Sportowo – Rekreacyjny "Dzikowiec" w Bogusławowie–Górcach: etap I – budowa kompletnej używanej kolei krzesełkowej na zboczu góry Dzikowiec w Bogusławowie Górcach, etap II – budowa infrastruktury niezbędnej do obsługi kolei krzesełkowej na zboczu góry Dzikowiec w Bogusławowie – Górcach". |                     | Skala:<br>–        |
| Inwestor:   | Gmina Boguszków–Gorce<br>ul. Pl. Odrodzenia 1, 58–370 Boguszków–Gorce   |                     | Stadium:<br>PW     |
| Tytuł rys.:   | Schemat strukturalny rozdzielnic RK (Arkusz 1/2)   |                     | Nr rys.:<br>22/IE  |
| Zastrzega się wszelkie prawa wynikające z Ustawy o prawie autorskim. Rysunek niniejszy nie może być w całości lub w części przerysowany, uzupełniany lub odstąpiony komunikatów, bez pisemnej zgody firmy projektowej |   |                     |                    |