


ROZDZIELNICA ZEWNĘTRZNA – RZ

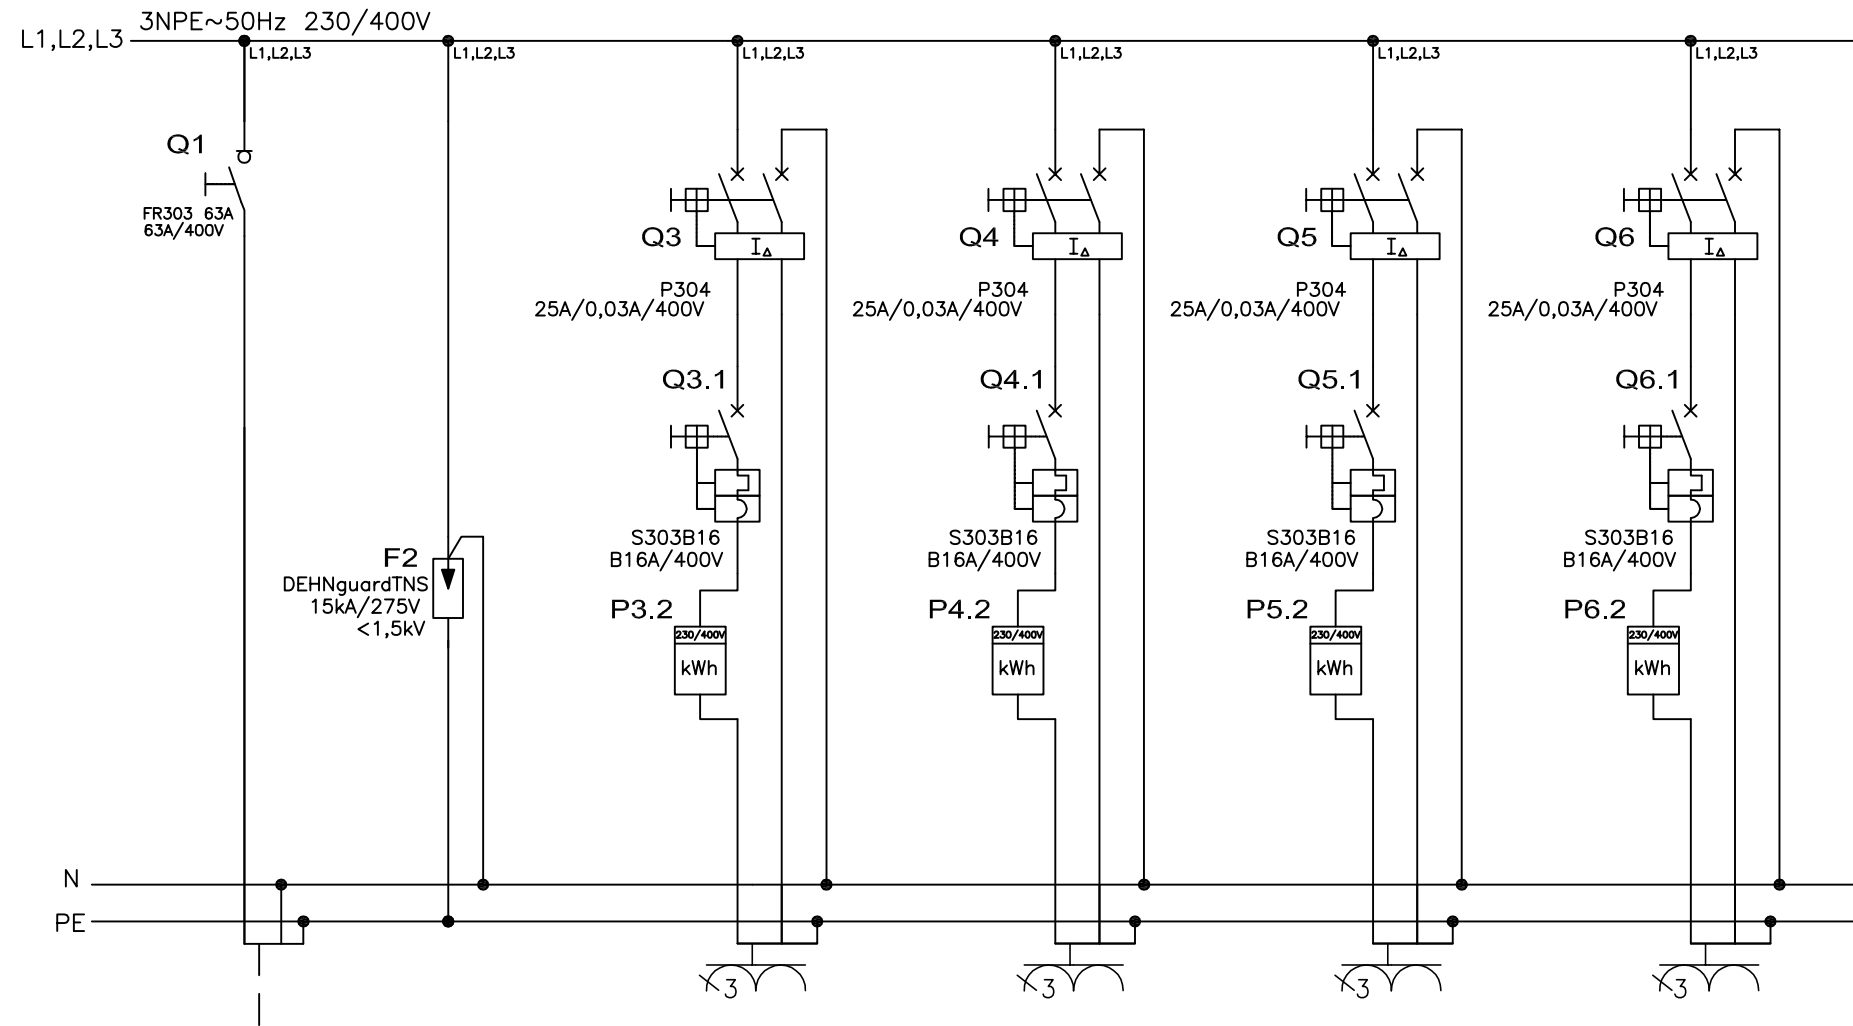

NUMER ODBIORN.		1		2		3		4		5		6	
MOC [kW]	PRĄD [A]	-	63	-	-	-	16	-	16	-	16	-	16
NAZWA ODB.		ZASILANIE ZE ZŁĄCZA ZK-4		OCHRONA PRZEPIĘCIOWA		GNIAZDA 230/400V NR 1		GNIAZDA 230/400V NR 1		GNIAZDA 230/400V NR 1		GNIAZDA 230/400V NR 1	
TYP I PRZEKRÓJ		YKY2o 5x10		-		-		-		-		-	

SAMOCZYNNNE WYŁACZENIE ZASILANIA TN-S



**Przedsiębiorstwo "INWESTBUD" Sp. z o.o.,
58-306 Wałbrzych, ul. Jaworowa 15a**

Projektant br. inst. elektryczne	mgr inż. Adam Hołysz	NBGP.V 7342/3/20/96	Data: 06.2012r.
Aystant br. inst. elektryczne	mgr inż. Krzysztof Leszczyński		
Sprawdzający br. inst. elektryczne	mgr inż. Przemysław Jaromin	157/poŚ/03	
Zadanie:			
Budowa budynku obsługi ruchu turystycznego wraz z budową infrastruktury technicznej w ramach zadania: "Ośrodek Sportowo – Rekreacyjny "Dzikowiec" w Boguszowie-Górcach: etap I – budowa kompletnej używanej kolei krzeslejkowej na zboczu góry Dzikowiec w Boguszowie Górcach, etap II – budowa infrastruktury niezbędnej do obsługi kolei krzeslejkowej na zboczu góry Dzikowiec w Boguszowie – Górcach".			Skala: –
Investor:	Gmina Boguszów–Gorce ul. Pl. Odrodzenia 1, 58–370 Boguszów–Gorce		Stadium: PW
Tytuł rys.:	Schemat strukturalny rozdzielnicy zewnętrznej – RZ		Nr rys.: 24/IE

Zastrzega się wszelkie prawa wynikające z Ustawy o prawie autorskim. Rysunek niniejszy nie może być w całości lub w części przerysowany, uzupełniony lub odstąpiony komukolwiek, bez pisemnej zgody firmy projektowej