


ROZDZIELNICA OŚWIETLENIA ZEWNĘTRZNEGO ROZ

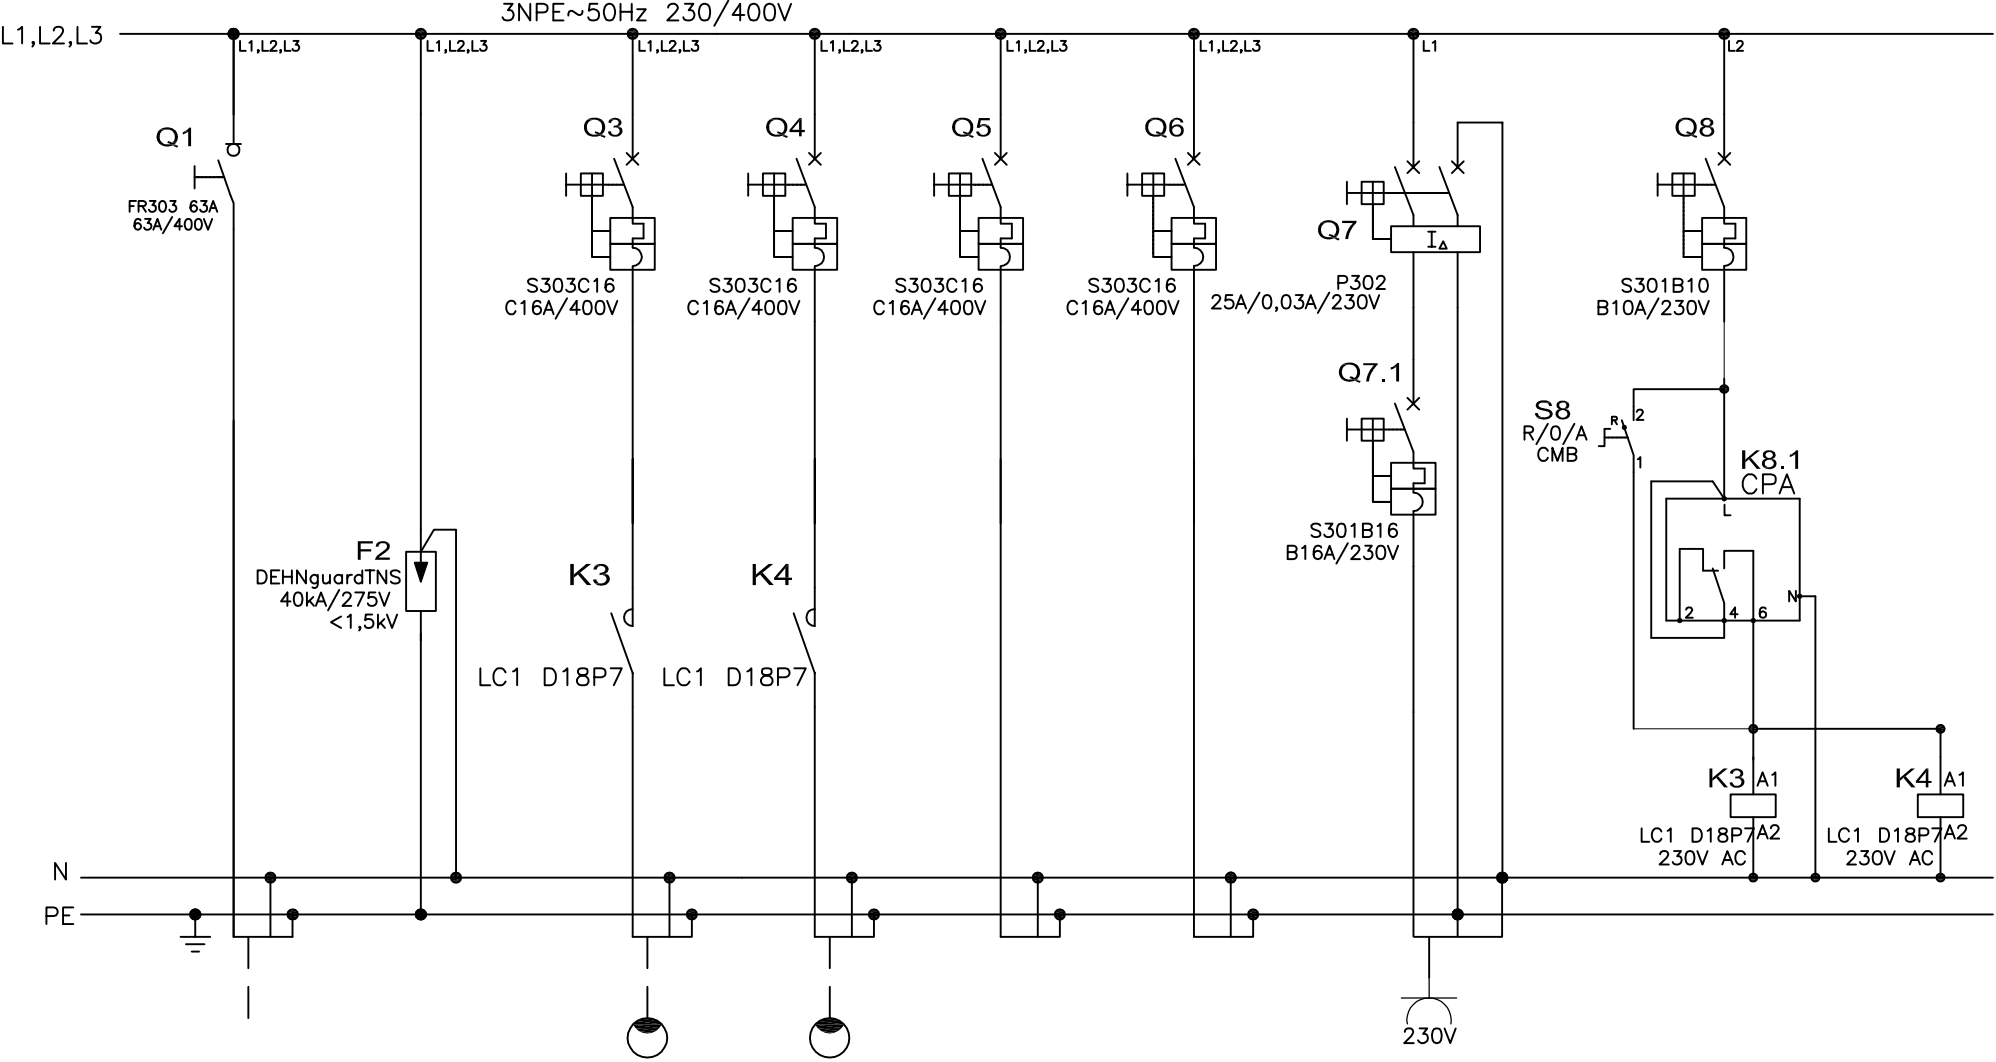

NUMER ODBIORN.	1		2		3		4		5		6		7		8	
	MOC [kW]	PRĄD [A]	MOC [kW]	PRĄD [A]	MOC [kW]	PRĄD [A]	MOC [kW]	PRĄD [A]	MOC [kW]	PRĄD [A]	MOC [kW]	PRĄD [A]	MOC [kW]	PRĄD [A]	MOC [kW]	PRĄD [A]
NAZWA ODB.	ZASILANIE ZE ZŁĄCZA ZK-4		OCHRONA PRZEPĘCIOWA		OŚWIETLENIE ZEWNĘTRZNE OBWÓD X-1		OŚWIETLENIE ZEWNĘTRZNE OBWÓD X-2		REZERWA		REZERWA		GNIAZDO SERWISOWE		STEROWANIA OŚWIETLeniem ZEWNĘTRZNYM	
TYP I PRZEKRÓJ	YKYzo 5x25		-		YAKXs 4x25		YAKXs 4x25		-		-		-		-	

SAMOCZYNNE WYŁĄCZENIE ZASILANIA
TN-S

		Przedsiębiorstwo "INWESTBUD" Sp. z o.o., 58-306 Wałbrzych, ul. Jaworowa 15a	
Projektant br. inst. elektryczne	mgr inż. Adam Hołysz	NBGP.V 7342/3/20/96	Data: 06.2012r.
Asystent br. inst. elektryczne	mgr inż. Krzysztof Leszczyński		
Sprawdzający br. inst. elektryczne	mgr inż. Przemysław Jaromin	157/DOŚ/03	
Zadanie:	Budowa budynku obsługi ruchu turystycznego wraz z budową infrastruktury technicznej w ramach zadania "Ośrodek Sportowo - Rekreacyjny "Dzikowiec" w Boguszowie-Górcach: etap I - budowa kompletnej używanej kolei krzesełkowej na zboczu góry Dzikowiec w Boguszowie Górcach, etap II - budowa infrastruktury niezbędnej do obsługi kolei krzesełkowej na zboczu góry Dzikowiec w Boguszowie - Górcach".		
Investor:	Gmina Boguszów-Gorce ul. Pl. Odrodzenia 1, 58-370 Boguszów-Gorce		
Tytuł rys.:	Schemat strukturalny szafki oświetlenia zewnętrznego ROZ		
Zastrzegam wszelkie prawa wynikające z Ustawy o prawie autorskim. Rysunek niniejszy nie może być w całości lub w części przerysowany, uzupełniany lub odstępiony komuniówkami, bez pisemnej zgody firmy projektowej			