


ROZDZIELNICA OŚWIETLENIA ZEWNĘTRZNEGO ROZ

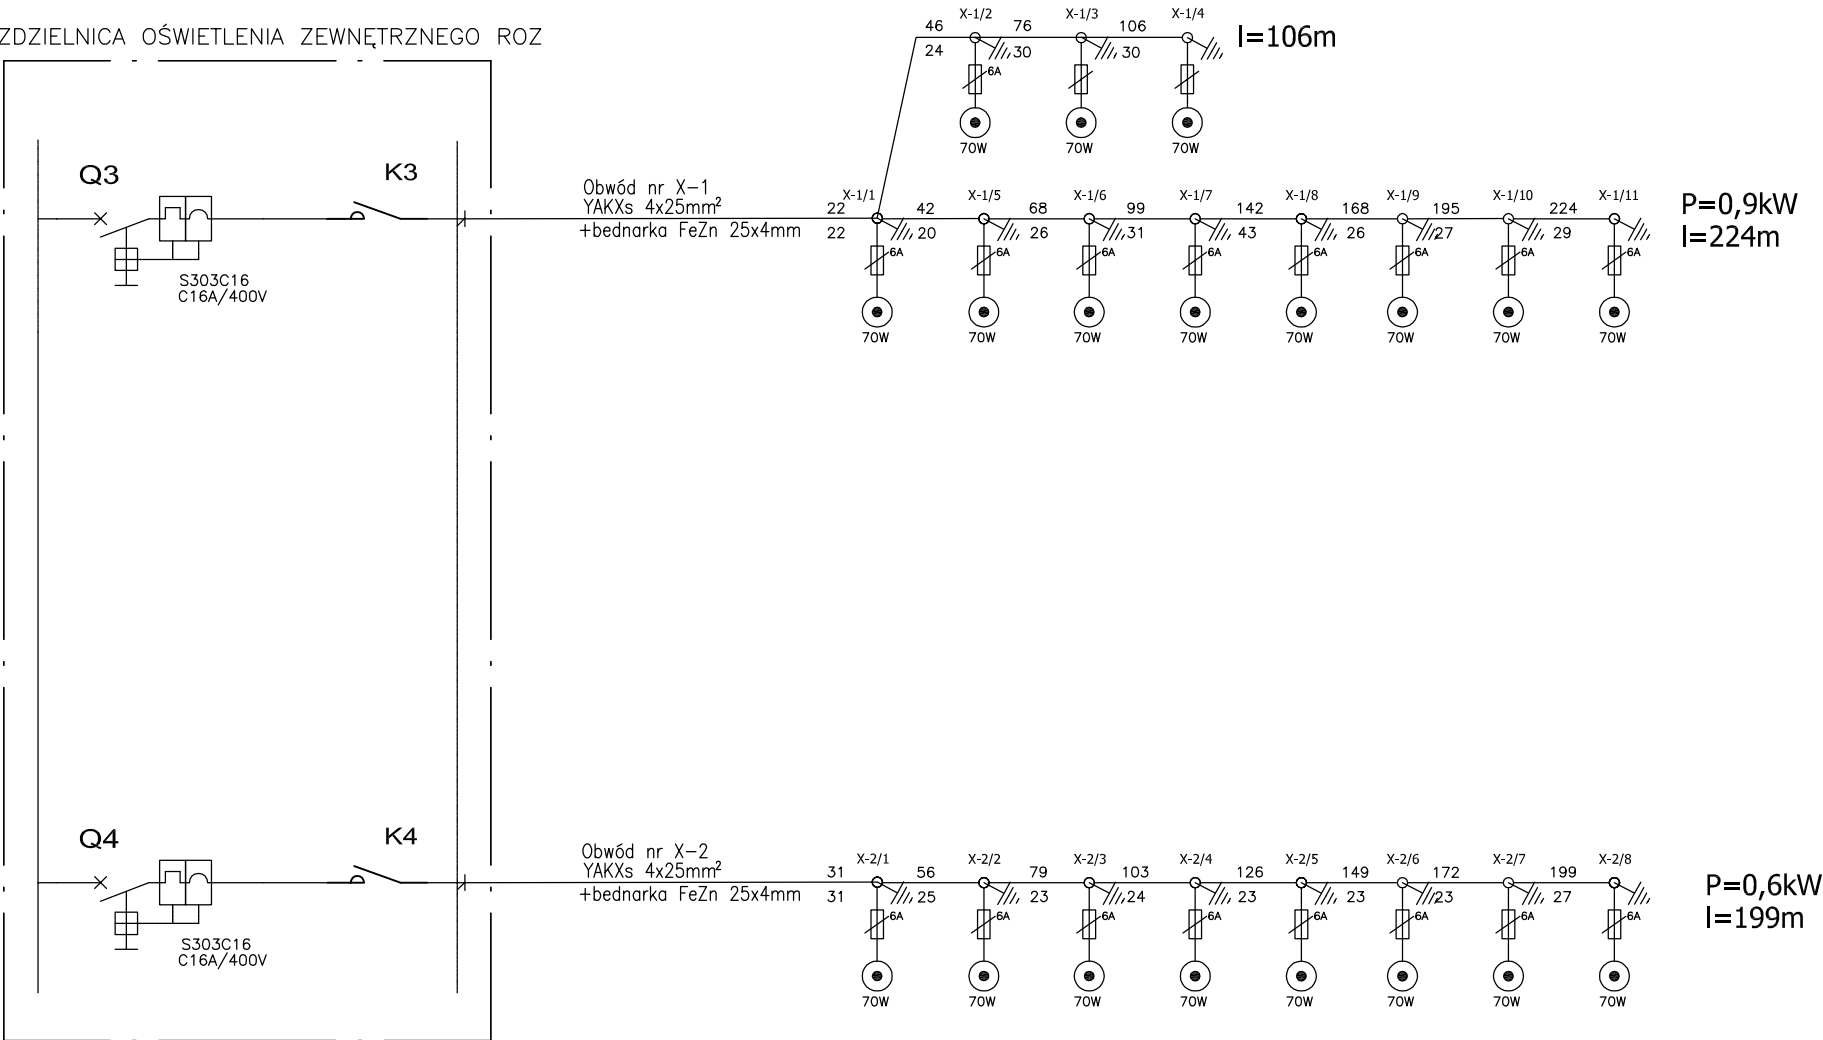

LEGENDA

	Projektowany słup stalowy 7m malowany proszkowo typu Cayado prod. Schreder
	Projektowana oprawa oświetleniowa typu ALBANY2/1627/70W/HPS-T/E27/1/IP66/44/PC, prod. Schreder.
	Projektowany kabel oświetleniowy YAKXs 4x25mm²
	Projektowany uziom
	Odległość oprawy od początku obwodu
	Odległość pomiędzy oprawami
	Projektowana tabliczka bezpiecznikowa typu TBO-35/1b wyposażone w bezpieczniki BiWTs 6A.

		Przedsiębiorstwo "INWESTBUD" Sp. z o.o., 58-306 Wałbrzych, ul. Jaworowa 15a	
Projektant br. inst. elektryczne	mgr inż. Adam Hołysz	NBGP.V 7342/3/20/96	Data: 06.2012r.
Asystent br. inst. elektryczne	mgr inż. Krzysztof Leszczyński		
Sprawdzający br. inst. elektryczne	mgr inż. Przemysław Jaromin	157/DOŚ/03	
Zadanie:	Budowa budynku obsługi ruchu turystycznego wraz z budową infrastruktury technicznej w ramach zadania: "Ośrodek Sportowo – Rekreacyjny "Dzikowiec" w Bogusławie-Gorcach: etap I – budowa kompletnej używanej kolei krzeselkowej na zboczu góry Dzikowiec w Bogusławie Gorcach, etap II – budowa infrastruktury niezbędnej do obsługi kolei krzeselkowej na zboczu góry Dzikowiec w Bogusławie – Gorcach".		Skala: –
Inwestor:	Gmina Boguszków–Gorce ul. Pl. Odrodzenia 1, 58–370 Boguszków–Gorce		Stadium: PW
Tytuł rys.:	Schemat zasilania oświetlenia zewnętrznego		Nr rys.: 26/IE
Zastrzega się wszelkie prawa wynikające z Ustawy o prawie autorskim. Rysunek niniejszy nie może być w całości lub w części przysyłany, uzupełniany lub odstępiony komunikatów, bez pisemnej zgody firmy projektowej			