


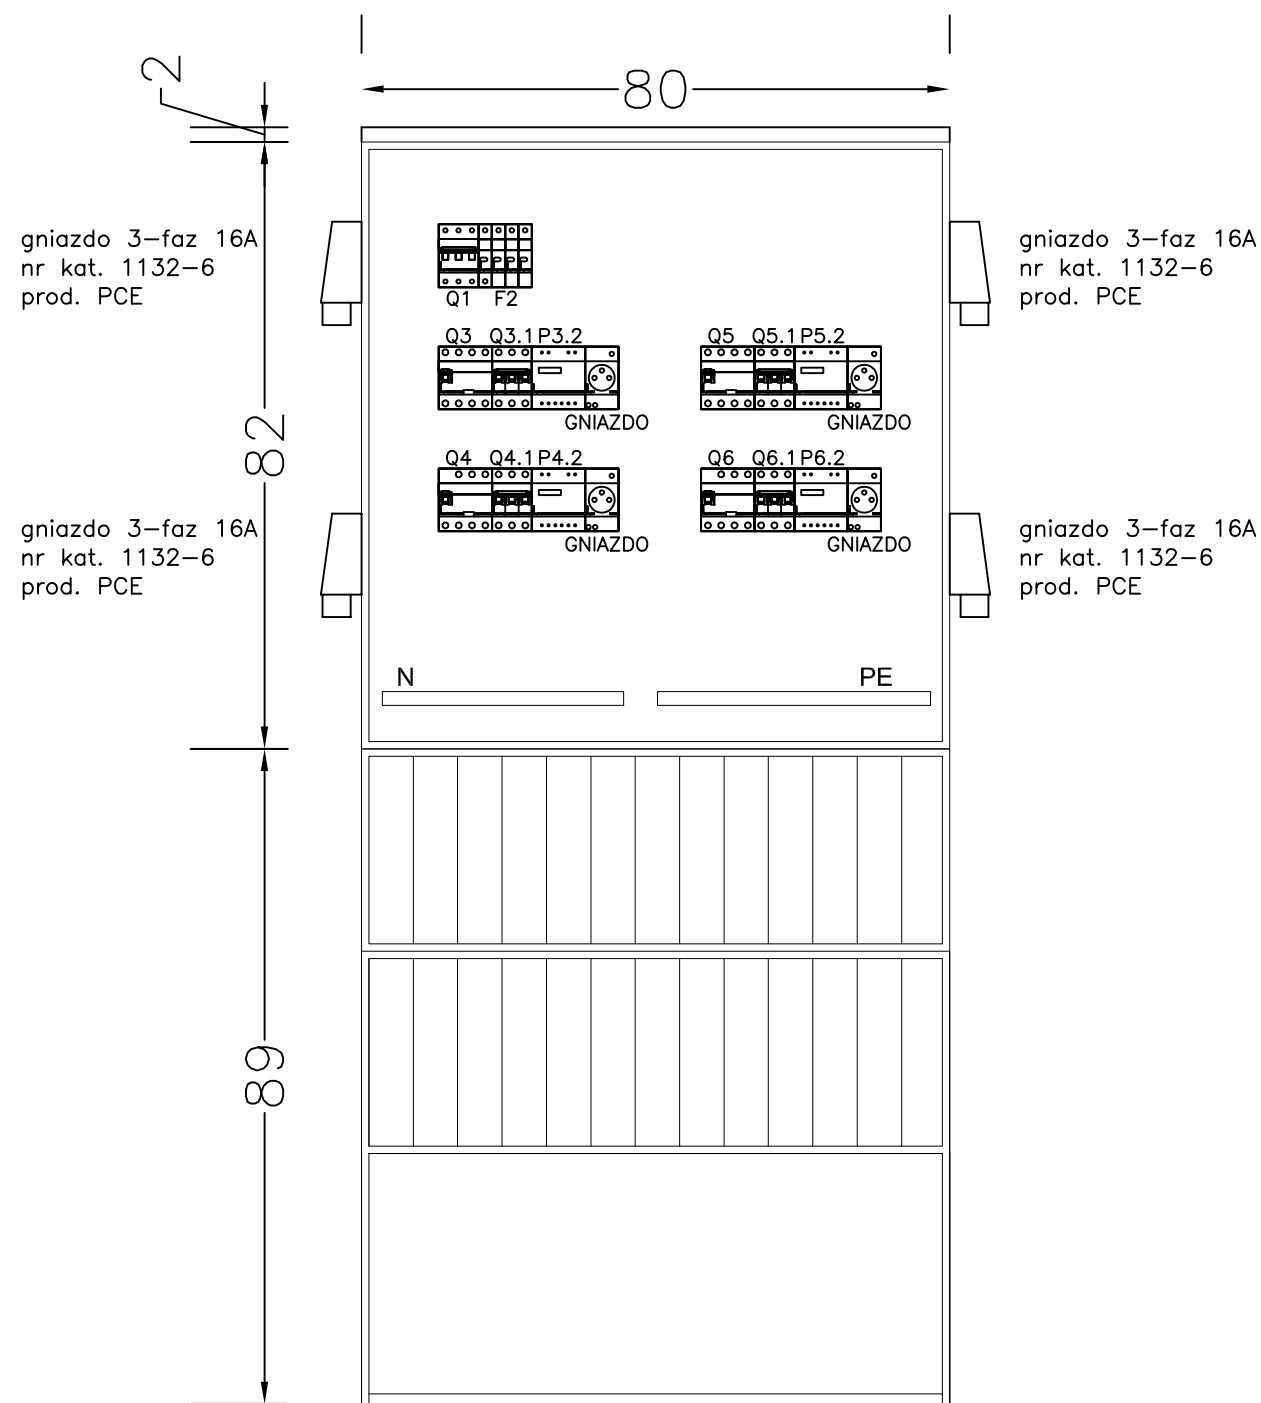

- UWAGI:
1. Szafa typu OSi 80x80 z daszkiem , nr kat. GA 288 21 produkcji Emitec (795x820x245)
 2. Fundament typu F80, nr kat. FN 288 00 produkcji Emitec
 3. Przycisk awaryjnego wyłączenia S1 umieścić na drzwiach.

		Przedsiębiorstwo "INWESTBUD" Sp. z o.o., 58-306 Wałbrzych, ul. Jaworowa 15a		
Projektant br. inst. elektryczne	mgr inż. Adam Hołysz	NBGP.V 7342/3/20/96		Data: 06.2012r.
Asystent br. inst. elektryczne	mgr inż. Krzysztof Leszczyński			
Sprawdzający br. inst. elektryczne	mgr inż. Przemysław Jaromin	157/DOŚ/03		
Zadanie:	Budowa budynku obsługi ruchu turystycznego wraz z budową infrastruktury technicznej w ramach zadania: "Ośrodek Sportowo – Rekreacyjny "Dzikowiec" w Boguszowie-Górcach: etap I – budowa kompletnej używanej kolei krzesełkowej na zboczu góry Dzikowiec w Boguszowie Górcach, etap II – budowa infrastruktury niezbędnej do obsługi kolei krzesełkowej na zboczu góry Dzikowiec w Boguszowie – Górcach".			Skala: –
Inwestor:	Gmina Boguszów–Gorce ul. Pl. Odrodzenia 1, 58–370 Boguszów–Gorce			Stadium: PW
Tytuł rys.:	Elewacja rozdzielnic zewnętrznej – RZ			Nr rys.: 32/IE
Zastrzega się wszelkie prawa wynikające z Ustawy o prawie autorskim. Rysunek niniejszy nie może być w całości lub w części przysyłany, uzupełniany lub odstąpiony komukolwiek, bez pisemnej zgody firmy projektowej				