

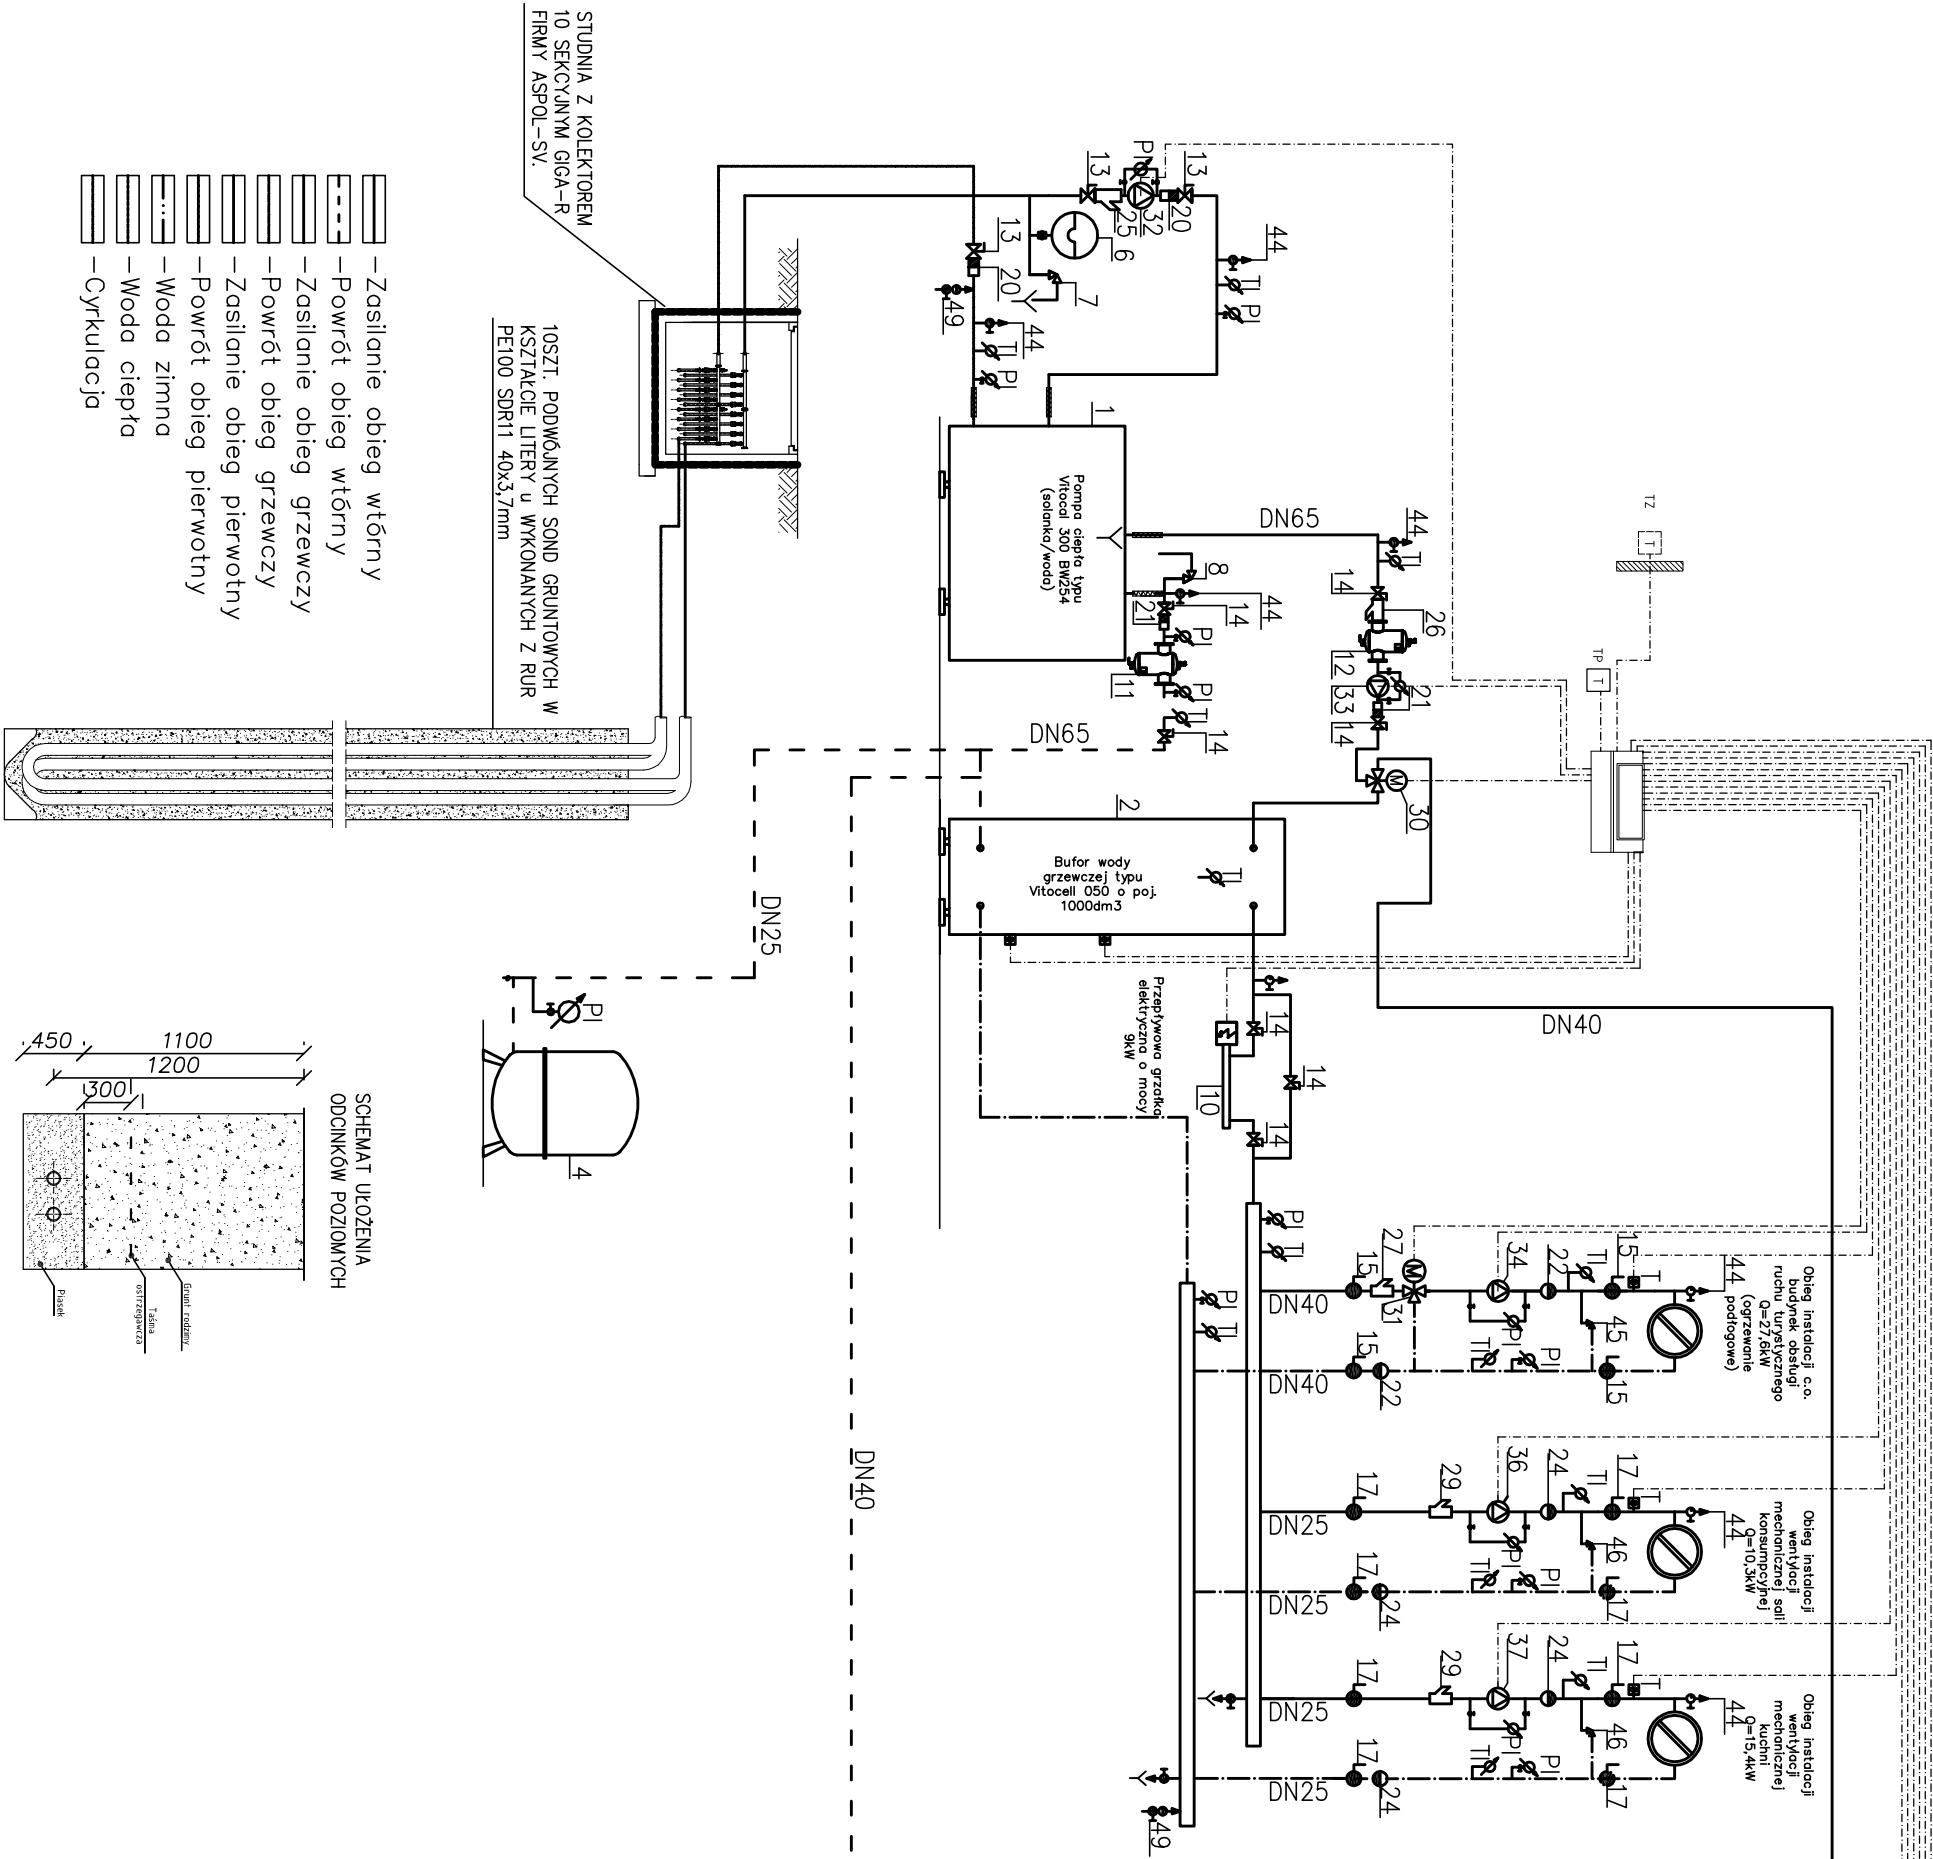


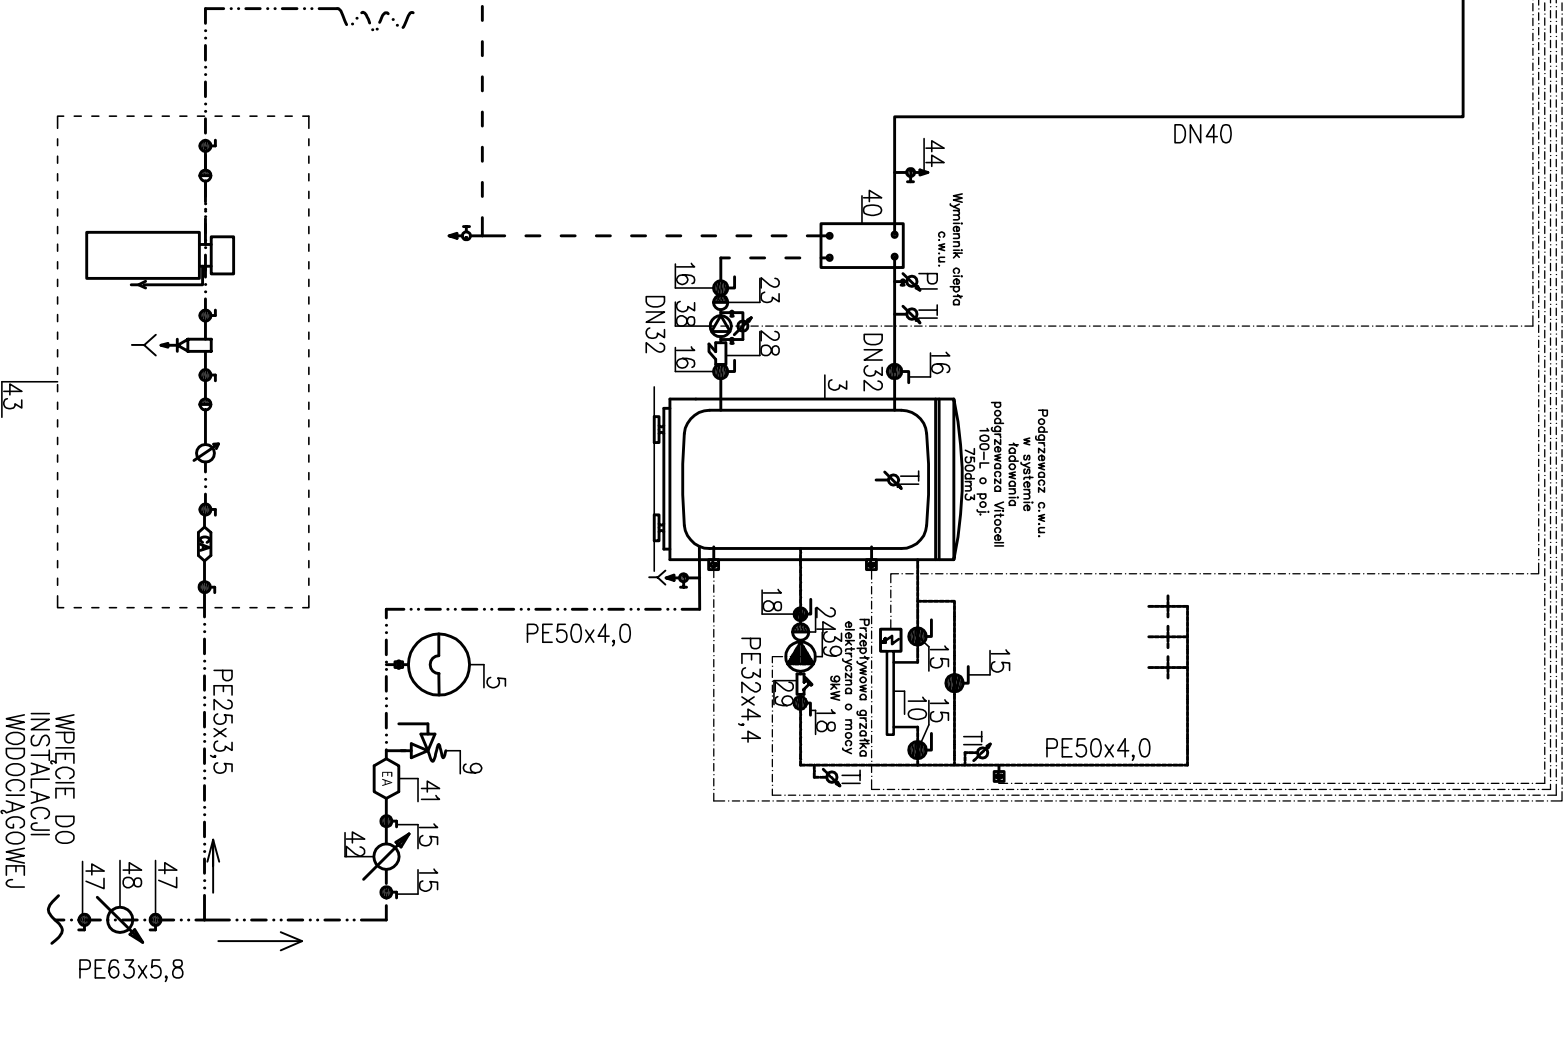

- Zasilanie obieg wtórny
- Powrót obieg wtórny
- Zasilanie obieg grzewczy
- Powrót obieg grzewczy
- Zasilanie obieg pierwotny
- Powrót obieg pierwotny
- Woda zimna
- Woda ciepła
- Cyrkulacja

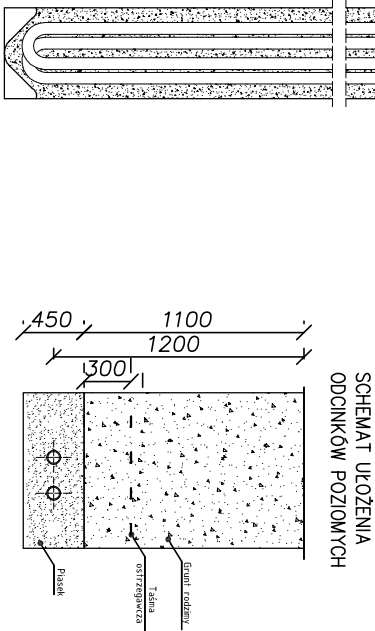

INWESTBUD

Przedsiębiorstwo "INWESTBUD" Sp. z o.o.,
58-306 Walbrzych, ul. Jaworowa 15a

Projektant:	inż. Karol Grzondziel	347/00/DUW	Data:	06.2012
Asystent:	mgr inż. Maciej Rogowski		Stadium:	PW
Sprawdzający:	mgr inż. Maciej Kurant	351/00/DUW		
Temat:	Budowa budynku obsługi ruchu turystycznego wraz z budową infrastruktury technicznej w ramach zadania: "Środek Sportowo – Rekreacyjny "Dzikowiec" w Boguszowie-Górcach: etap I – budowa kompletnej używanej kolei krzesełkowej na zjeździe góry Dzikowiec w Boguszowie Górcach, etap II – budowa infrastruktury niezbędnej do obsługi kolei krzesełkowej na zjeździe góry Dzikowiec w Boguszowie – Górcach".			Skala:
Investor:	Gmina Miasto Boguszków – Gorce Plac Odrodzenia 1, 58-370 Boguszków – Gorce			Nr rys.: 1
Tytuł rys.:	Schemat technologiczny pompy ciepła			