



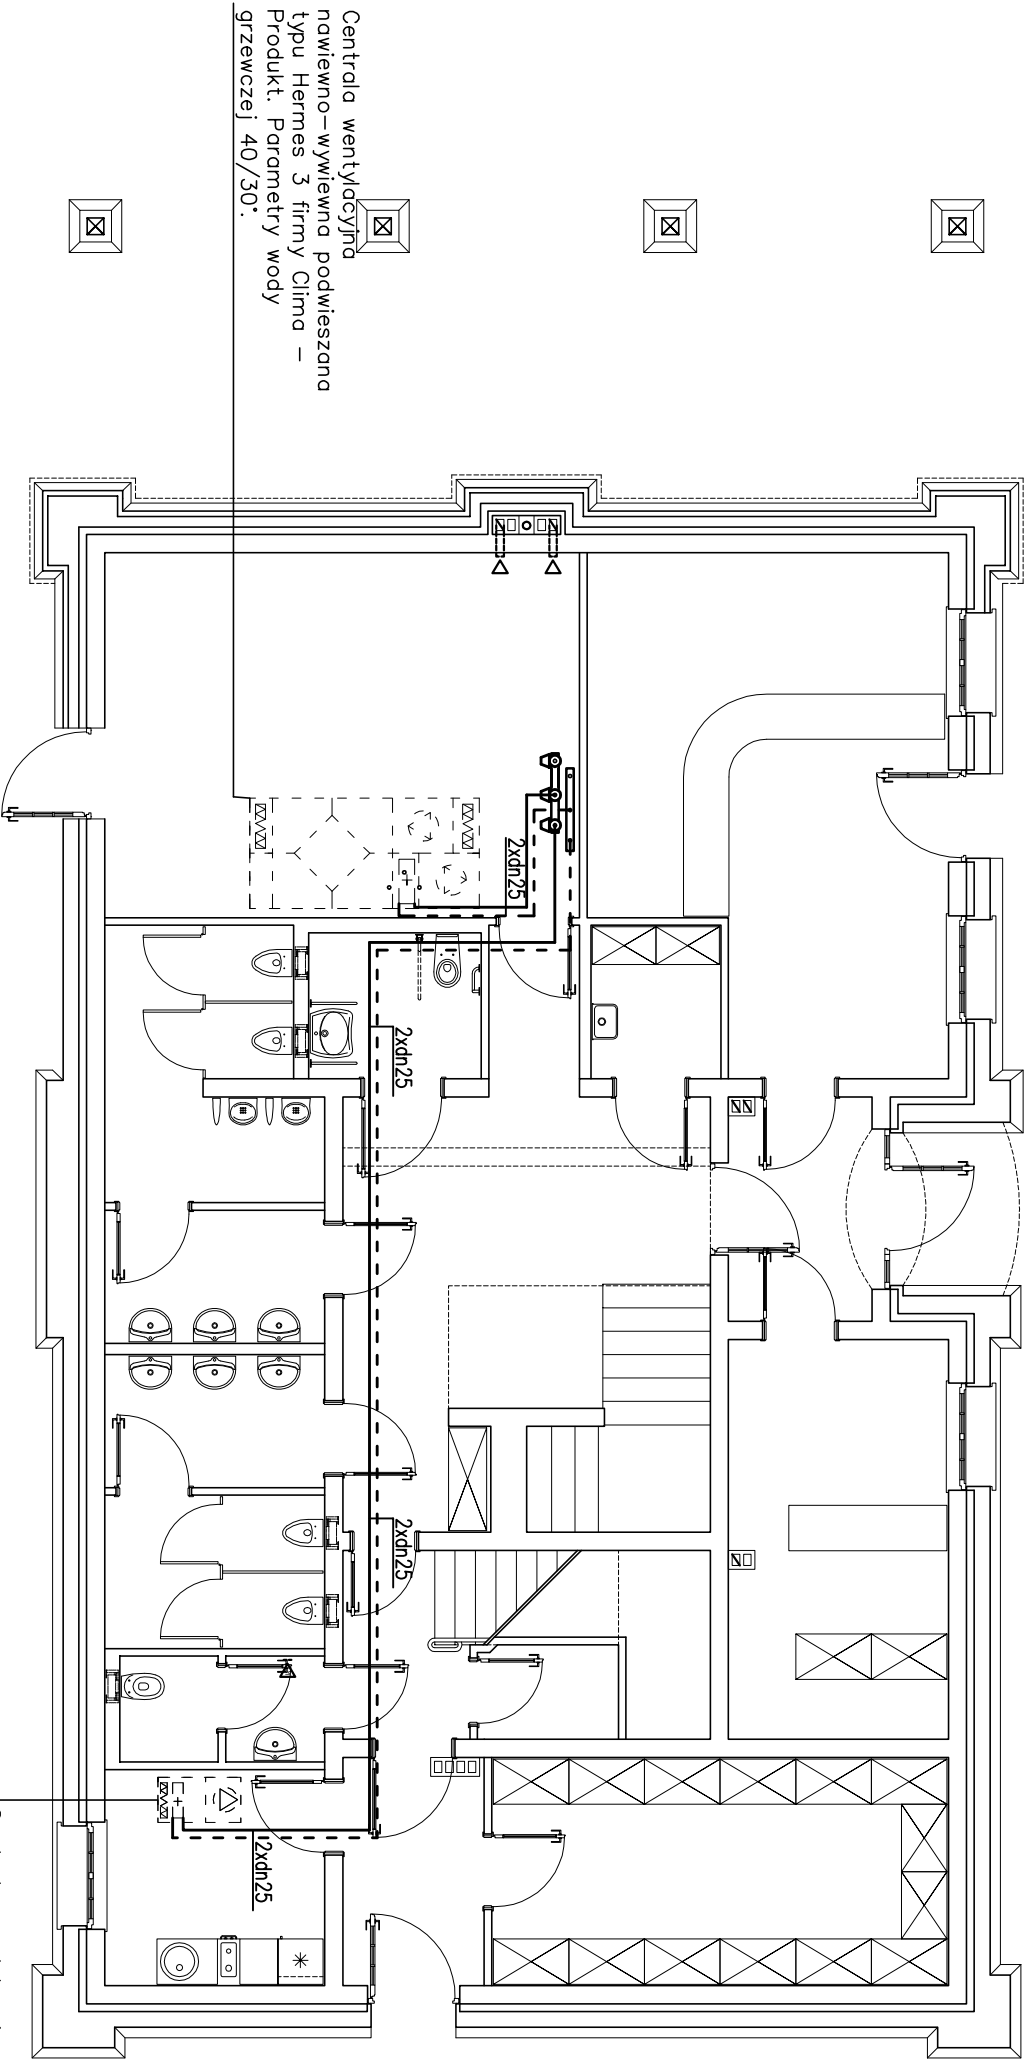

Centrala wentylacyjna
nawiewno-wyiewna podwieszana
typu Hermes 3 firmy Clima –
Produkt. Parametry wody
grzewczej 40/30°.


Centrala wentylacyjna nawiewna
podwieszana typu Hermes 1 firmy
Clima – Produkt. Parametry wody
grzewczej 40/30°.

SCHEMAT PODŁĄCZENIA NAGRZEWNICY W
CENTRALI WENTYLACYJNEJ
NAWIEWNO-WYIEWNEJ PODWIESZANEJ
TYPU HERMES 3 FIRMY CLIMA PRODUKT

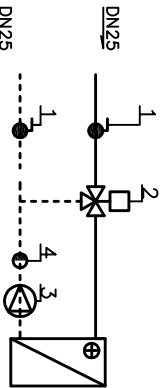

- LISTA CZĘŚCI
1. KULOWY ZAWÓR ODCINAJĄCY DN 25
 2. ZAWÓR 3-DROGOWY DOSATRCZANY WRAZ Z CENTRALĄ WENTYLACYJNĄ
 3. POMPA OBIEGOWA TYPU UPS 15-50 130 FIRMY GRUNDFOS
 4. ZAWÓR ZWROTNY DN 25

SCHEMAT PODŁĄCZENIA NAGRZEWNICY W
CENTRALI WENTYLACYJNEJ NAWIEWNEJ
PODWIESZANEJ TYPU HERMES 1 FIRMY
CLIMA PRODUKT

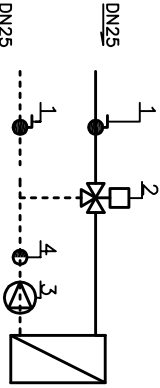

- LISTA CZĘŚCI
1. KULOWY ZAWÓR ODCINAJĄCY DN 25
 2. ZAWÓR 3-DROGOWY DOSATRCZANY WRAZ Z CENTRALĄ WENTYLACYJNĄ
 3. POMPA OBIEGOWA TYPU UPS 15-50 130 FIRMY GRUNDFOS
 4. ZAWÓR ZWROTNY DN 25

	Przedsiębiorstwo "INWESTBUD" Sp. z o.o., 58-306 Wałbrzych, ul. Jaworowa 15a		
---	--	--	--

Projektant:	inż. Karol Grzondziel	347/00/DUW	Data: 06.2012
Asystenci:	mgr inż. Maciej Rogowski		
Sprawdzający:	mgr inż. Maciej Kurant	351/00/DUW	Stadium: PW
Temat:	Budowa budynku obsługi ruchu turystycznego wraz z budową infrastruktury technicznej w ramach zadania "Ośrodek Sportowo – Rekreacyjny "Dzikowiec" w Boguszowie-Gorach: etap I – budowa kompletnej używanej kolei krzesełkowej na zboczu góry Dzikowiec w Boguszowie Gorach, etap II – budowa infrastruktury niezbędnej do obsługi kolei krzesełkowej na zboczu góry Dzikowiec w Boguszowie – Gorach".		
Investor:	Gmina Miasto Boguszków–Gorce Plac Odrodzenia 1; 58–370 Boguszków–Gorce		
Tytuł rys.:	Rzut przyziemia – budynek obsługi ruchu turystycznego – instalacja ciepła technologicznego		
	Nr rys.: 10		