


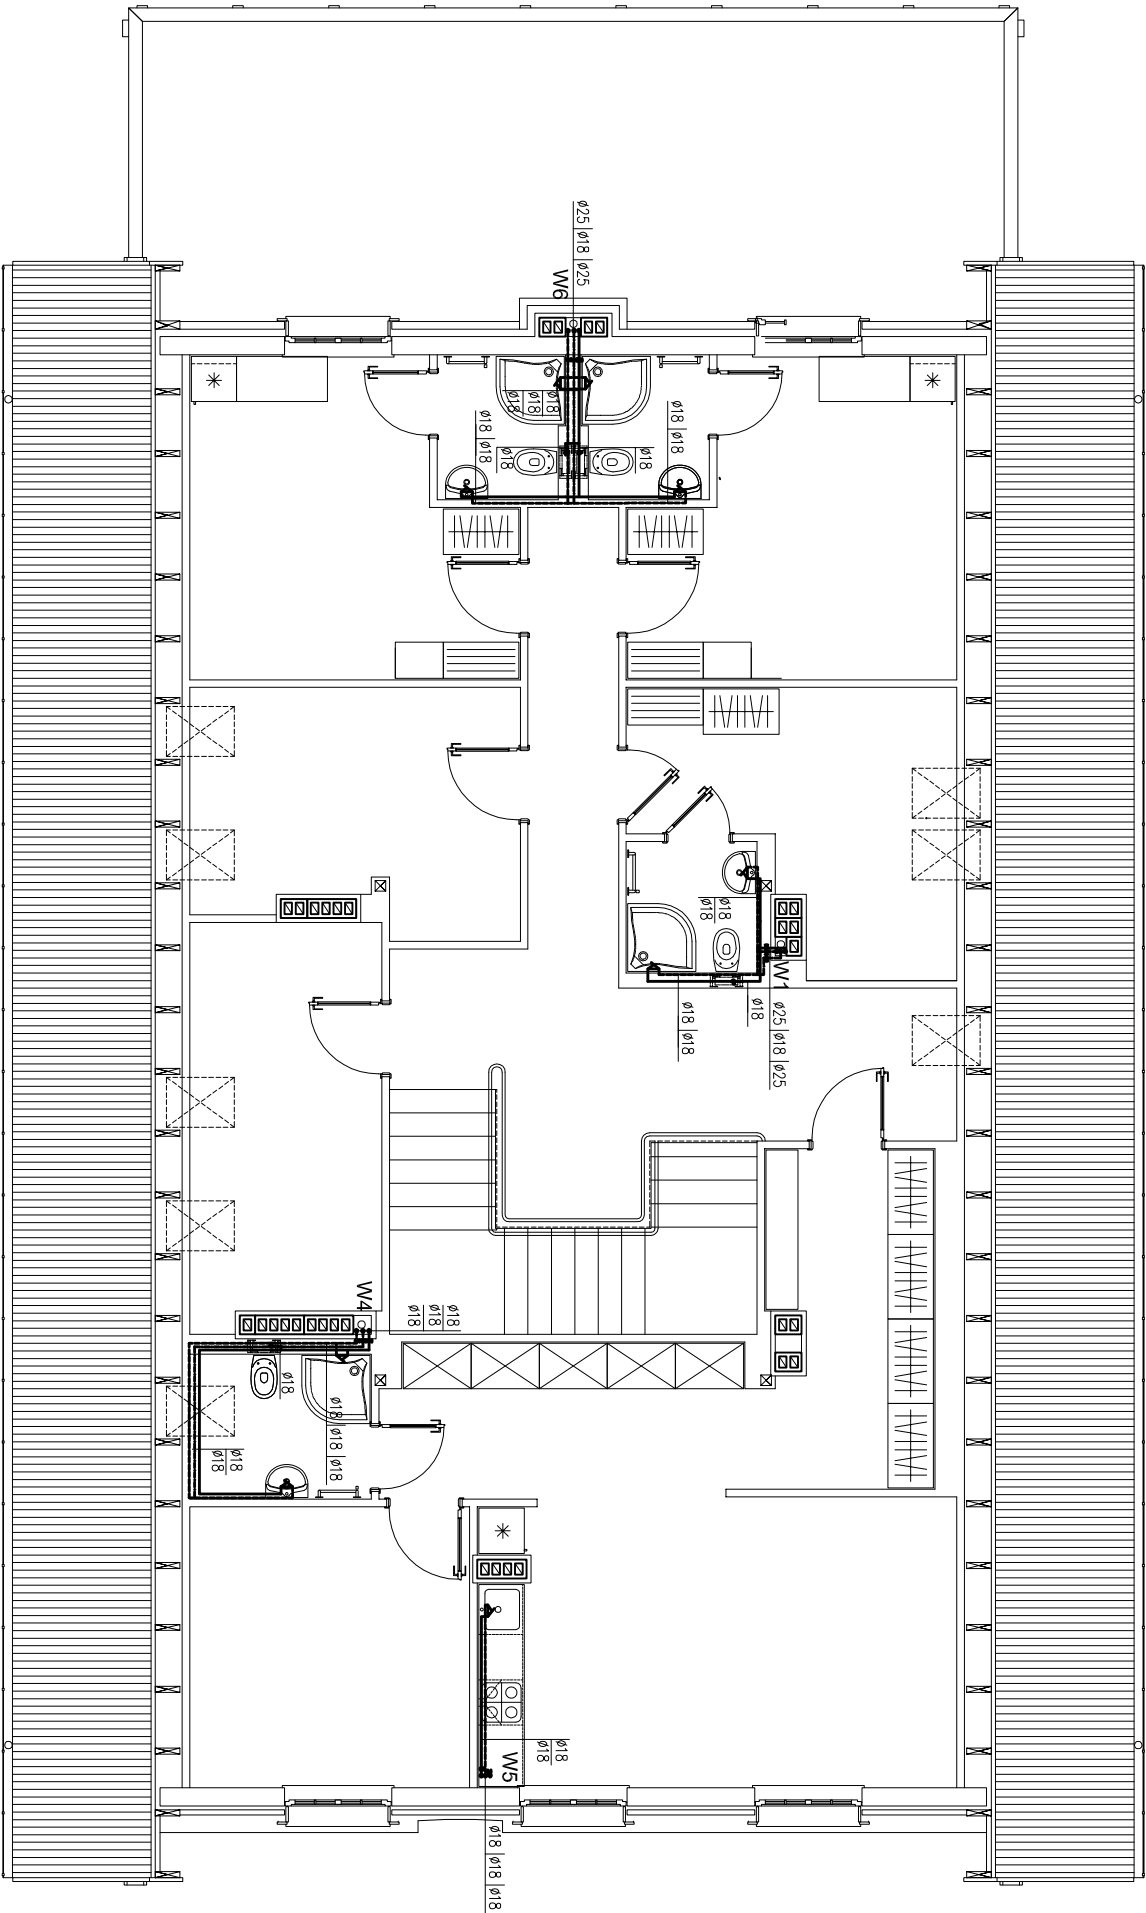

Legenda:
W1–W7 – pion instalacji wodociągowej

Uwagi:

1. Instalację wody zimnej, ciepłej wykonać z rur typu PE–Xc bez osłon antydyfuzyjnych firmy KAN o następujących średnicach:

- ø18 – ø18x2,5
- ø25 – ø25x3,5
- ø32 – ø32x4,4

z rur typu PE–Rt/Al/PE–HD Multi Universal firmy KAN o następujących średnicach:
–ø40 – ø40x3,5


z rur typu PE–X/Al/PE–X Multi Universal firmy KAN o następujących średnicach:

- ø50 – ø50x4
- ø63 – ø63x4,5

2. Instalację wodociągową prowadzić w bruzdach ścian oraz w stropach podwieszanych

3. Instalację wodociągową wykonać poprzez połączenia w systemie KAN–therm Push od średnic: ø18x2,5–ø32x4,4 oraz w systemie KAN–therm Press od średnic: ø40x3,5

- ø63x4,5.

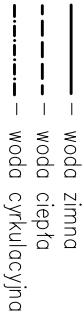



Przedsiębiorstwo "INWESTBUD" Sp. z o.o.,
58-306 Walbrzych, ul. Jaworowa 15a

Projektant:	inż. Karol Grzondziel	347/00/DUW	Data: 06.2012
Asystenci:	mgr inż. Maciej Rogowski		
Sprawdzający:	mgr inż. Maciej Kurant	351/00/DUW	
Budowa budynku obsługi ruchu turystycznego wraz z budową infrastruktury technicznej w ramach zadania: "Ośrodek Sportowo – Rekreacyjny "Dzikowiec" w Boguszowie-Górach: etap I – budowa kompletnej używanej kolei krzesełkowej na zloczu góry Dzikowiec w Boguszowie-Górach, etap II – budowa infrastruktury niezbędnej do obsługi kolei krzesełkowej na zloczu góry Dzikowiec w Boguszowie – Górach".			
Investor:	Gmina Miasto Boguszków–Gorce Plac Odrodzenia 1; 58–370 Boguszków–Gorce		Stadium: PW
Tytuł rys.:	Rzut I piętra – budynek obsługi ruchu turystycznego – instalacja wodociągowa – woda zimna, ciepła, cyrkulacyjna		
			Nr rys.: 13