


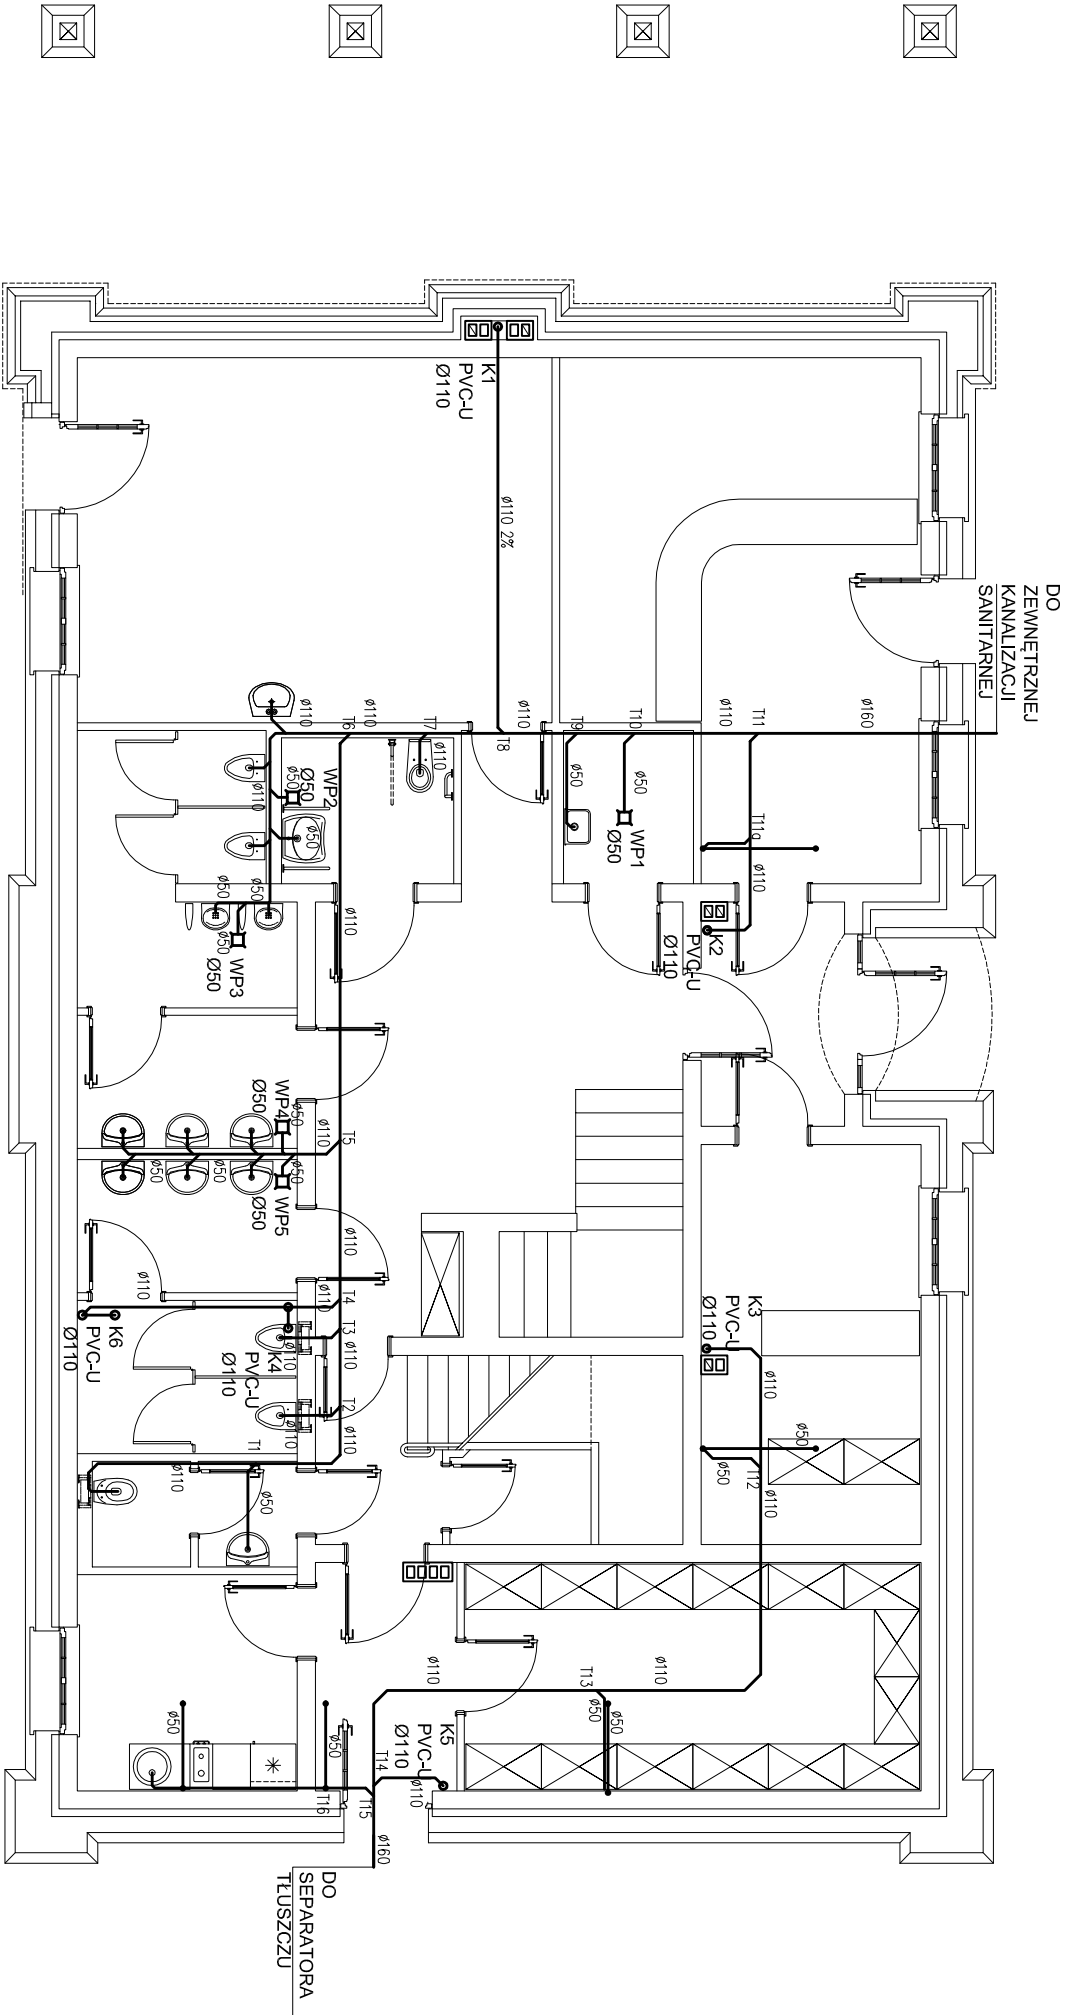

- Legenda:
- K1–K6 – pion kanalizacji sanitarnej
- Uwagi:
- Instalację kanalizacji sanitarnej wykonać z rur typu PVC–U o następujących średnicach: Ø50,Ø110
  - Instalację kanalizacji sanitarnej prowadzić z minimalnym spadkiem 2%
- kanalizacja sanitarna



Przedsiębiorstwo "INWESTBUD" Sp. z o.o.,  
58-306 Walbrzych, ul. Jaworowa 15a

|               |   |            |                  |
|---------------|---|------------|------------------|
| Projektant:   | inż. Karol Grzondziel   | 347/00/DUW | Data:<br>06.2012 |
| Asystenci:    | mgr inż. Maciej Rogowski   |            |                  |
| Sprawdzający: | mgr inż. Maciej Kurant   | 351/00/DUW | Stadium:<br>PW   |
| Temat:        | Budowa budynku obsługi ruchu turystycznego wraz z budową infrastruktury technicznej w ramach zadania "Ośrodek Sportowo – Rekreacyjny "Dzikowiec" w Boguszowie-Górcach: etap I – budowa kompletnej używanej kolei krzesełkowej na zboczu góry Dzikowiec w Boguszowie Górcach, etap II – budowa infrastruktury niezbędnej do obsługi kolei krzesełkowej na zboczu góry Dzikowiec w Boguszowie – Górcach". |            |                  |
| Inwestor:     | Gmina Miasto Boguszków–Gorce<br>Plac Odrodzenia 1; 58–370 Boguszków–Gorce   |            | Skala:<br>1:100  |
| Tytuł rys.:   | Rzut przyziemia – budynek obsługi ruchu turystycznego<br>– instalacja kanalizacji sanitarnej   |            |                  |
|               |   |            | Nr rys.:<br>15   |