


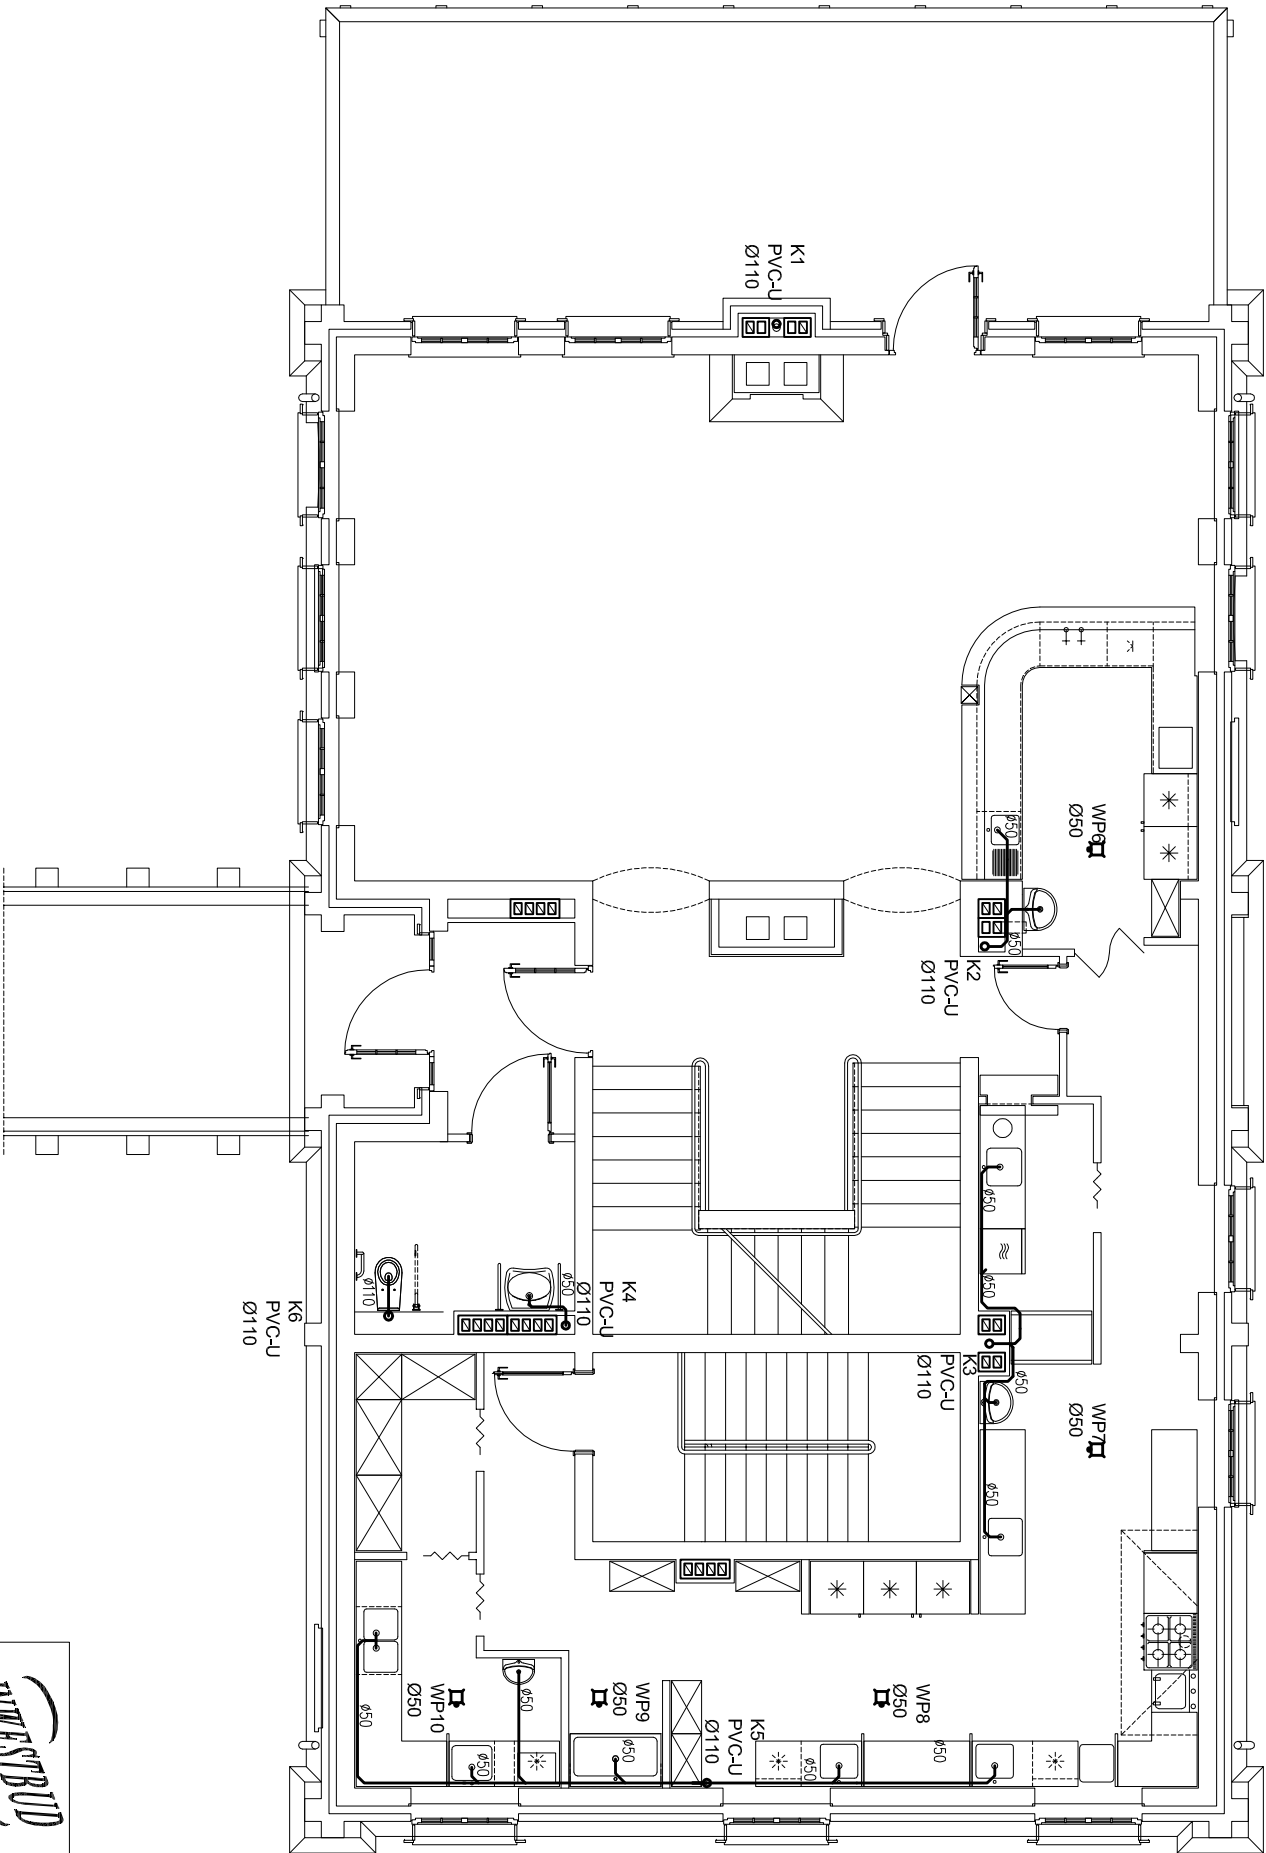

Legenda:  
K1–K6 – pion kanalizacji sanitarnej

Uwagi:

- Instalację kanalizacji sanitarnej wykonać z rur typu PVC-U o następujących średnicach: Ø50,Ø110
- Instalację kanalizacji sanitarnej prowadzić z minimalnym spadkiem 2‰

— kanalizacja sanitarna



**Przedsiębiorstwo "INWESTBUD" Sp. z o.o.,**  
**58-306 Walbrzych, ul. Jaworowa 15a**

|   |                                                                                           |            |                  |
|---|-------------------------------------------------------------------------------------------|------------|------------------|
| Projektant:   | inż. Karol Grzondziel                                                                     | 347/00/DUW | Data:<br>06.2012 |
| Asystenci:   | mgr inż. Maciej Rogowski                                                                  |            |                  |
| Sprawdzający:   | mgr inż. Maciej Kurant                                                                    | 351/00/DUW |                  |
| Budowa budynku obsługi ruchu turystycznego wraz z budową infrastruktury technicznej w ramach zadania "Ośrodek Sportowo – Rekreacyjny "Dzikowiec" w Boguszowie-Górcach: etap I – budowa kompletnej używanej kolei krzesełkowej na zloczu góry Dzikowiec w Boguszowie Górcach, etap II – budowa infrastruktury niezbędnej do obsługi kolei krzesełkowej na zloczu góry Dzikowiec w Boguszowie – Górcach". |                                                                                           |            |                  |
| Temat:   | Gmina Miasto Boguszków–Gorce<br>Plac Odrodzenia 1; 58–370 Boguszków–Gorce                 |            |                  |
| Inwestor:   | Rzut parteru – budynek obsługi ruchu turystycznego<br>— instalacja kanalizacji sanitarnej |            |                  |
| Tytuł rys.:   | Nr rys.:                                                                                  |            | 16               |