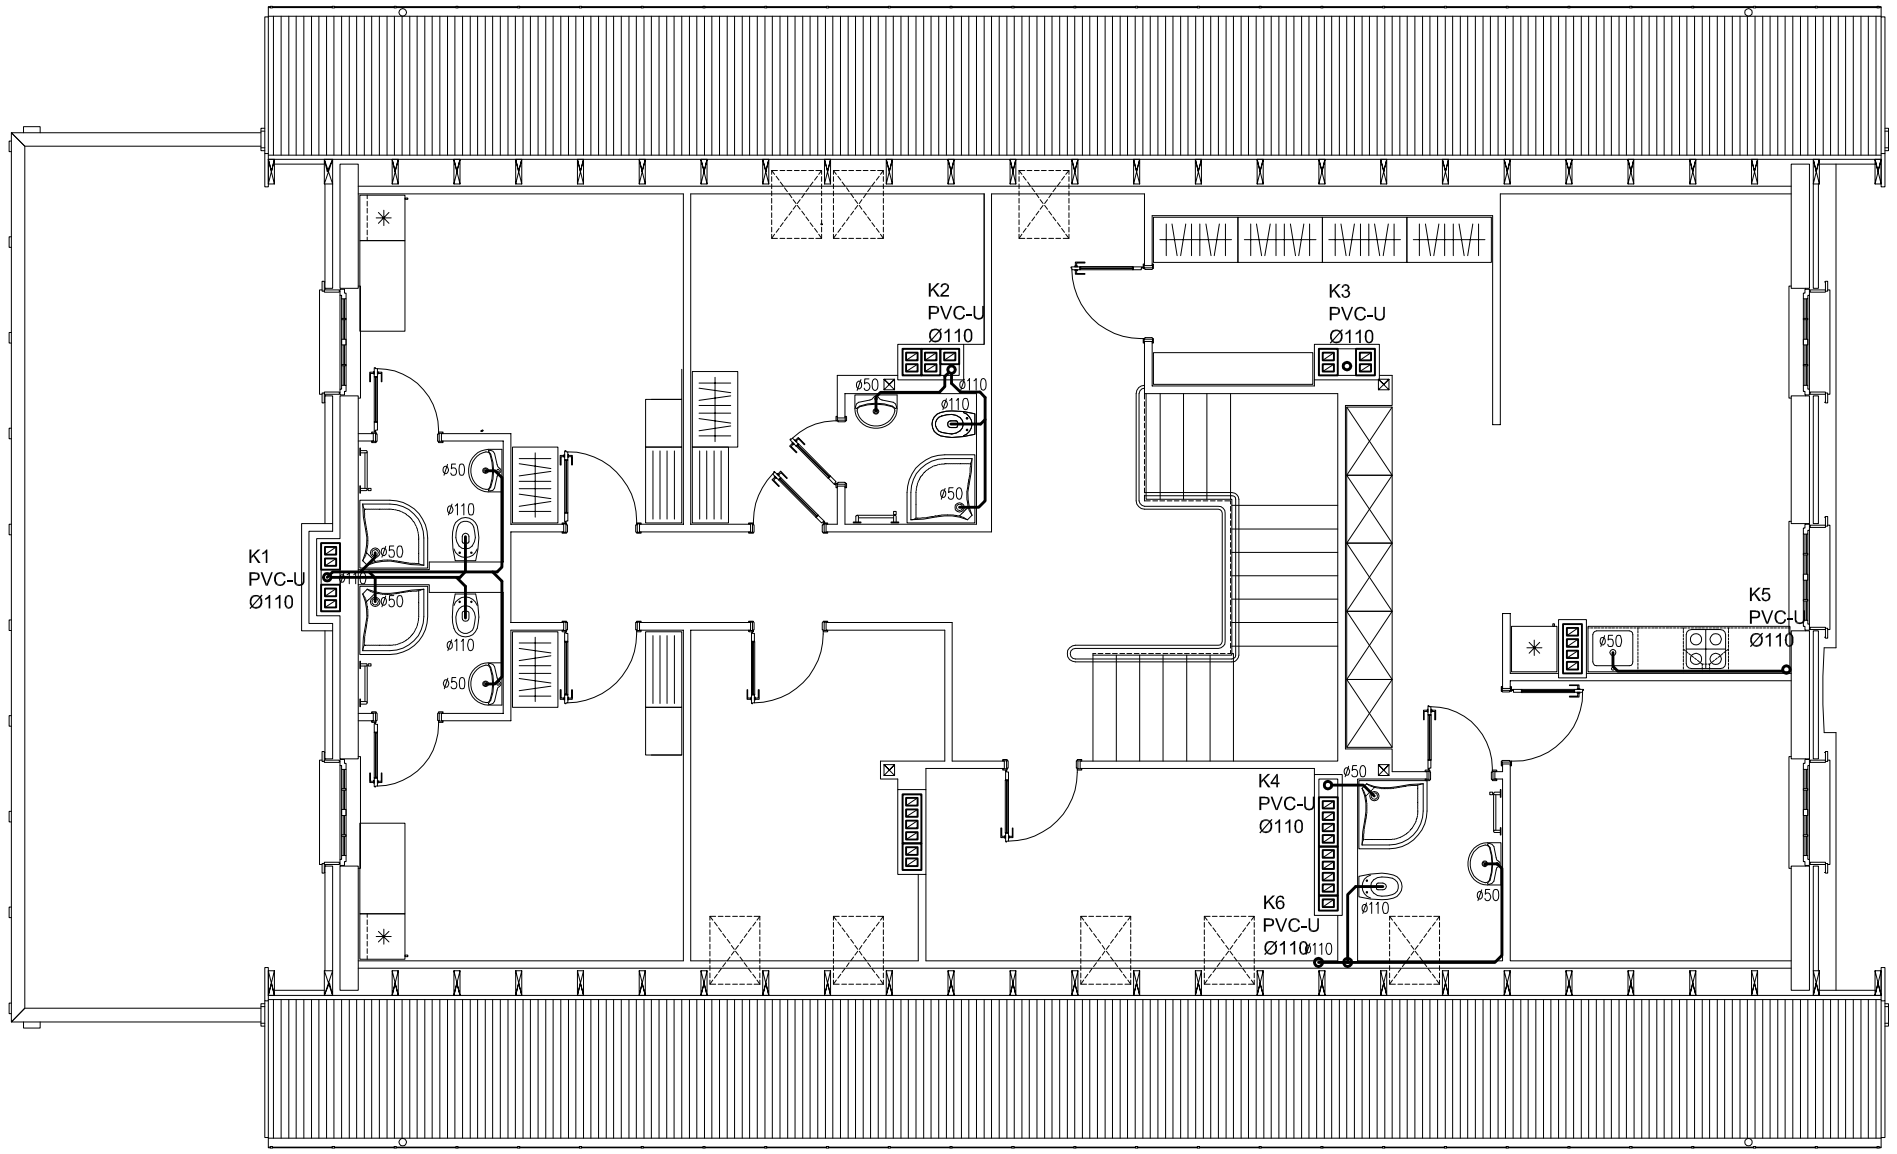

Legenda:
K1–K6 – pion kanalizacji sanitarnej
Uwagi:
1. Instalację kanalizacji sanitarnej wykonać z rur typu PVC–U o nastęujących średnicach: ø50,ø110
2. Instalację kanalizacji sanitarnej prowadzić z minimalnym spadkiem 2%

——— – kanalizacja sanitarna

INWESTBUD

Przedsiębiorstwo "INWESTBUD" Sp. z o.o.,
58-306 Wałbrzych, ul. Jaworowa 15a

Projektant:	inż. Karol Grzondziel	347/00/DUW		Data: 06.2012
Asystenci:	mgr inż. Maciej Rogowski			Stadium: PW
Sprawdzający:	mgr inż. Maciej Kurant	351/00/DUW		
Temat:	Budowa budynku obsługi ruchu turystycznego wraz z budową infrastruktury technicznej w ramach zadania: "Ośrodek Sportowo – Rekreacyjny "Dzikowiec" w Boguszowie–Gorcach: etap I – budowa kompletnej używanej kolei krzesełkowej na zboczu góry Dzikowiec w Boguszowie Gorcach, etap II – budowa infrastruktury niezbędnej do obsługi kolei krzesełkowej na zboczu góry Dzikowiec w Boguszowie – Gorcach".			Skala: 1:100
Inwestor:	Gmina Miasto Boguszów–Gorce Plac Odrodzenia 1; 58–370 Boguszów–Gorce			Nr rys.: 17
Tytuł rys.:	Rzut I piętra – budynek obsługi ruchu turystycznego – instalacja kanalizacji sanitarnej			