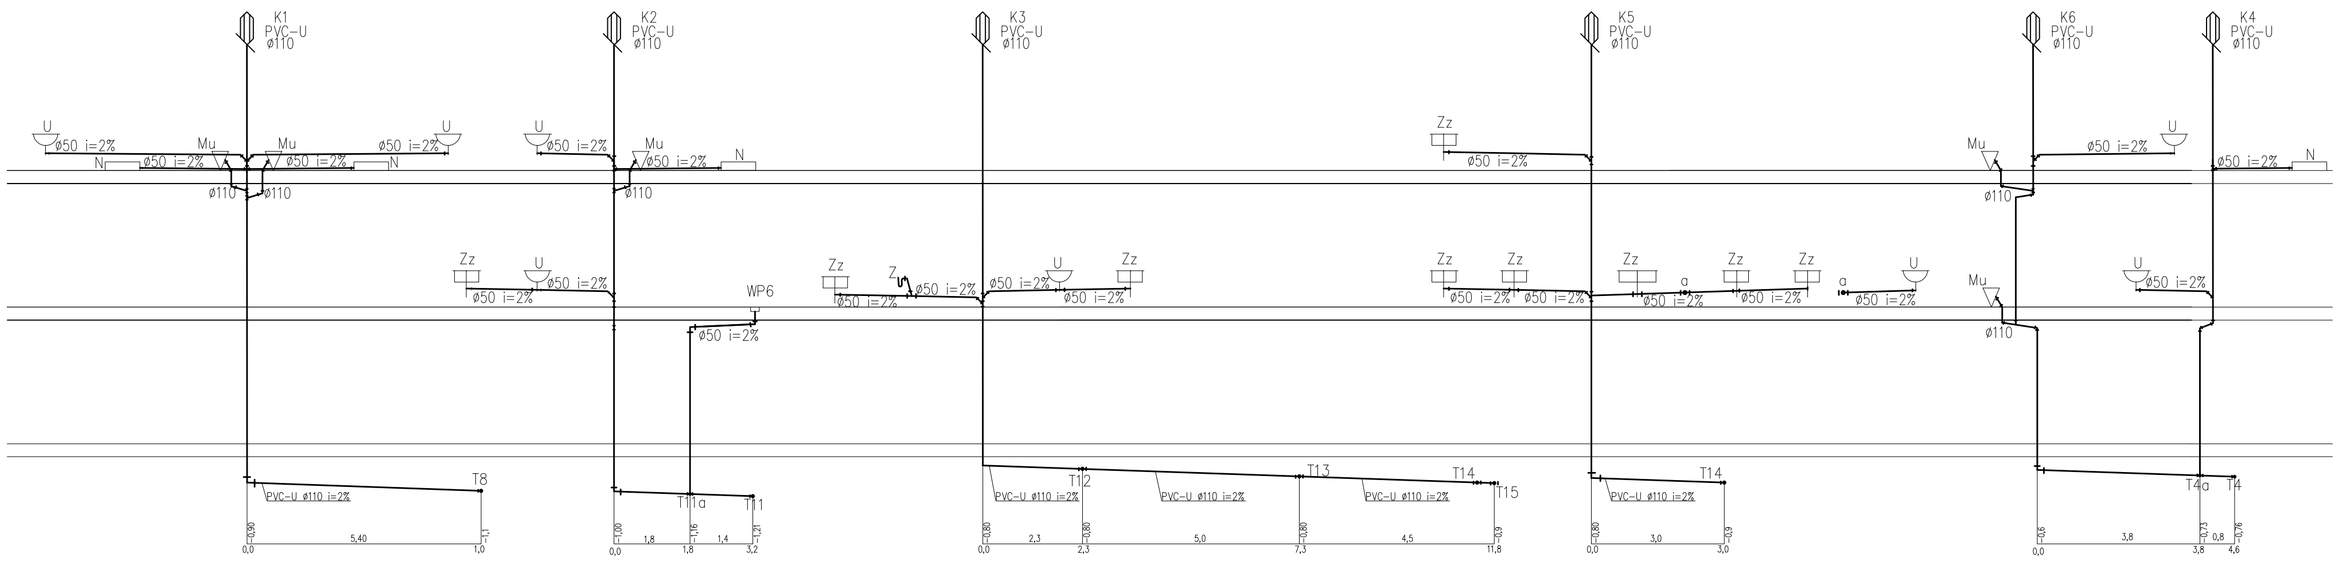

INWESTBUD	**Przedsiębiorstwo "INWESTBUD" Sp. z o.o., 58-306 Wałbrzych, ul. Jaworowa 15a**			
Projektant:	inż. Karol Grzondziel	347/00/DUW		Data: 06.2012
Asystenci:	mgr inż. Maciej Rogowski			
Sprawdzający:	mgr inż. Maciej Kurant	351/00/DUW		Stadium: PW
Temat:	Budowa budynku obsługi ruchu turystycznego wraz z budową infrastruktury technicznej w ramach zadania "Ośrodek Sportowo – Rekreacyjny "Dzikowiec" w Boguszowie-Gorcach: etap I – budowa kompletnej używanej kolei krzesełkowej na zboczu góry Dzikowiec w Boguszowie Gorcach, etap II – budowa infrastruktury niezbędnej do obsługi kolei krzesełkowej na zboczu góry Dzikowiec w Boguszowie – Gorcach".			Skala: 1:100
Inwestor:	Gmina Miasto Boguszów-Gorce Plac Odrodzenia 1, 58-370 Boguszów-Gorce			Nr rys.: 18
Tytuł rys.:	Profil kanalizacji sanitarnej 1– budynek obsługi ruchu turystycznego			