


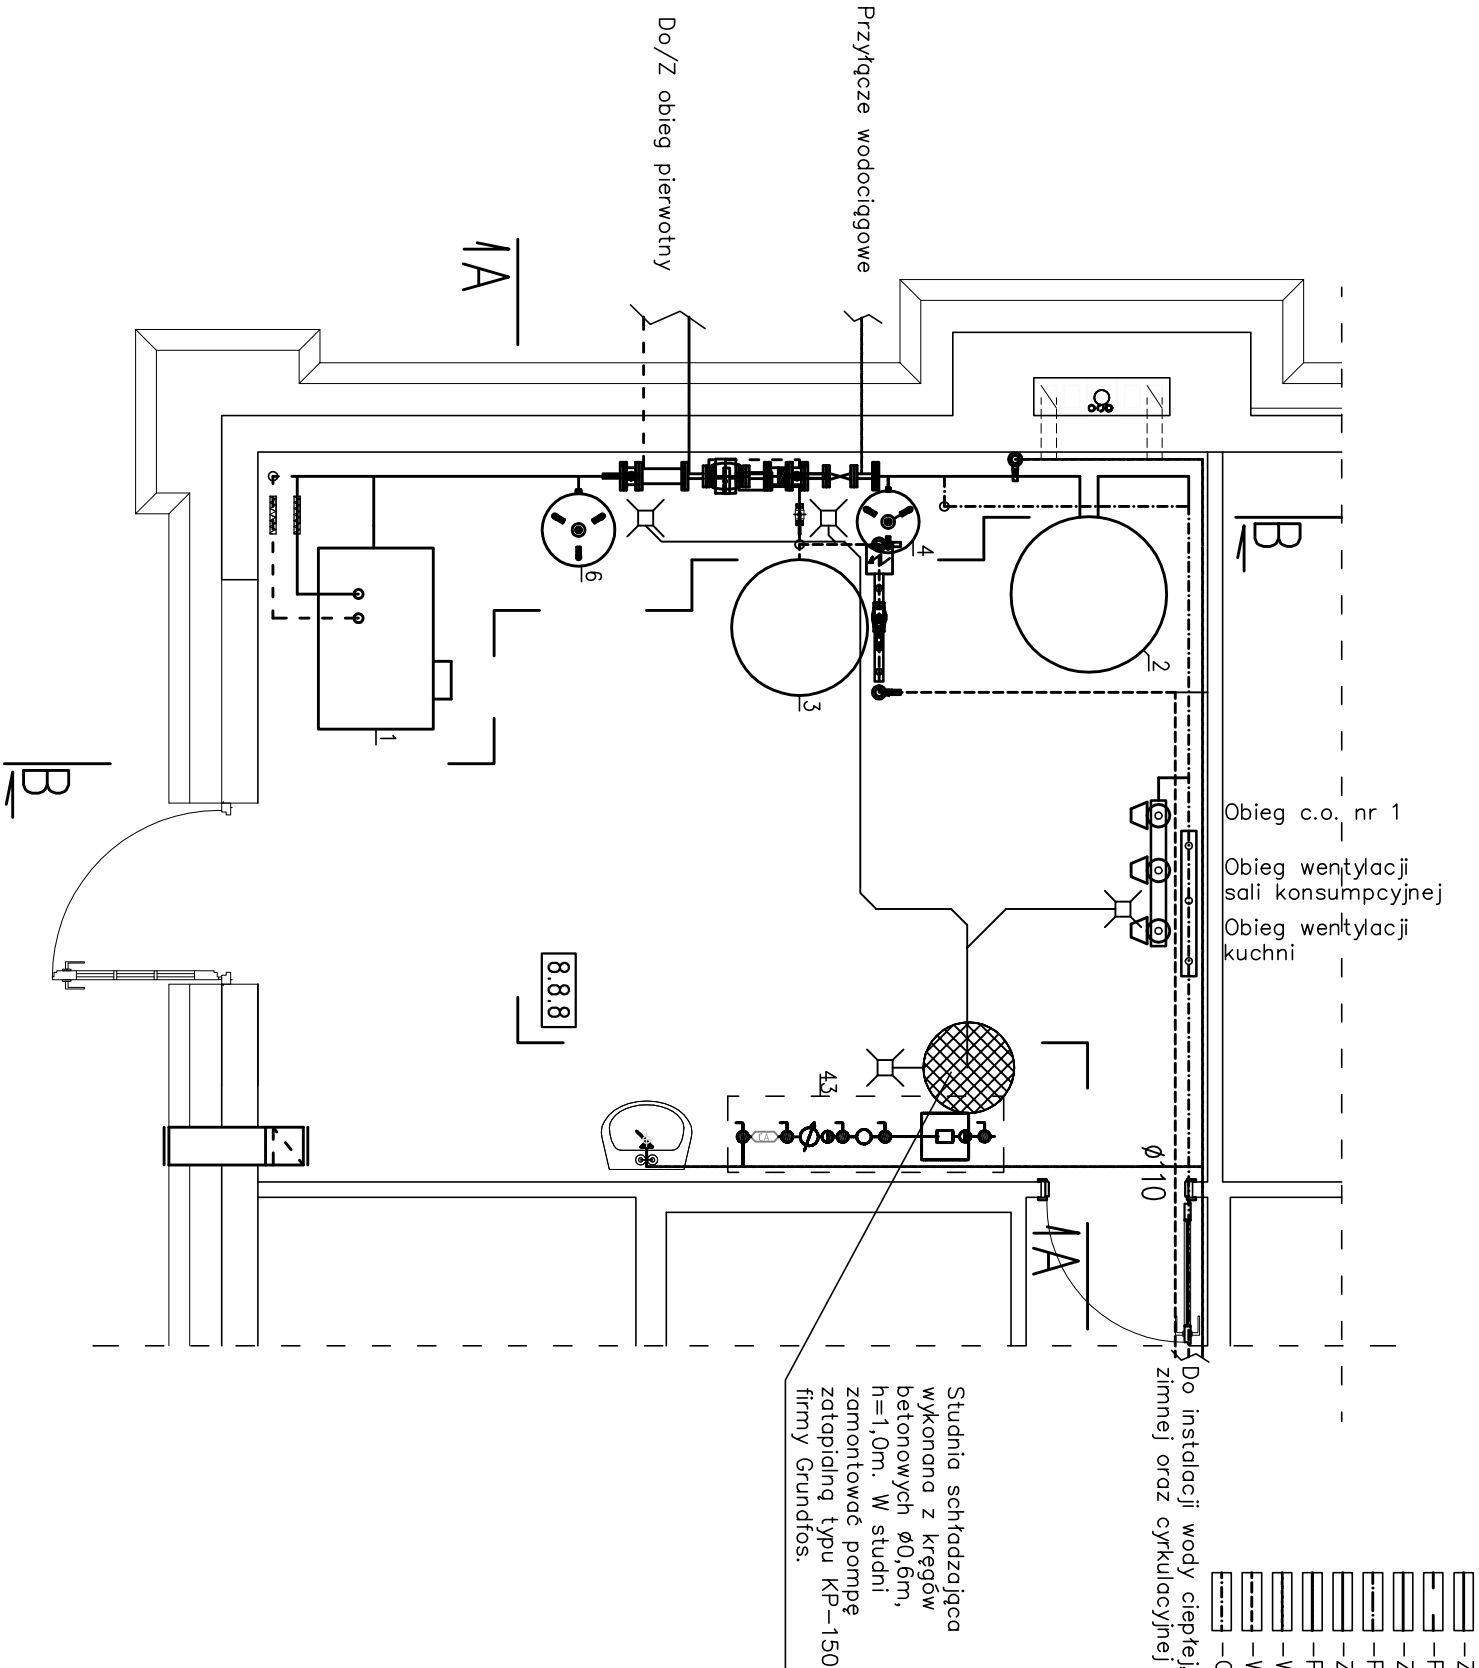

- Zasilanie obieg wtórny
- Powrót obieg wtórny
- Zasilanie obieg grzewczy
- Powrót obieg grzewczy
- Zasilanie obieg pierwotny
- Powrót obieg pierwotny
- Woda zimna
- Woda ciepła
- Cykulacja



Przedsiębiorstwo "INWESTBUD" Sp. z o.o.,
58-306 Wałbrzych, ul. Jaworowa 15a

Projektant:	inż. Karol Grzondziel	347/00/DUW	Data: 06.2012	
Asystenci:	mgr inż. Maciej Rogowski			
Sprawdzający:	mgr inż. Maciej Kurant	351/00/DUW		
Stadium: PW				
Temat:	Budowa budynku obsługi ruchu turystycznego wraz z budową infrastruktury technicznej w ramach zadania "Ośrodek Sportowo – Rekreacyjny "Dzikowiec" w Boguszowie-Gorach: etap I – budowa kompletnej używanej kolei krzesełkowej na zboczu góry Dzikowiec w Boguszowie Gorach, etap II – budowa infrastruktury niezbędnej do obsługi kolei krzesełkowej na zboczu góry Dzikowiec w Boguszowie – Gorach".			
Inwestor:	Gmina Miasto Boguszków–Gorce Plac Odrodzenia 1; 58–370 Boguszków–Gorce			Skala: 1:50
Tytuł rys.:	Rzut przyziemia – budynek obsługi ruchu turystycznego – technologia pompy ciepła			
				Nr rys.: 2