


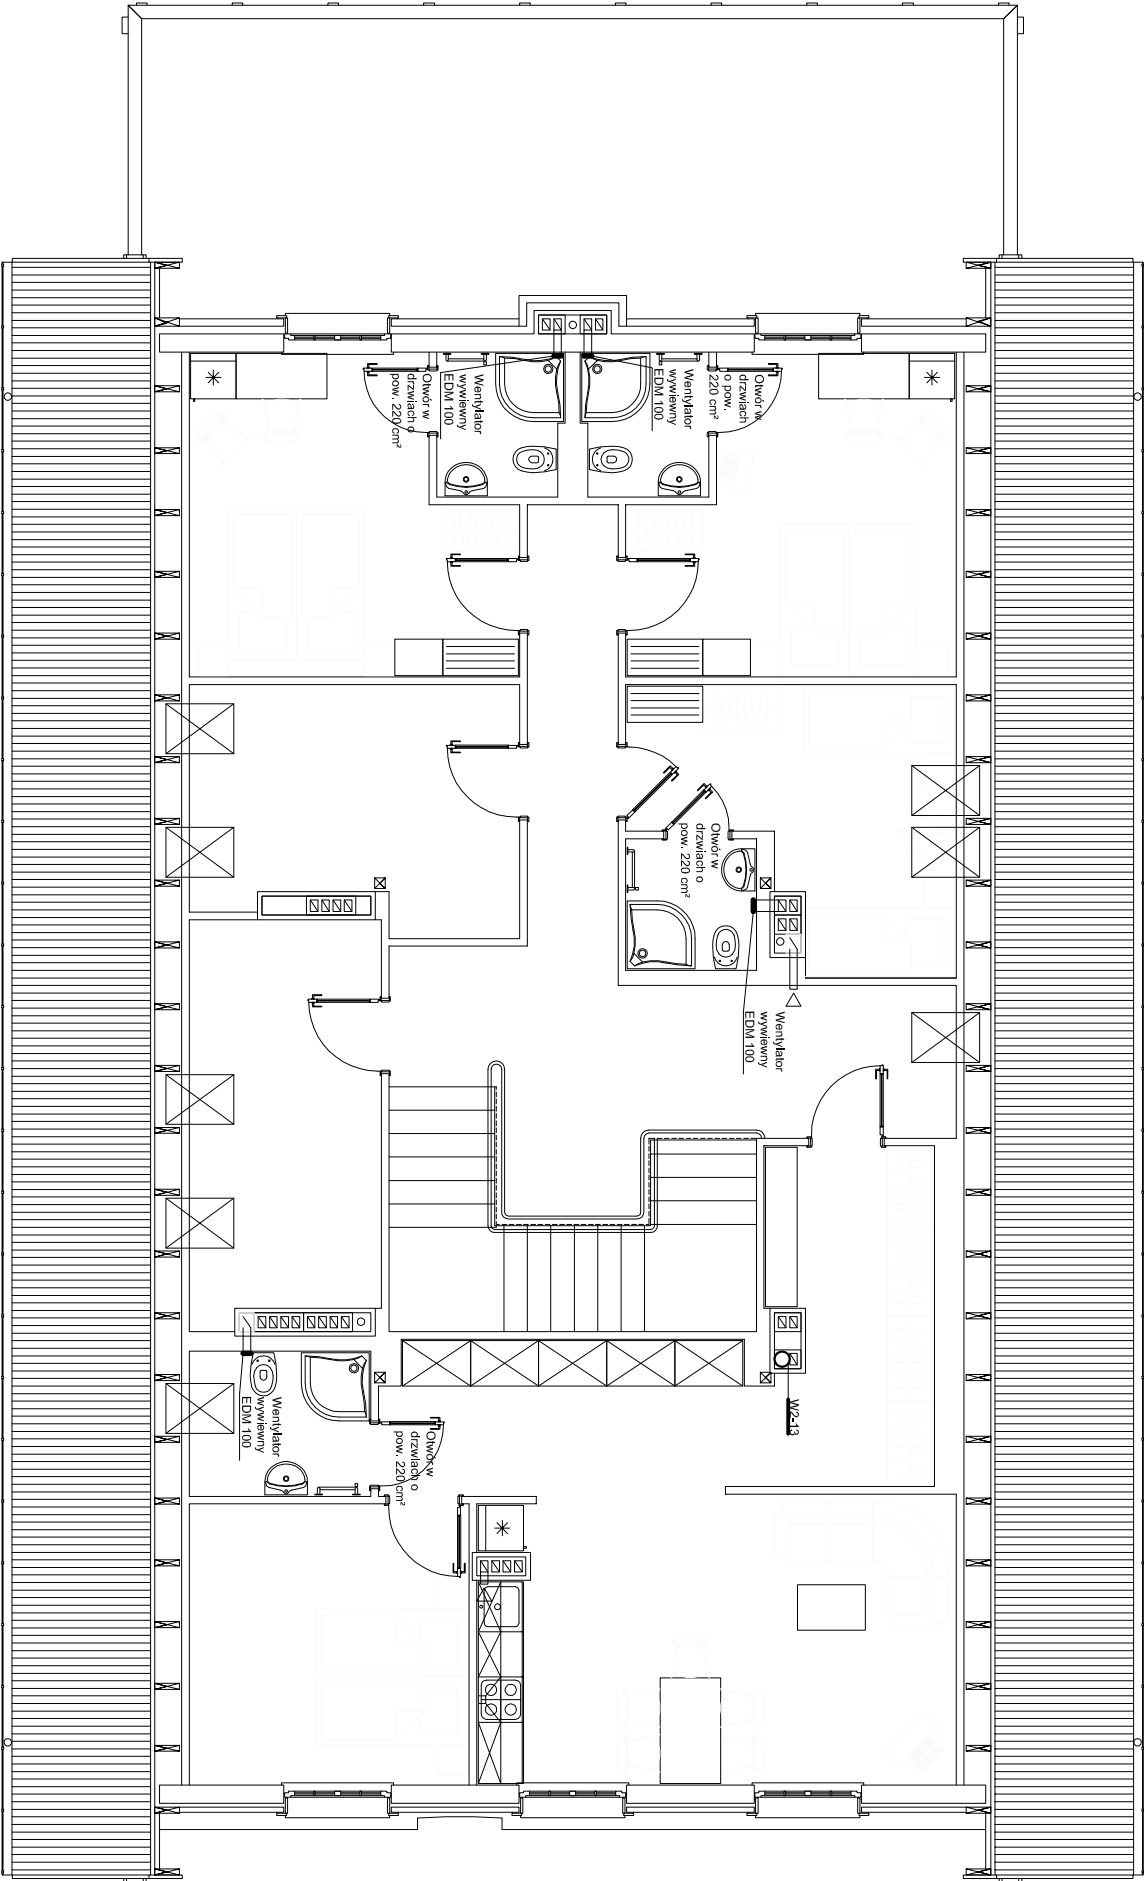

1. Podłączenia wentylatorów wywiewnych do kanałów wentylacyjnych (pionowych) należy wykonać z rur okrągłych SPIRO o następujących średnicach:
– dla wentylatora EDM 80 – $\varnothing 100$
– dla wentylatora EDM 100 – $\varnothing 100$



Przedsiębiorstwo "INWESTBUD" Sp. z o.o.,
58-306 Walbrzych, ul. Jaworowa 15a

Projektant:	inż. Karol Grzondziel	347/00/DUW	Data: 06.2012
Asystenci:	mgr inż. Maciej Rogowski		
Sprawdzający:	mgr inż. Maciej Kurant	351/00/DUW	
Temat:	Budowa budynku obsługi ruchu turystycznego wraz z budową infrastruktury technicznej w ramach zadania "Ośrodek Sportowo – Rekreacyjny "Dzikowiec" w Boguszowie-Górcach: etap I – budowa kompletnej używanej kolei krzesełkowej na zboczu góry Dzikowiec w Boguszowie Górcach, etap II – budowa infrastruktury niezbędnej do obsługi kolei krzesełkowej na zboczu góry Dzikowiec w Boguszowie – Górcach".		
Inwestor:	Gmina Miasto Boguszków–Gorce Plac Odrodzenia 1; 58–370 Boguszków–Gorce		Stadium: PW
Tytuł rys.:	Rzut I piętra – budynek obsługi ruchu turystycznego – instalacja wentylacji mechanicznej		
	Nr rys.: 22		