


A-A

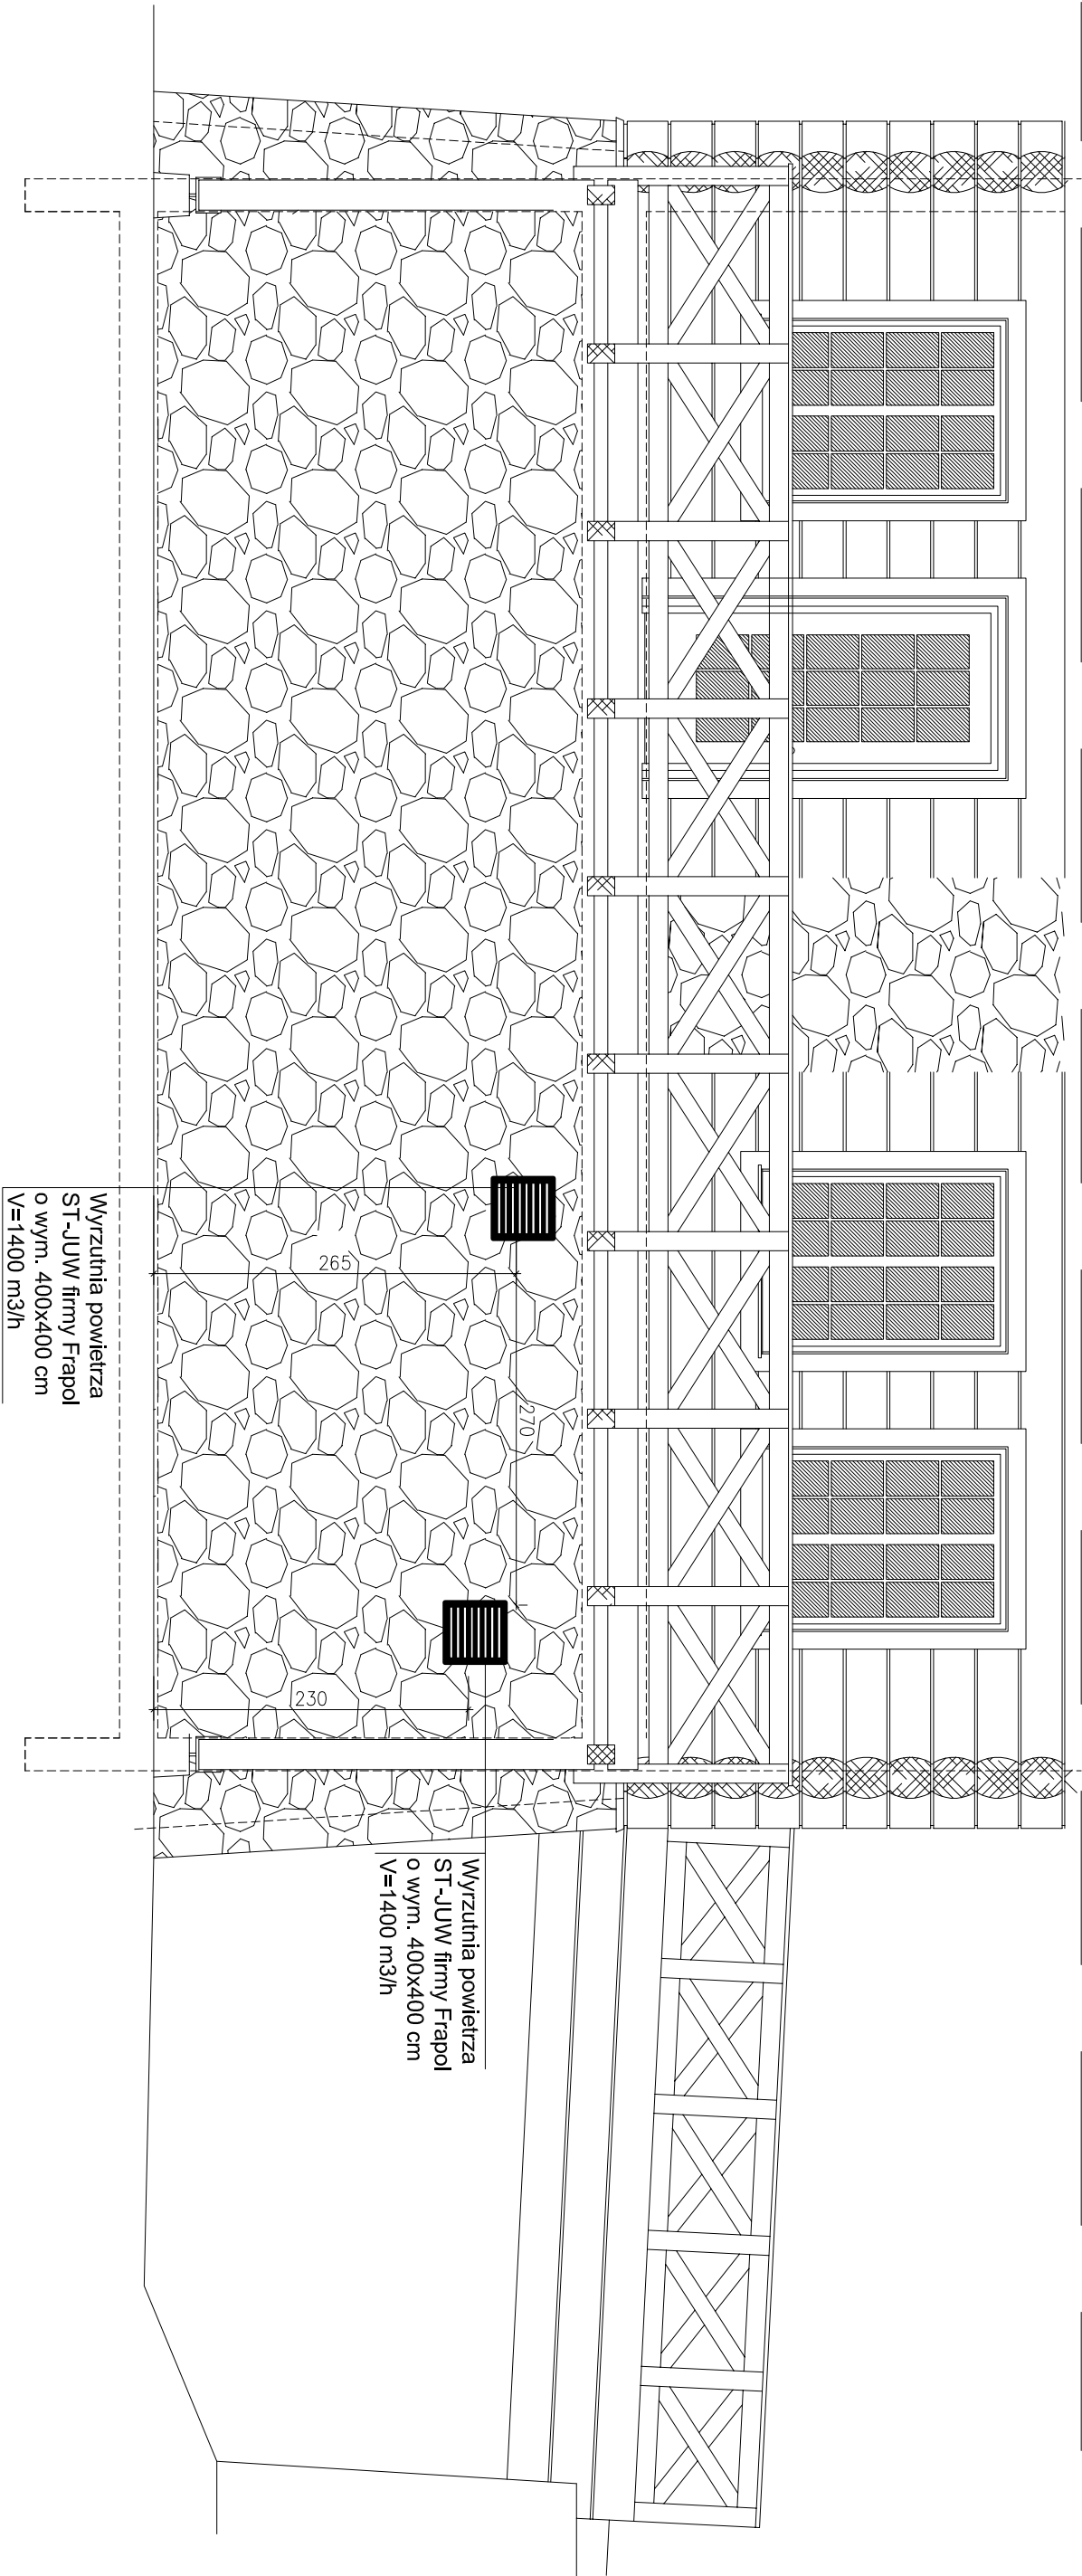

 Przedsiębiorstwo "INWESTBUD" Sp. z o.o., 58-306 Walbrzych, ul. Jaworowa 15a			Data: 06.2012	
Projektant:	inż. Karol Grzondziel	347/00/DUW	Stadium: PW	Nr rys.: 23
Asystenci:	mgr inż. Maciej Rogowski			
Sprawdzający:	mgr inż. Maciej Kurant	351/00/DUW		
Temat:	Budowa budynku obsługi ruchu turystycznego wraz z budową infrastruktury technicznej w ramach zadania "Ośrodek Sportowo – Rekreacyjny "Dzikowiec" w Boguszkowie–Goroch: etap I – budowa kompletnej używanej kolei krzesełkowej na zboczach góry Dzikowiec w Boguszkowie Goroch, etap II – budowa infrastruktury niezbędnej do obsługi kolei krzesełkowej na zboczach góry Dzikowiec w Boguszkowie – Goroch".			
Inwestor:	Gmina Miasto Boguszków–Gorce Plac Odrodzenia 1; 58–370 Boguszków–Gorce			
Tytuł rys.:	Przekrój A–A – budynek obsługi ruchu turystycznego – instalacja wentylacji mechanicznej			