


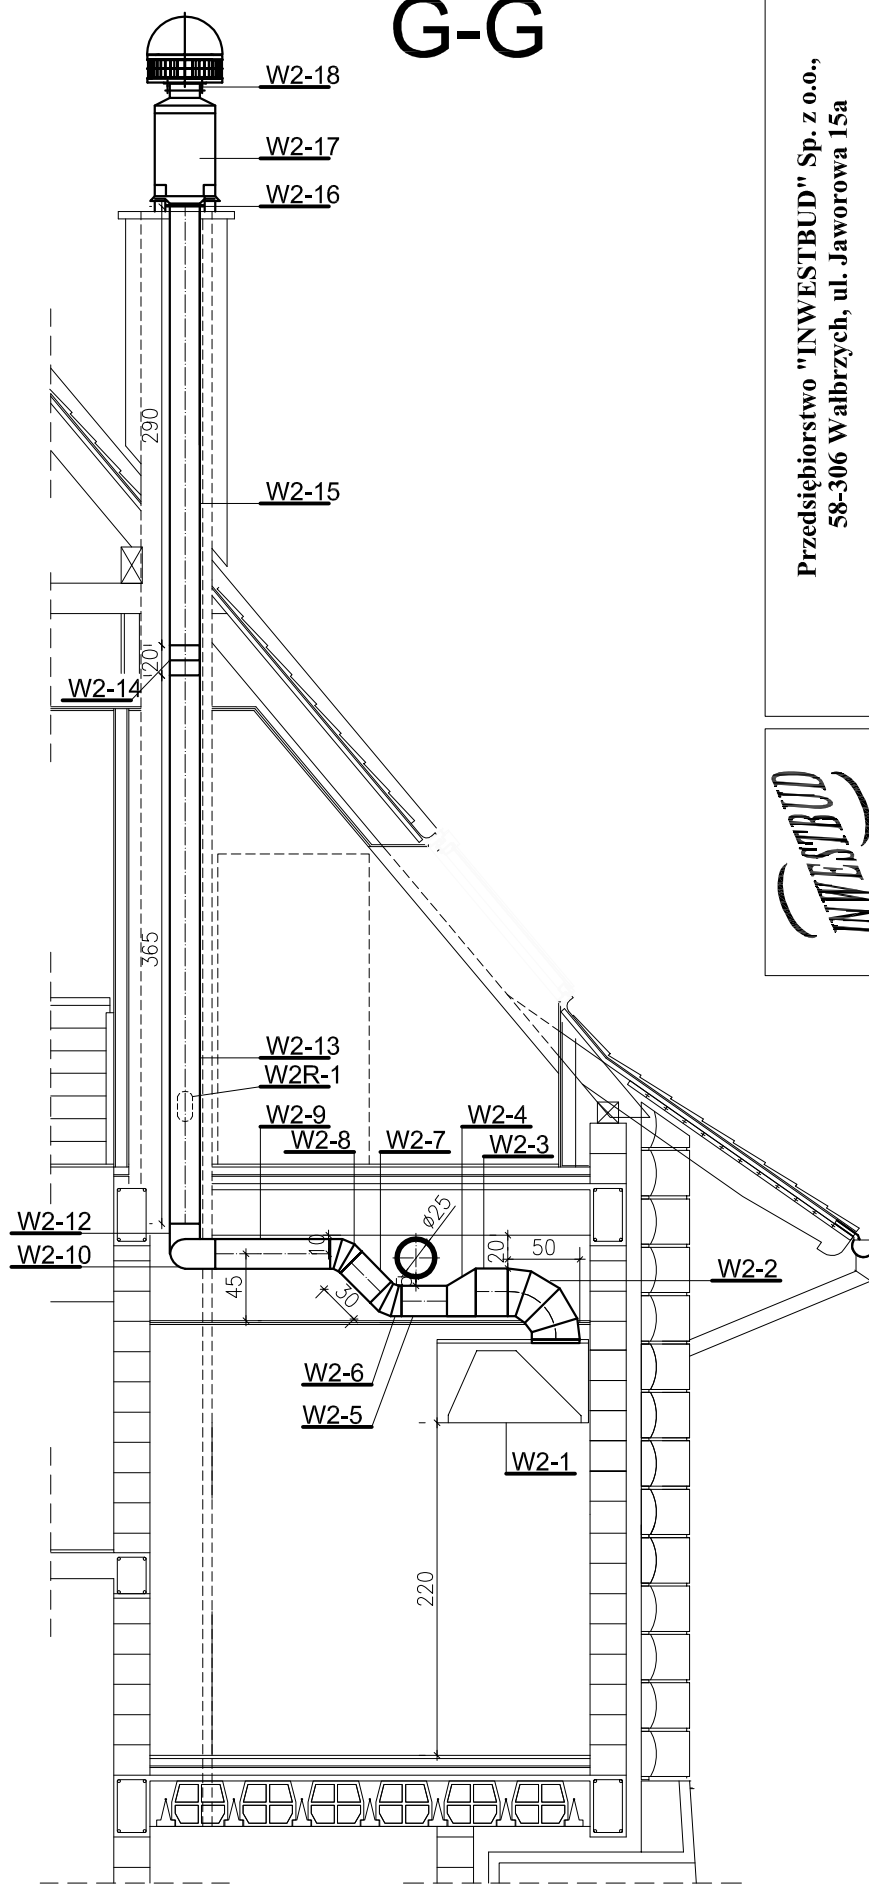

G-G



Przedsiębiorstwo "INWESTBUD" Sp. z o.o.,
58-306 Walbrzych, ul. Jaworowa 15a

Projektant:	inż. Karol Grzondziel	347/00/DUW	Data:	06.2012
Asystenci:	mgr inż. Maciej Rogowski		Stadium:	PW
Sprawdzający:	mgr inż. Maciej Kurant	351/00/DUW	Skala:	1:50
Temat:	Budowa budynku obsługi ruchu turystycznego, wraz z budową infrastruktury technicznej w ramach zadania: "Ośrodek Sportowo – Rekreacyjny "Dzikowiec" w Boguszowie-Gorcach: etap I – budowa kompletnej używanej kolei krzesełkowej na zboczu góry Dzikowiec w Boguszowie Gorcach, etap II – budowa infrastruktury niezbędnej do obsługi kolei krzesełkowej na zboczu góry Dzikowiec w Boguszowie – Gorcach".			
Inwestor:	Gmina Miasto Boguszów–Gorce Plac Odrodzenia 1; 58–370 Boguszów–Gorce			
Tytuł rys.:	Przekrój G-G – budynek obsługi ruchu turystycznego – instalacja wentylacji mechanicznej			
			Nr rys.:	29