


R1 – para rozdzielaczy kompaktowych DN 25 z zaworami odcinającymi firmy Kan (seria 74) do grzejników. W skład rozdzielaczy wchodzi: komplet uchwyłów, zawory odpowietrzające. Ilość króćców na rozdzielaczu = 10.

R2 – zespół rozdzielacza na profilu 1” do ogrzewania podłogowego z zaworami do siłowników i przepływomierzy (seria 75A) firmy KAN—therm (lub równoważny). Rozdzielacz na zasilaniu z wkładkami termostatycznymi, rozdzielacz na powrocie z wkładkami regulacyjnymi natężenia przepływu. Rozdzielacz na zasilaniu i na powrocie z naprzemienne rozmontowaniem króćcami wyjściowymi. Przed rozdzielaczem zamontować odpowietrzenie oraz dostarczanych przez producenta. Przyłącze rozdzielacza z gwintem wewnętrznym 1”, przyłącze do rur G3/4. Ilość króćców na rozdzielaczu = 6.

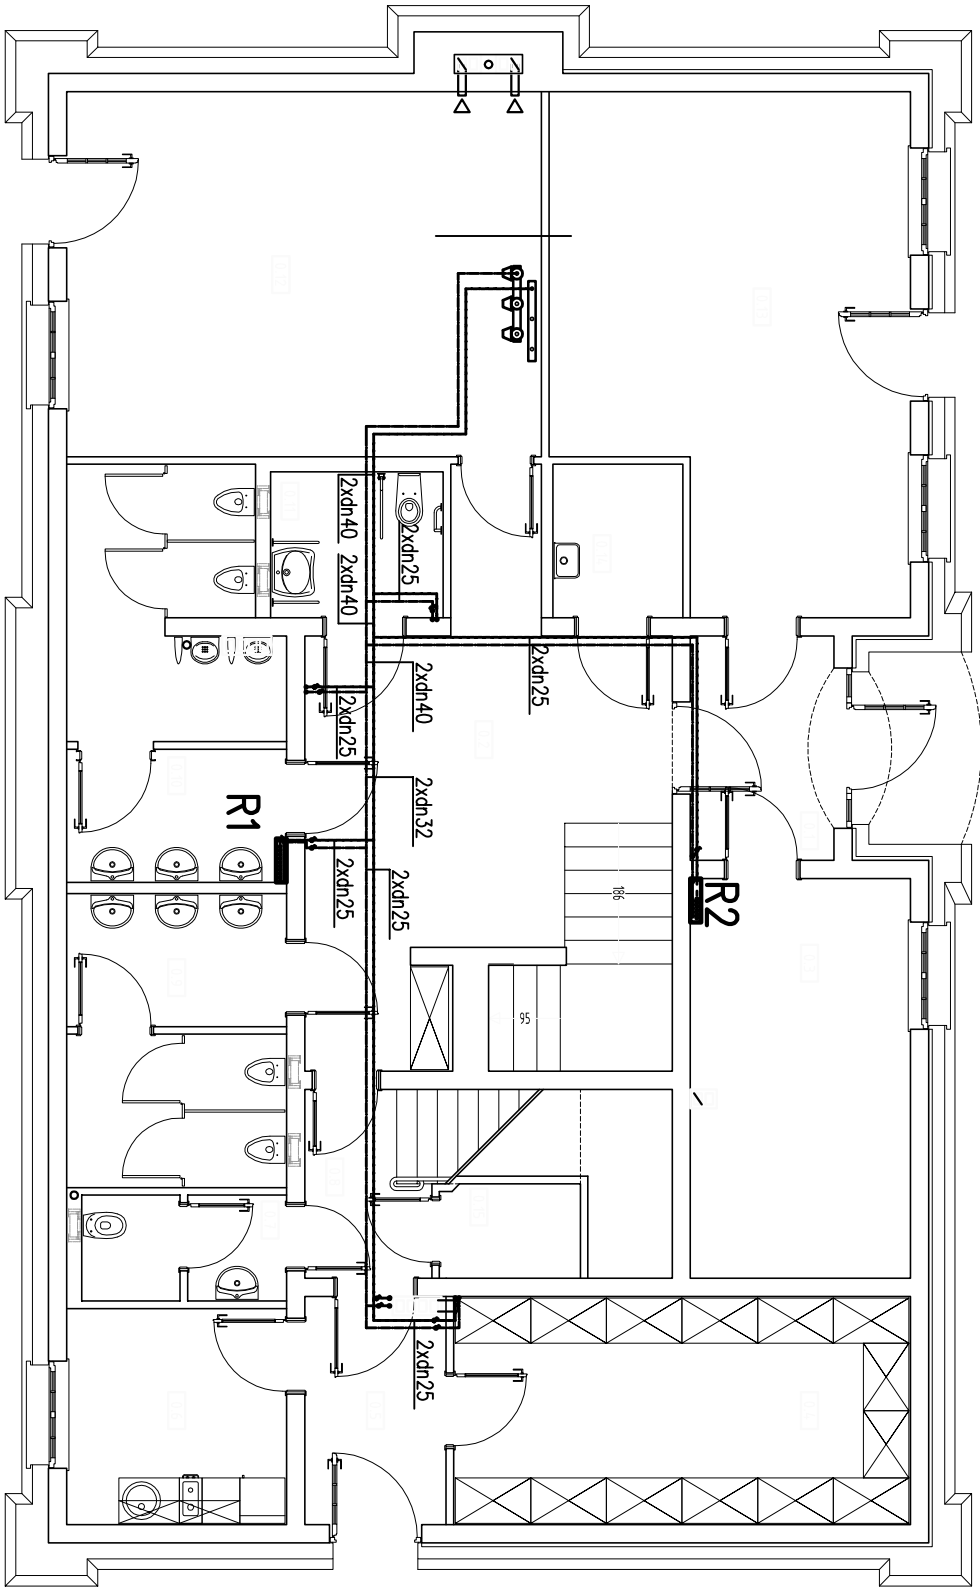



Przedsiębiorstwo "INWESTBUD" Sp. z o.o.,
58-306 Wątrzych, ul. Jaworowa 15a

Projektant:	inż. Karol Grzondziel	347/00/DUW	Data: 06.2012
Asystenci:	mgr inż. Maciej Rogowski		
Sprawdzający:	mgr inż. Maciej Kurant	351/00/DUW	
Stadium: PW			Skala: 1:100
Temat:	Budowa budynku obsługi ruchu turystycznego wraz z budową infrastruktury technicznej w ramach zadania "Ośrodek Sportowo – Rekreacyjny "Dzikowiec" w Bogusławie–Gorcach: etap I – budowa kompletnej używanej kolei krzesełkowej na zboczu góry Dzikowiec w Bogusławie Gorcach, etap II – budowa infrastruktury niezbędnej do obsługi kolei krzesełkowej na zboczu góry Dzikowiec w Bogusławie – Gorcach".		
Inwestor:	Gmina Miasto Bogusław–Gorce Plac Odrodzenia 1; 58–370 Bogusław–Gorce		
Tytuł rys.:	Rzut przyziemia – budynek obsługi ruchu turystycznego –instalacja centralnego ogrzewania–instalacja rozprzodająca		Nr rys.: 6