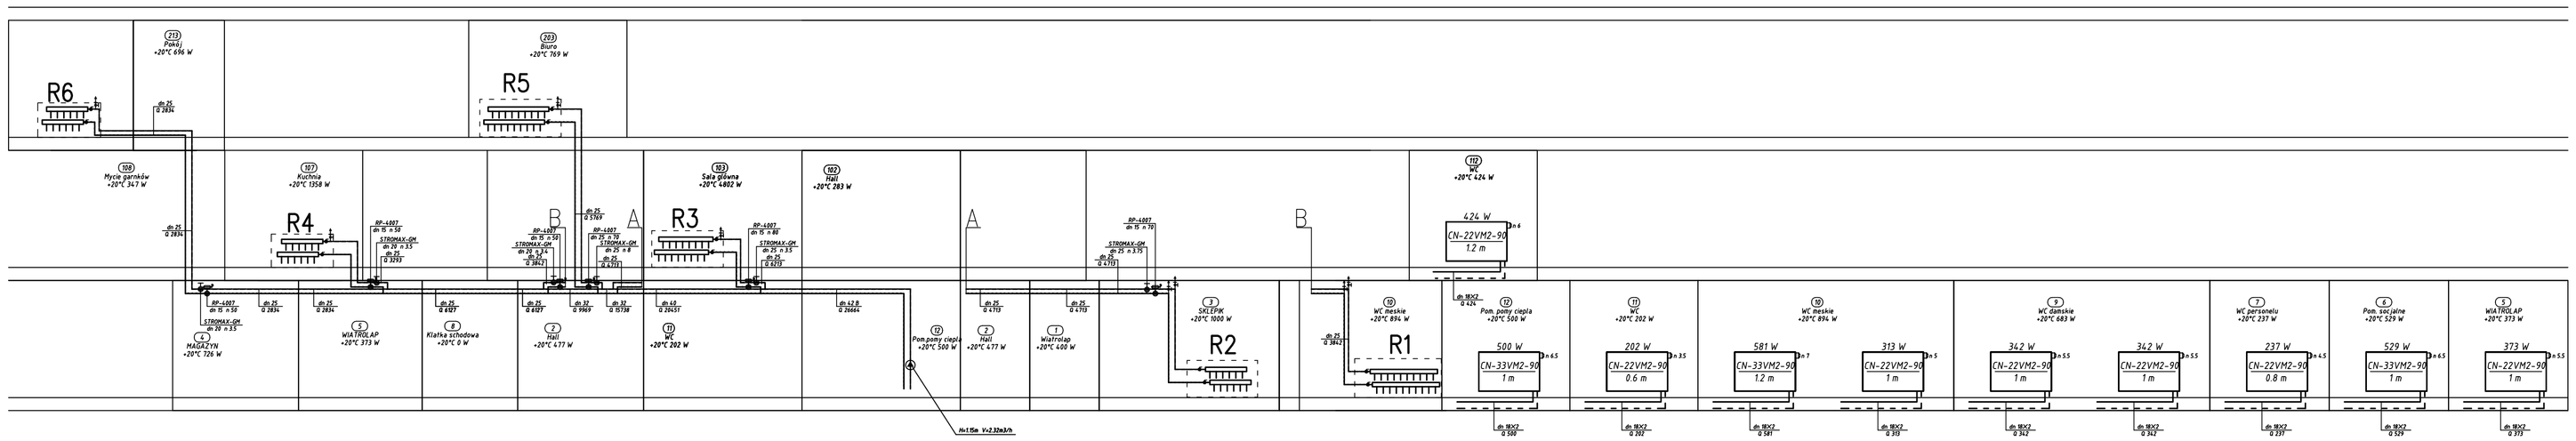

R1– para rozdzielaczy kompaktowych DN 25 z zaworami odcinającymi firmy Kan (seria 74) do grzejników. W skład rozdzielaczy wchodzą: komplet uchwytów, zawory odpowietrzające. Ilość króćców na rozdzielaczu = 10.
R2,R3,R4,R5,R6–zespół rozdzielacza na profilu 1" do ogrzewania podłogowego z zaworami do siłowników i przepływomierzy (seria 75A) firmy KAN–therm (lub równoważny). Rozdzielacz na zasilaniu z wkładkami termostatycznymi, rozdzielacz na powrocie z wkładkami regulacyjnymi natężenia przepływu.
Rozdzielacz na zasilaniu i na powrocie z naprzemiennie rozmieszczonymi króćcami wyjściowymi. Przed rozdzielaczem zamontować odpowietrzenie oraz spust. Rozdzielacz zamontować na uchytach dostarczanych przez producenta. Przyłącze rozdzielacza z gwintem wewnętrznym 1", przyłącze do rur G3/4. Ilość króćców na rozdzielaczu R2=6, R3=8, R4=6, R5=9, R6=6.
UWAGA:
1. Rozdzielacze R2, R3, R4, R5, R6 montować w szafkach podtynkowych typu SWP–OP firmy KAN
2. Rozdzielacz R1 montować w szafkach podtynkowych SWPSE firmy KAN
3. W najwyższych punktach instalacji montować odpowietrzniki automatyczne. Przed odpowietrznikiem automatycznym zastosować zawór odcinający.
4. W najniższych punktach instalacji zastosować zawory spustowe.

INWESTBUD	Przedsiębiorstwo "INWESTBUD" Sp. z o.o., 58-306 Wałbrzych, ul. Jaworowa 15a		
Projektant:	inż. Karol Grzondziel	347/00/DUW	
Asystenci:	mgr inż. Maciej Rogowski		
Sprawdzający:	mgr inż. Maciej Kurant	351/00/DUW	
Temat:	Budowa budynku obsługi ruchu turystycznego wraz z budową infrastruktury technicznej w ramach zadania "Ośrodek Sportowo – Rekreacyjny "Dzikowiec" w Boguszowie-Gorcach: etap I – budowa kompletnej używanej kolei krzesełkowej na zboczu góry Dzikowiec w Boguszowie Gorcach, etap II – budowa infrastruktury niezbędnej do obsługi kolei krzesełkowej na zboczu góry Dzikowiec w Boguszowie – Gorcach".		
Inwestor:	Gmina Miasto Boguszów–Gorce Plac Odrodzenia 1; 58–370 Boguszów–Gorce		
Tytuł rys.:	Rozwinięcie instalacji centralnego ogrzewania– ogrzewanie podłogowe oraz ogrzewanie grzejnikowe – budynek obsługi ruchu turystycznego		

Data: 06.2012
Stadium: PW
Skala:
Nr rys.: 9