


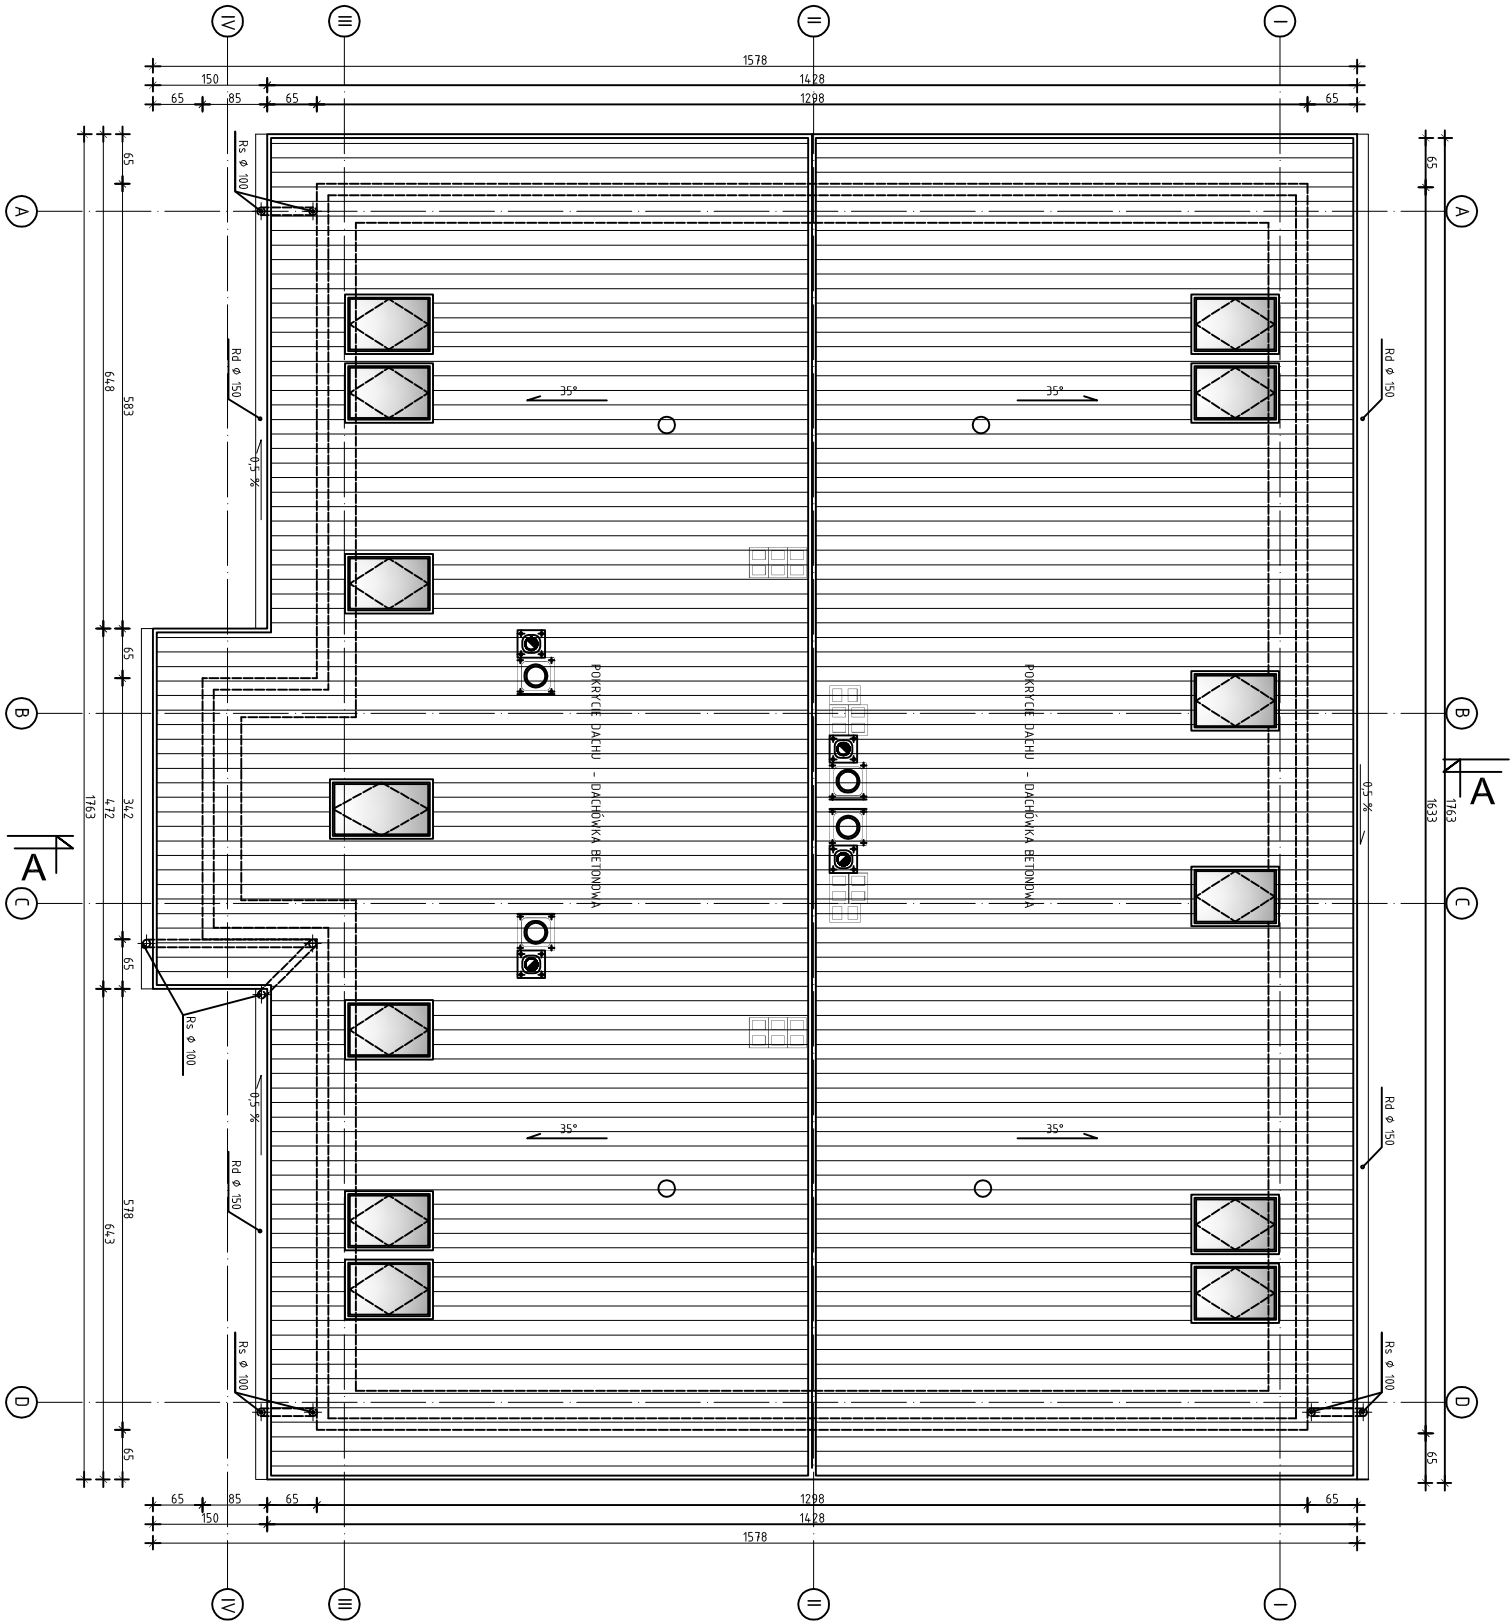



Biurowo Redizacji Inwestycji

inż. Stawomir Sobusick

ul. Ploc Zwyciestwa 6/1

58-330 Jedlina-Zdrój

Projekant:	mgr inż. arch Jarosław Szpeniuk		111/Ww/71		Data:
Autor:	inż. Stawomir Sobusick		26/05/03		06.2011r.
Temat:	Przebudowa budynku mieszkalnego				Studium: P.B.
Adres:	ul. Roctwicka 19 58-370 Boguszów - Gorce dz nr 225/2				Skala:
Inwestor:	Gmina Boguszów Gorce Ploc Odrodzenia 1 58-370 Boguszów-Gorce				1:100
Tytuł rys.:	RZUT DACHU				Nr rys.:

Zastrzega się wszelkie prawa wynikające z Ustawy o prawie autorskim. Ryzyk nie należy nie może być w ośrodku lub w części prywatnej, uzupełniony lub oddany komuniści, bez pisemnej zgody firmy projektowej.