

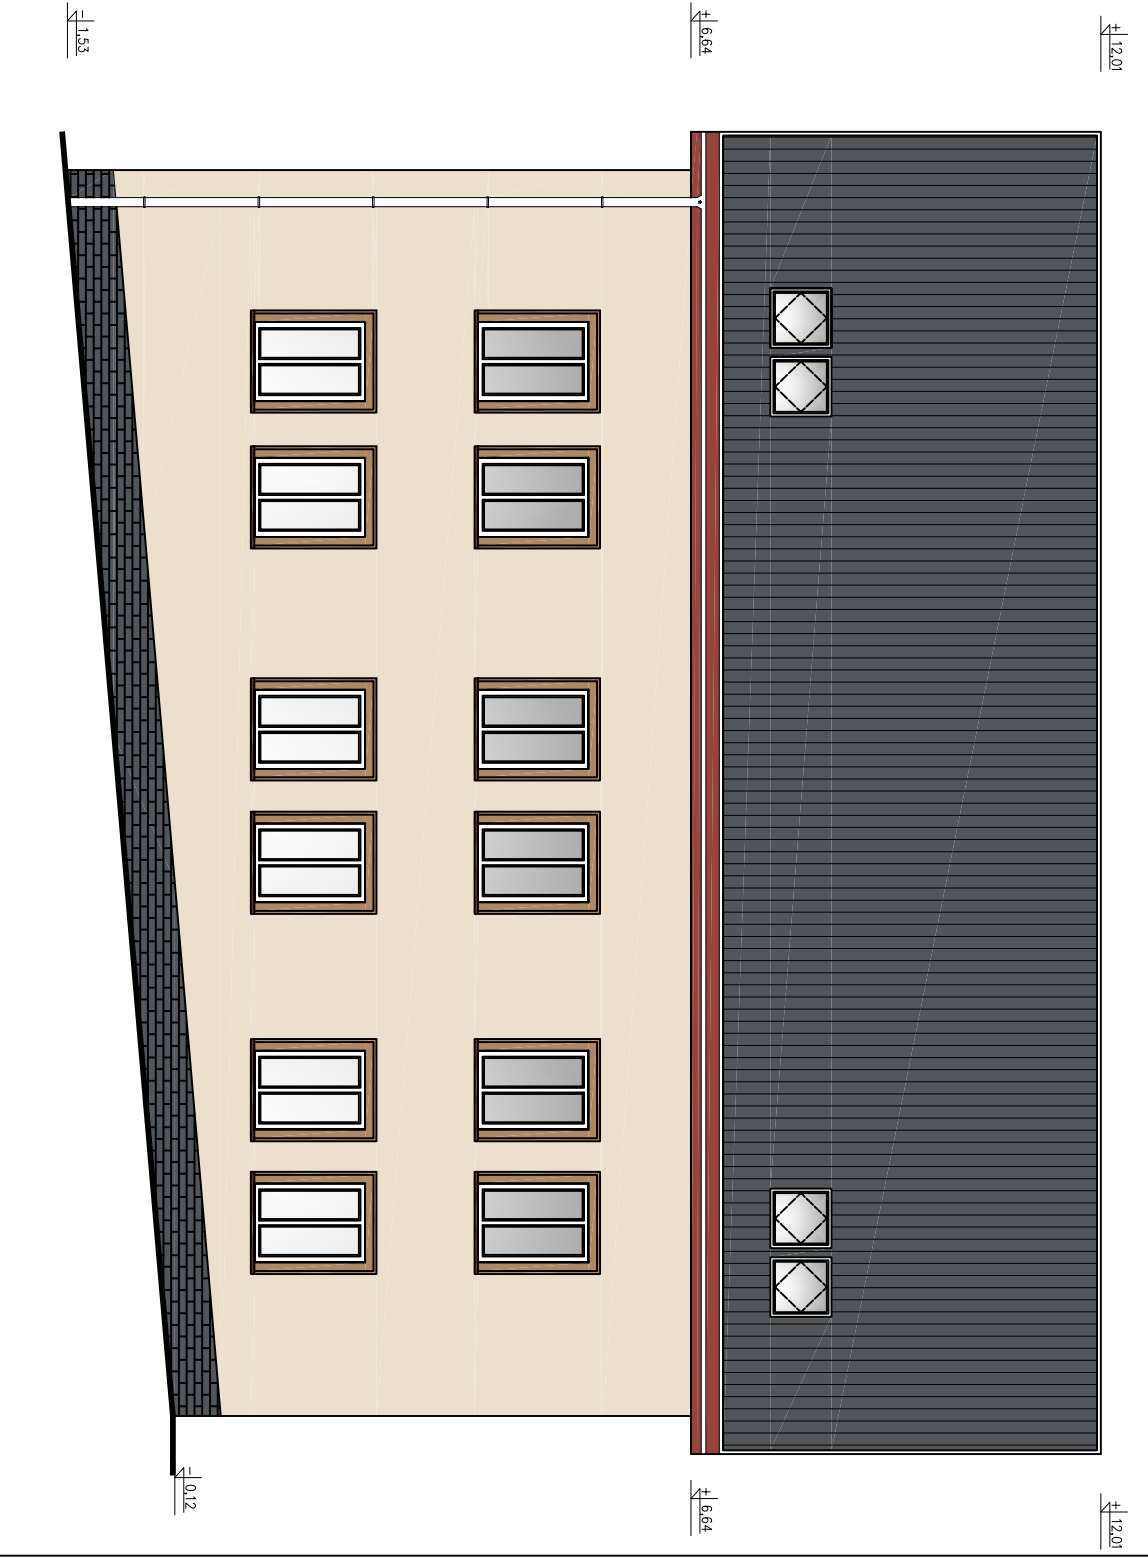


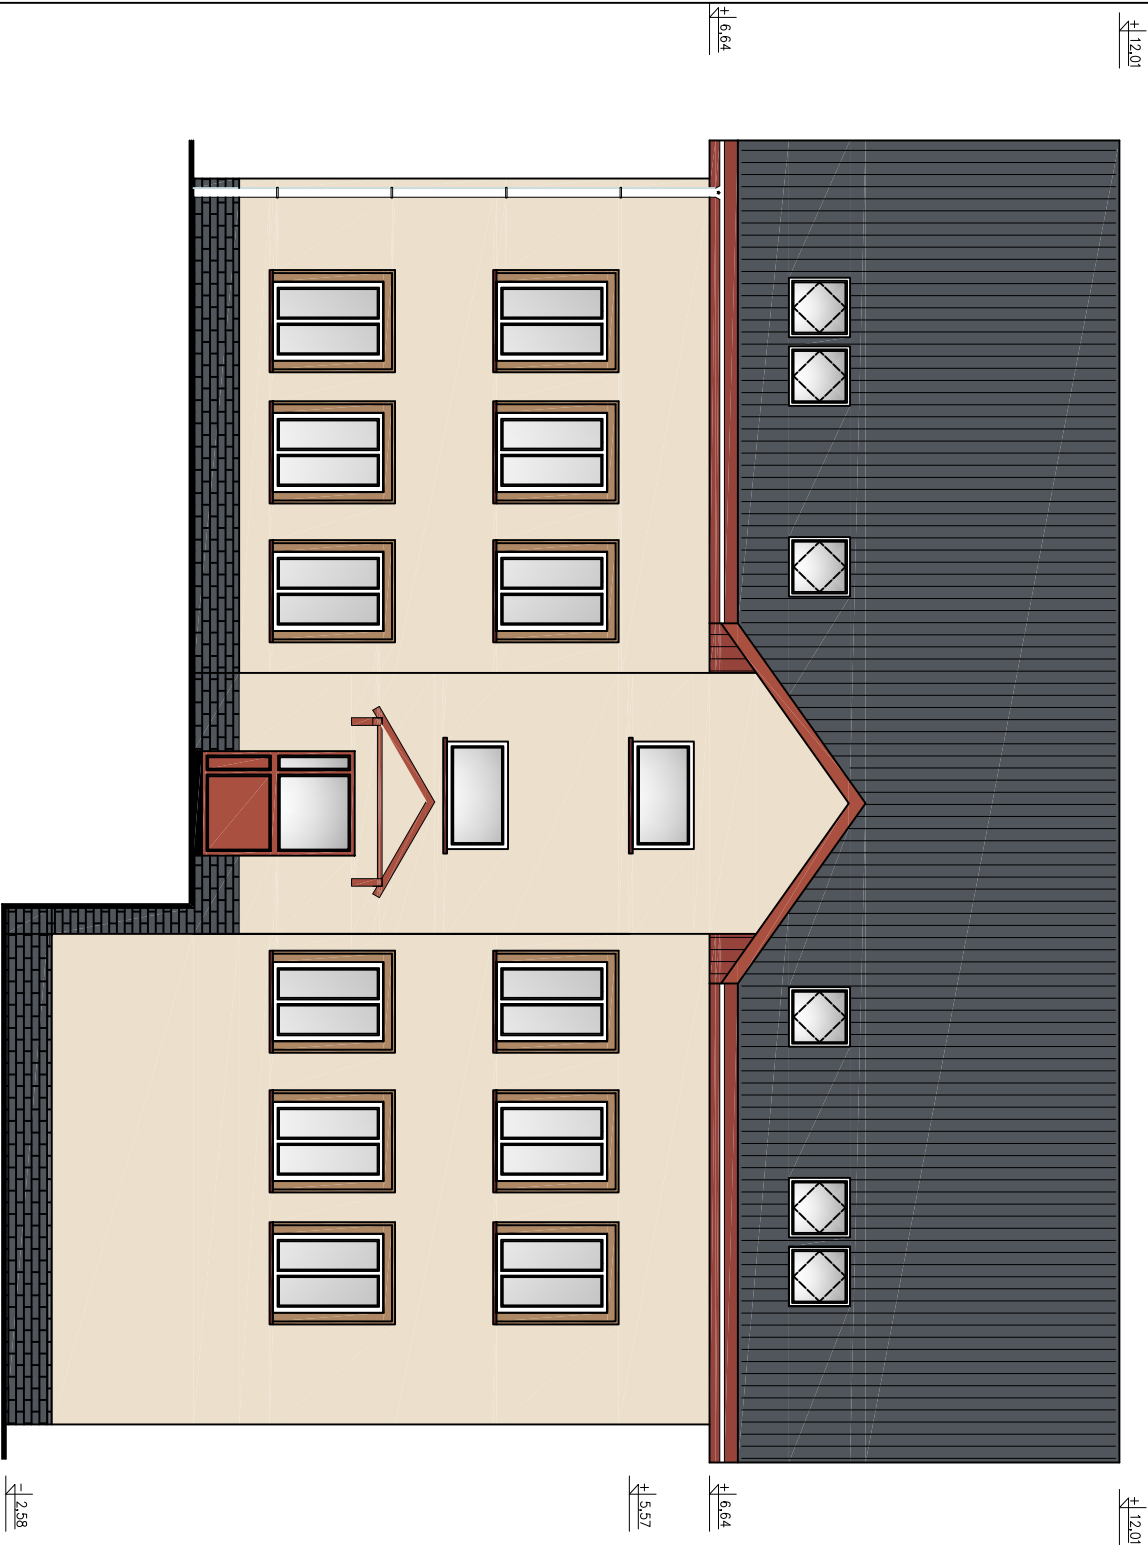

ELEWACJA TYLNA

ELEWACJAFRONTOWA

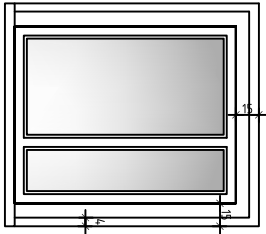

- Układ kolorów:
1. Elewacja podstawowa AG-21 według kolorystyki weber
 2. Opaski okienne - AG-42 według kolorystyki weber
 3. Ościeża okienne i drzwiowe - AG-21 według kolorystyki weber
 4. Podbitka okapu - ZŁOTY DĄB
 5. Deska czołowa okapu - ZŁOTY DĄB
 6. Dachówka kolor grafitowy
 7. Obróbka blacharska kolor patyna pro grafit tytan cynk
 8. Kominy kolor grafitowy
 9. Stolarka okienna kolor biały
 10. Ślusarka drzwiowa kolor biały
 11. Cokół - płytki klinkierowa grafitowa
 12. Rynny i rury spustowe tytan cynk
 13. Boazeria szczytowa - ZŁOTY DĄB V33 lakierobejca

		Biuro Realizacji Inwestycji	
mgr inż. arch. Jarosław Szperniuk		111/Ww/71	
Projektant:			Data: 06.2011r.
Autor:	inż. Sławomir Sobusiak	26/005/03	
Tenat:	Przebudowa budynku mieszkalnego		Stadium: P.B.
Adres:	ul. Racławicka 19 58-370 Boguszów – Gorce dz nr 225/2		Skala:
Inwestor:	Gminno Boguszów Gorce Plac Odrodzenia 1 58-370 Boguszów–Gorce		1:100
Tytuł rys.:	ELEWACJE		Nr rys.:
Zastrzegę się wszelkie prawa wynikające z ustawy o prawie autorskim. Rysunek niniejszy nie może być w całości lub w części przesyłany, uzupełniany lub odtapowany komputernie, bez pisemnej zgody firmy projektowej			