


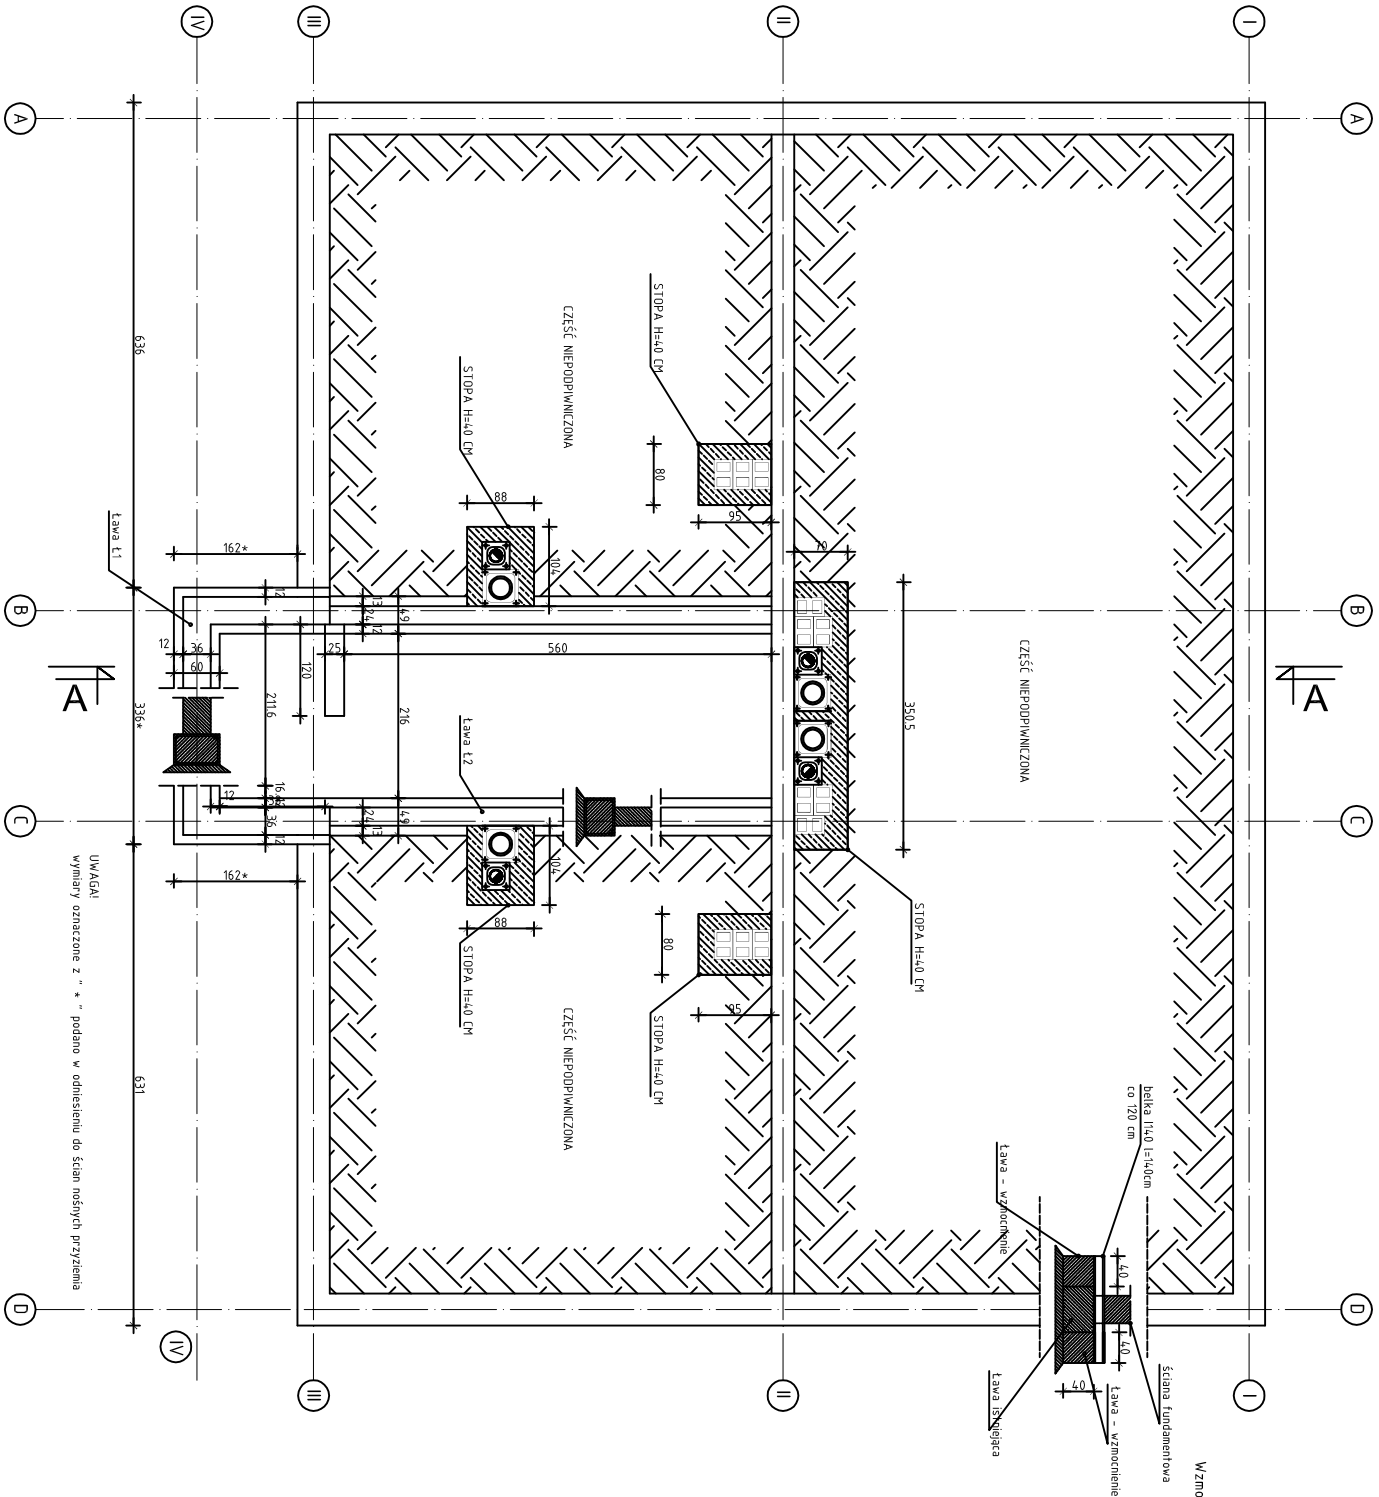



Biuro Redizacji Inwestycji

inż. Sławomir Sobusiak

ul. Plac Zwycięstwa 6/1

58-330 Jedlina-Zdrój

Projektant:	mgr inż. Piotr Rajca	NBP-V	7342/3/75/98	Data:	06.2011r.
Autor:	inż. Sławomir Sobusiak	26/05/03		Studium:	P.B.
Temat:	Przebudowa budynku mieszkalnego				
Adres:	ul. Racławicka 19 58-370 Boguszów – Gorce dz nr 225/2				Skala:
Inwestor:	Gmina Boguszów Gorce				1:100
	Plac Odrodzenia 1 58-370 Boguszów-Gorce				
Tytuł rys.:	RZUT FUNDAMENTÓW				Nr rys.:

Zastrzeżenie: Wszelkie prawa wynikające z Ustawy o prawie autorskim, Ryzykując, niniejszym nie można być w ośrodku lub w części prywatnej, upubliczniony lub oddany komuniści, bez pisemnej zgody firmy projektowej.