


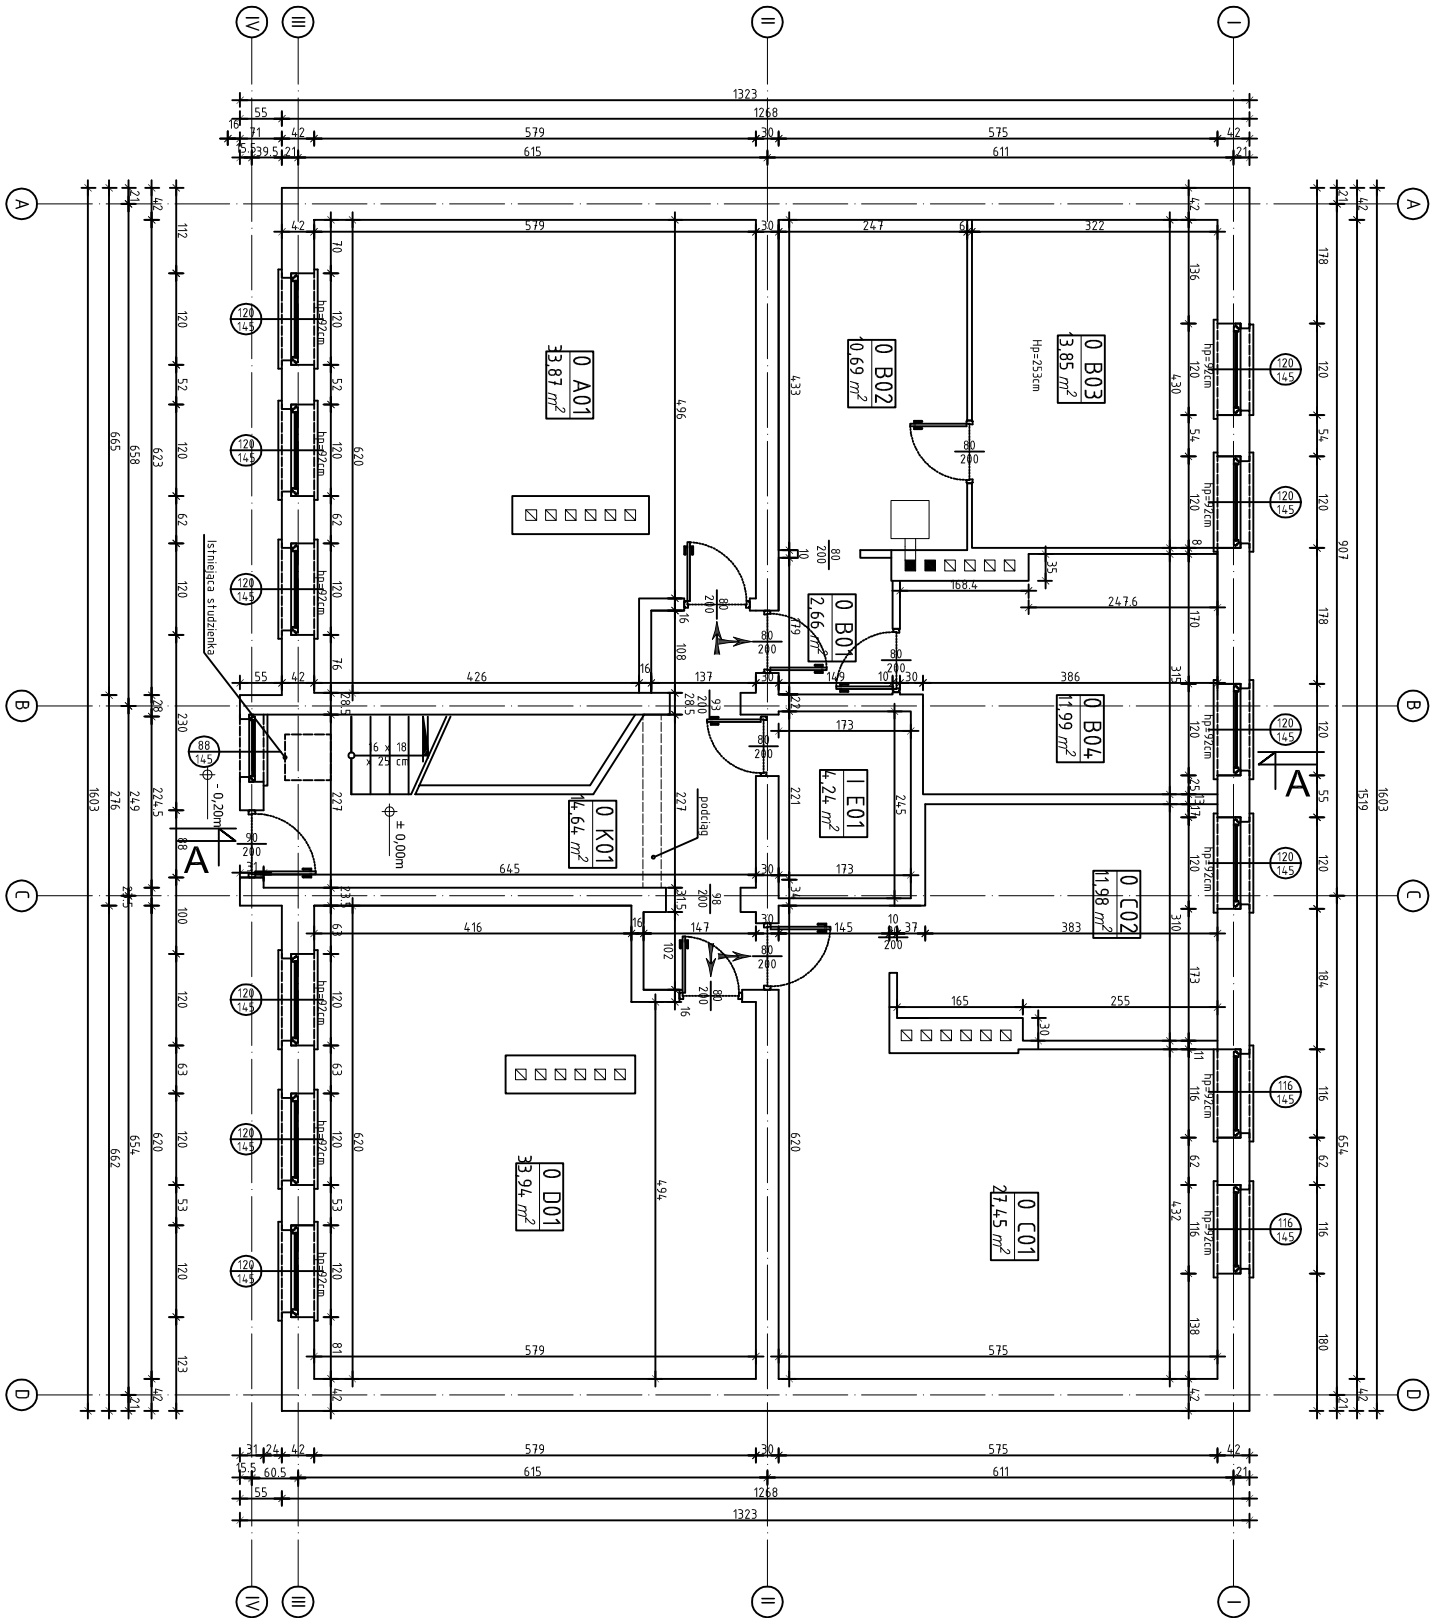

Biuro Realizacji Inwestycji
Inż. Sławomir Sobusick
ul. Plac Zwycięstwa 6/1
58-330 Jedlino-Zdrój

Autor:	Inż. Sławomir Sobusick	26/098/03	Data:	06.2011r.
Temat:	Przebudowa budynku mieszkalnego		Stadium:	INWENTARYZACJA
Adres:	ul. Racławicka 19 58-370 Boguszków – Gorce dz nr 225/2		Skala:	1:100
Inwestor:	Gmina Boguszków Gorce Plac Odrodzenia 1 58-370 Boguszków–Gorce		Nr rys.:	1
Tytuł rys.:	RZUT PARTERU – INWENTARYZACJA			

Zastrzeżenie: Należy pamiętać, że wszelkie prawa autorskie i prawa pokrewne są zastrzeżone. Wszelkie kopiowanie, rozpowszechnianie, wykorzystywanie w celach innych niż określone w umowie jest surowo zabronione.