


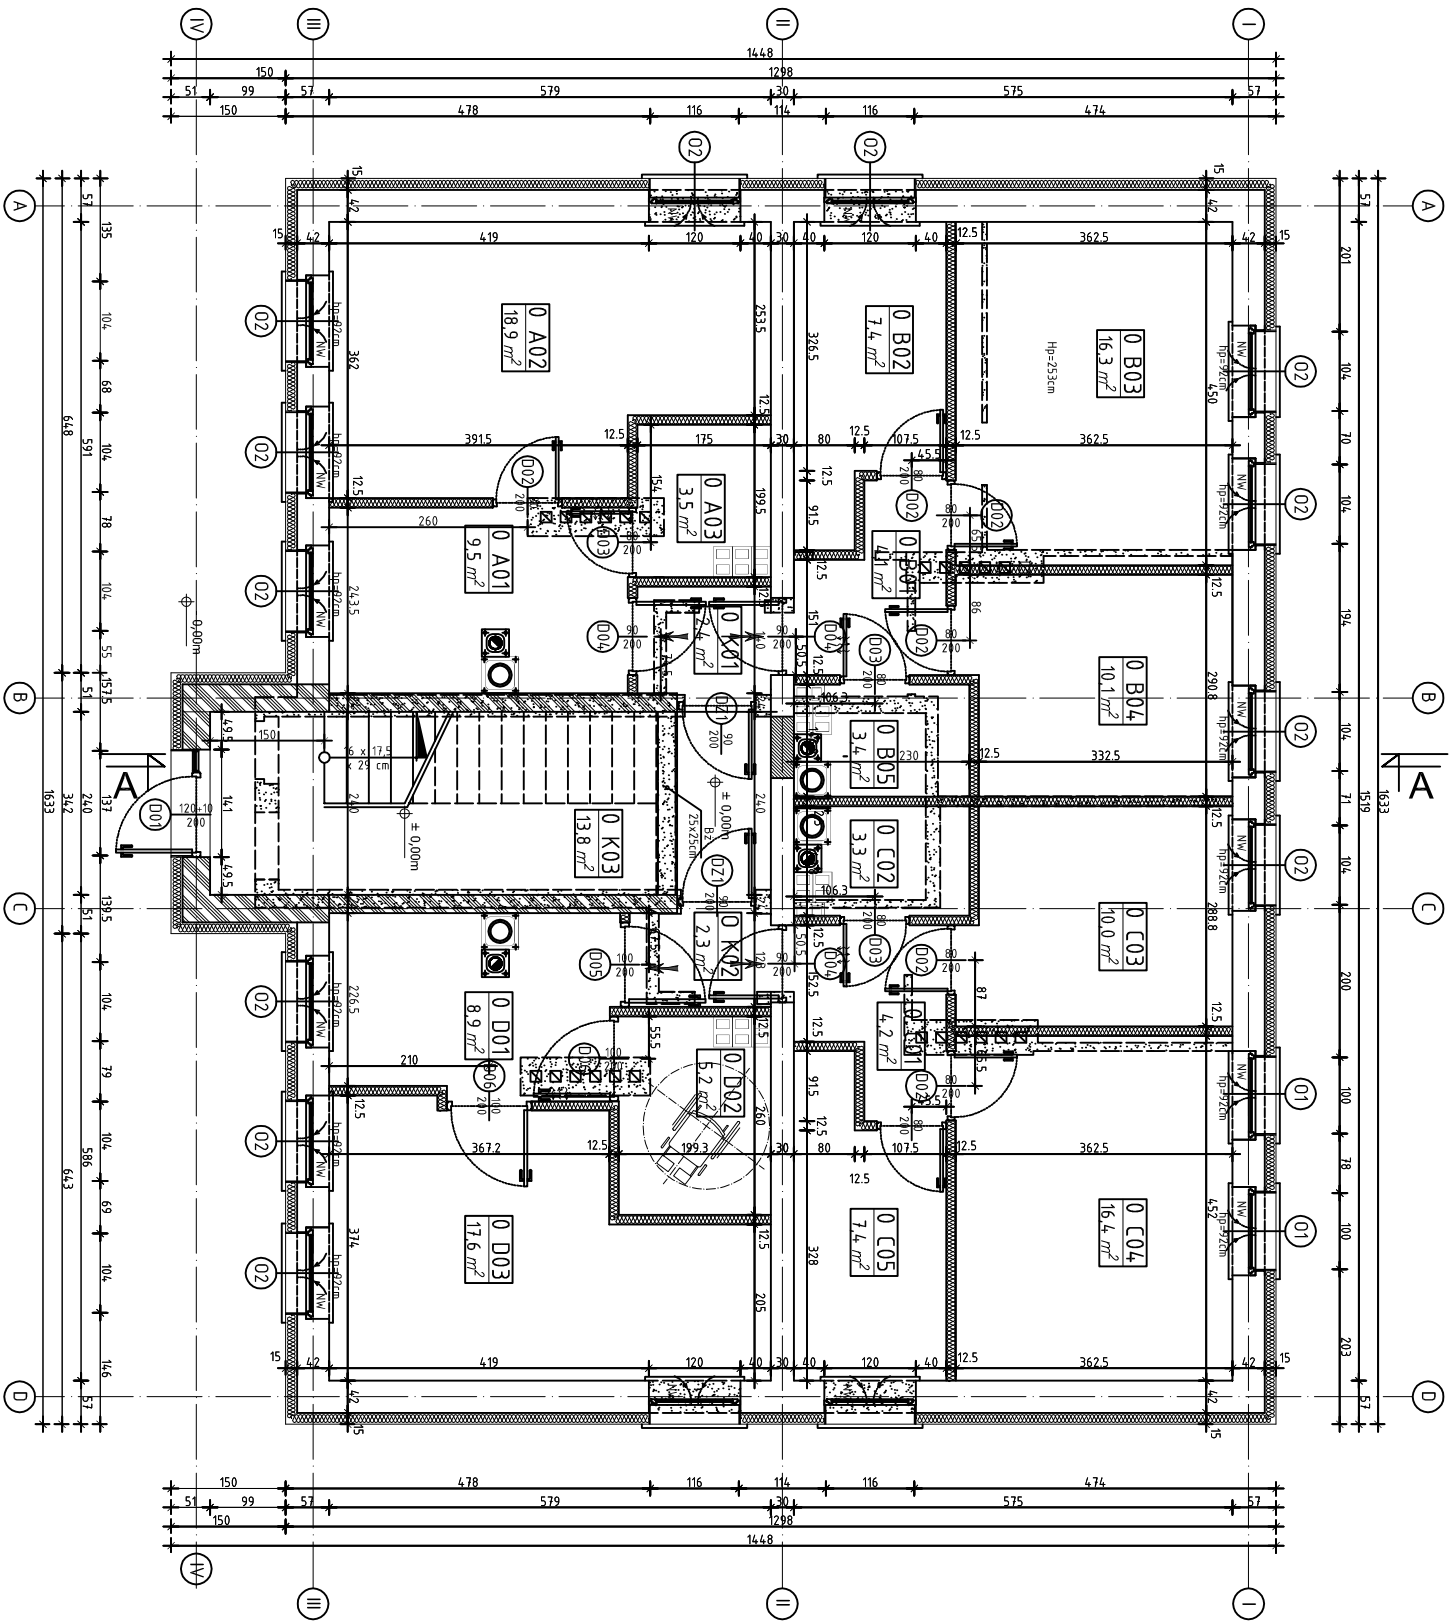

ZESTAWIENIE POWIERZCHNI - PARTER		
L.P.	Nazwa	Pow. [m ²]
0 A01	Kuchnia	Płytki ceramiczne
0 A02	Pokój	Wykładzina obiektowa
0 A03	Łazienka	Płytki ceramiczne
0 B01	Przepokój	Wykładzina obiektowa
0 B02	Pokój	Wykładzina obiektowa
0 B03	Pokój	Wykładzina obiektowa
0 B04	Kuchnia	Płytki ceramiczne
0 B05	Łazienka	Płytki ceramiczne
0 C01	Przedpokój	Wykładzina obiektowa
0 C02	Łazienka	Płytki ceramiczne
0 C03	Kuchnia	Płytki ceramiczne
0 C04	Pokój	Wykładzina obiektowa
0 C05	Pokój	Wykładzina obiektowa
	RAZEM 0 C	4,13000
0 D 01	Kuchnia	Płytki ceramiczne
0 D02	Łazienka	Płytki ceramiczne
0 D03	Pokój	Wykładzina obiektowa
0 K01	Przedpokój	Płytki gressowe
0 K02	Przedpokój	Płytki gressowe
0 K03	Kl. schodowa	Płytki gressowe

- istniejące ściany nośne
- projektowane ściany nośne - gr 36 i 24 cm
- projektowane ścianki działowe z płyt GK gr 12,5 cm
- wyburzenia
- zamurowania cegłą pełną
- nawietrzaki okienne - higrosterowane
- otwory wentylacyjne w drzwiach - 220 cm²
- projektowane wejście do lokalu

Biurowie Redizacji Inwestycji

inż. Sławomir Sobusiak

ul. Płoc Zwycięstwa 6/1

58-330 Jedlina-Zdrój

Projektant:	mgr inż. arch. Jarosław Szpeniuk	111/Ww/71	Data:	06.2011r.
Autor:	inż. Sławomir Sobusiak	26/05/03	Studium:	P.B.
Temat:	Przebudowa budynku mieszkalnego			
Adres:	ul. Roślinowa 19 58-370 Boguszów - Gorce dz nr 225/2		Skala:	1:100
Inwestor:	Gmina Boguszów Gorce		Nr rys.:	
Typul rys.:	RZUT PARTERU			

Załącznik 4a: wszystkie prace wykonujące z uwagi o prawie autorskim, rysunek niniejszy nie może być w całości lub w części przepisywany, kopiowany lub w inny sposób rozpowszechniany bez pisemnej zgody firmy projektowej.