


ZESTAWIENIE POWERZECHNI – PARTER		
L.P.	Nazwa	Pow. [m ²]
II 101	Kuchnia	Płytki ceramiczne 9,4
II 102	Pokój	Wykładzina obiektowa 18,2
II 103	Łazienka	Płytki ceramiczne 3,6
RAZEM 0 A		31,2000
II 101	Przestępkój	Wykładzina obiektowa 4,2
II 102	Pokój	Wykładzina obiektowa 7,9
II 103	Pokój	Wykładzina obiektowa 16,0
II 104	Kuchnia	Płytki ceramiczne 8,5
II 105	Łazienka	Płytki ceramiczne 3,4
RAZEM 0 B		40,0000
II 101	Przedpokój	Wykładzina obiektowa 4,2
II 102	Łazienka	Płytki ceramiczne 3,4
II 103	Kuchnia	Płytki ceramiczne 8,5
II 104	Pokój	Wykładzina obiektowa 16,0
II 105	Pokój	Wykładzina obiektowa 7,9
RAZEM 0 C		40,0000
II 101	Kuchnia	Płytki ceramiczne 9,0
II 102	Łazienka	Płytki ceramiczne 3,6
II 103	Pokój	Wykładzina obiektowa 18,5
RAZEM 0 D		31,1000
II 101	Przedpokój	Płytki gressowe 2,7
II 102	Przedpokój	Płytki gressowe 2,6
II 103	Kl. schodowa	Płytki gressowe 17,8

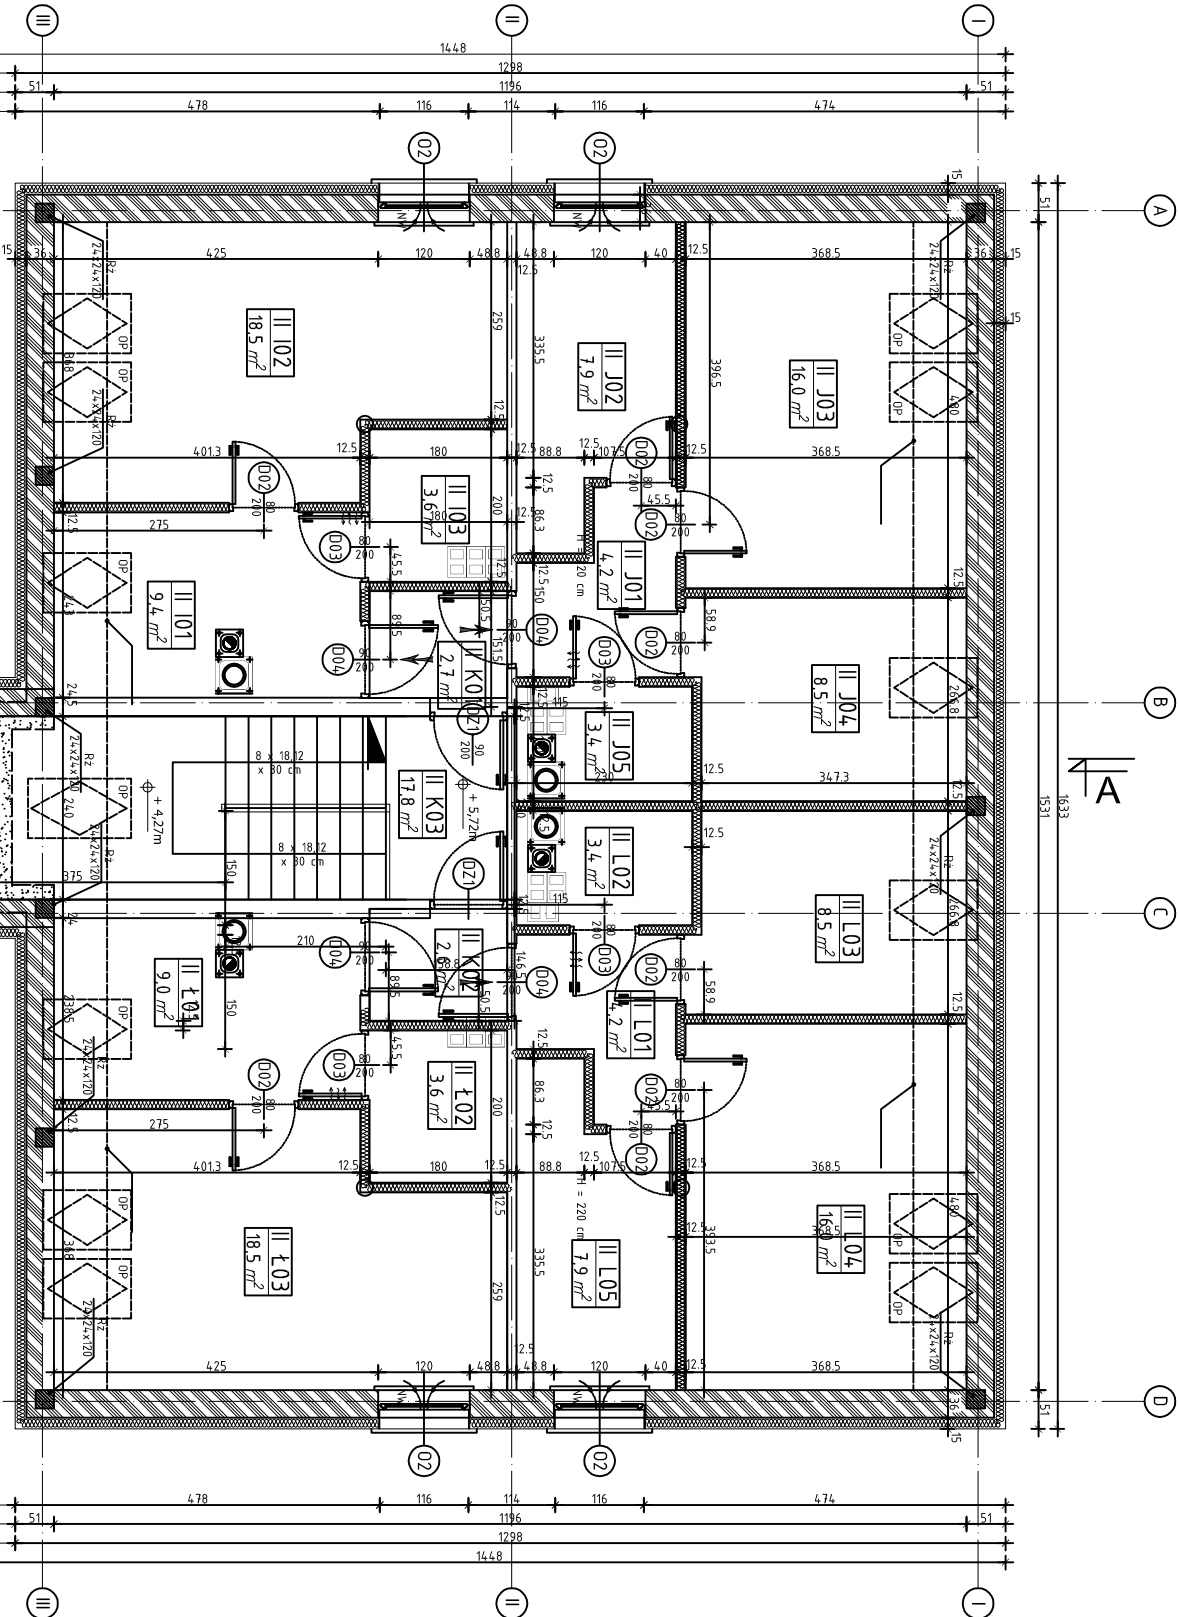

- nawietrzaki okienne - nigrosterowane
- otwory wentylacyjne w drzwiach - 220 cm²
- projektowane wejście do lokalu
- istniejące ściany nośne
- projektowane ściany nośne - gr 36 i 24 cm
- projektowane ścianki działowe z płyt GK gr 12,5 cm
- wyburzenia
- zamurowania cegła pełna



Biuro Redizycji Inwestycji

inż. Stawomir Sobusick

ul. Płoc Zwycęstwa 6/1

58-330 Jedlina-Zdrój

Projektant:	mgr inż. arch Jarosław Szpeniuk		111/Ww/71	Data: 06.2011r.	
Autor:	inż. Stawomir Sobusick		26/05/03		
Temat:	Przebudowa budynku mieszkalnego				Stadium: P.B.
Adres:	ul. Racławicka 19 58-370 Boguszów – Gorce dz nr 225/2				
Inwestor:	Gmina Boguszów Gorce Plac Odrodzenia 1 58-370 Boguszów–Gorce				Skala: 1:100
Tytuł rys.:	RZUT PODDASZA				
				Nr rys.:	

Załącznik 4a zawiera projekt wykonawczy z uwzględnieniem uwag i zmian. Dokument niniejszy nie może być w całości przekazywany, kopiowany, rozpowszechniany lub używany do celów innych niż określone w projekcie.