


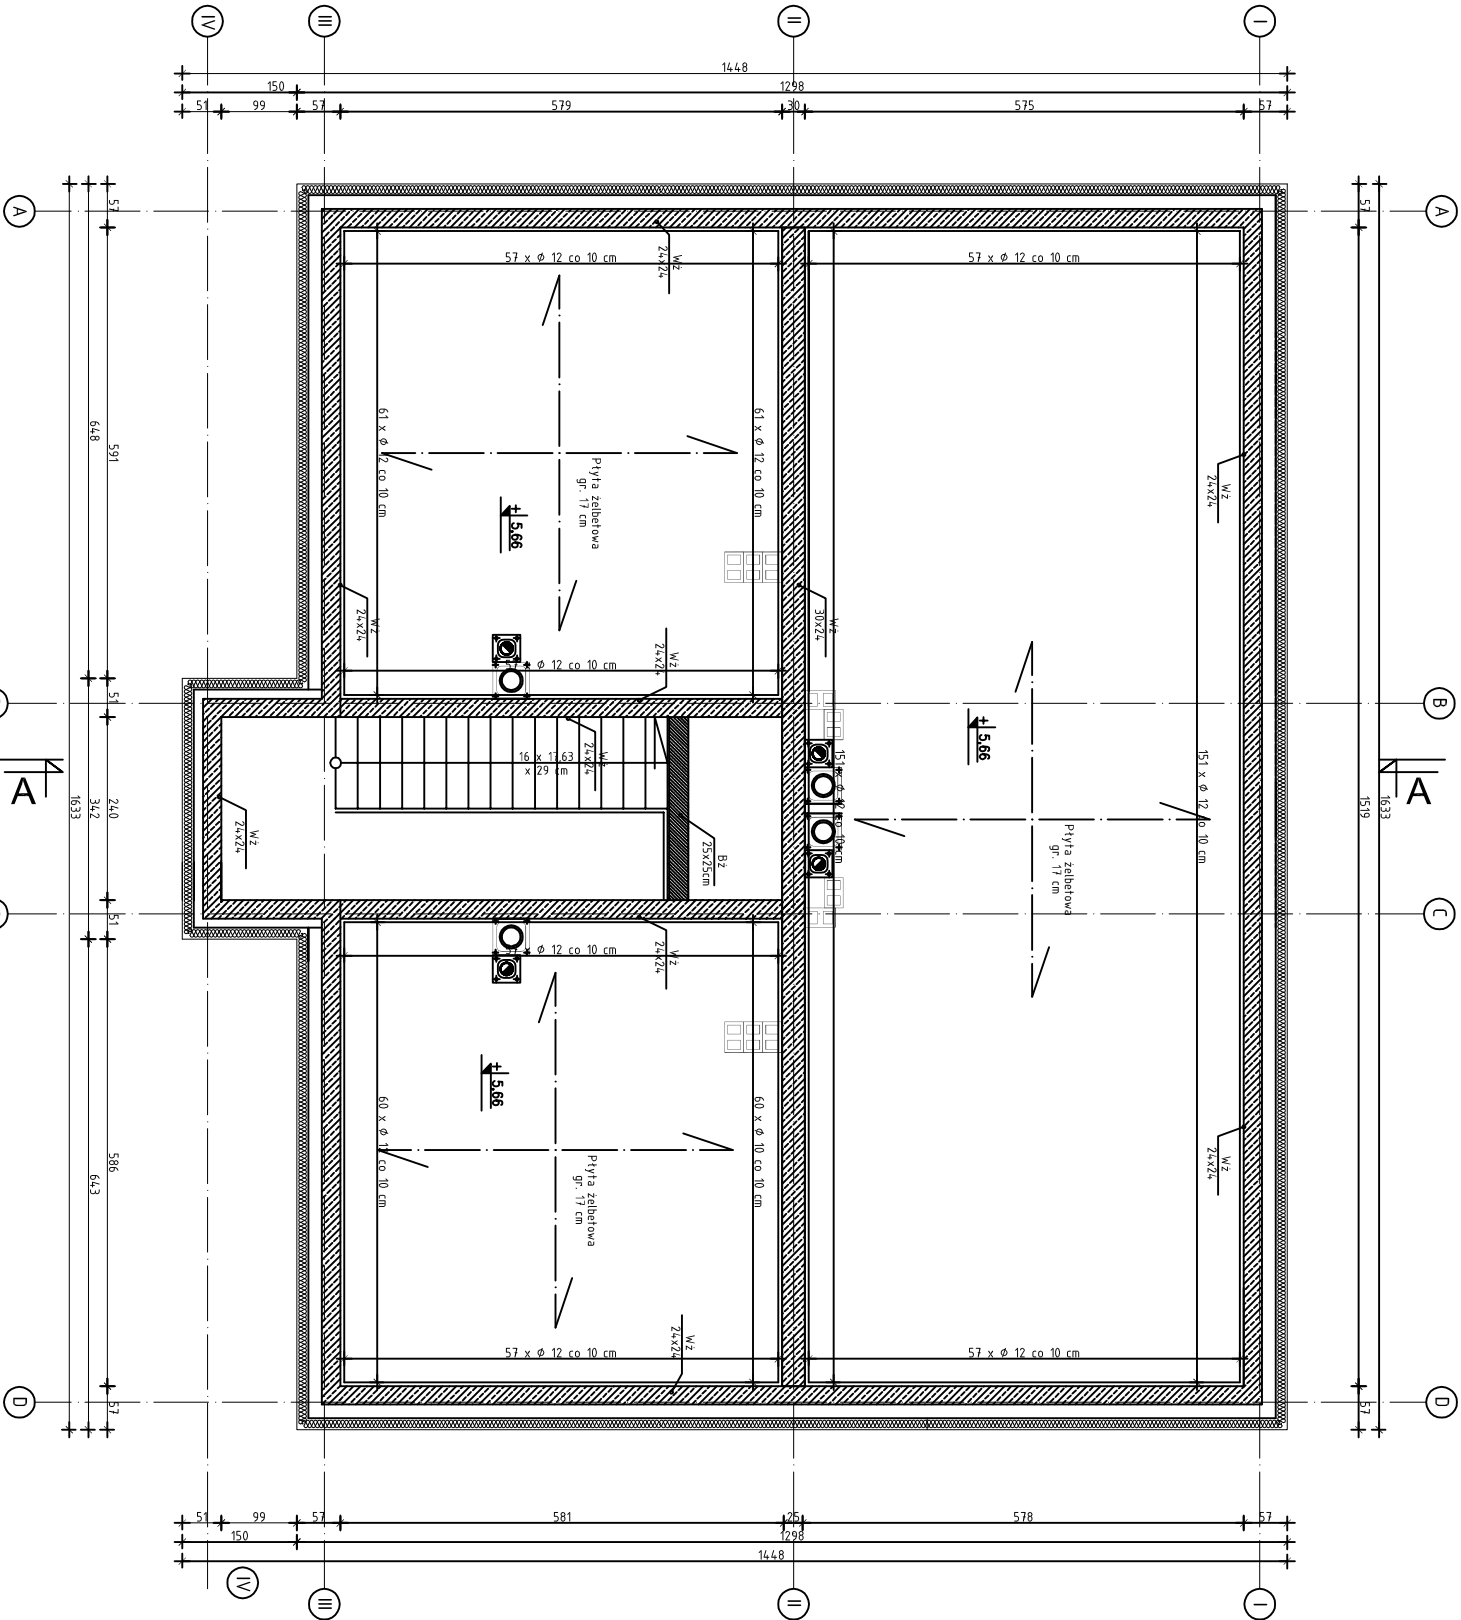

MATERIAŁY

BETON C20/25 (B25 K4)

STAL ZBROJENIOWA AIII

STRZEMIIONA A0



Biuro Redizycji Inwestycji

inż. Sławomir Sobusiak

ul. Płoc Zwycięstwa 6/1

58–330 Jedlina–Zdrój

Projektant:	mgr inż. Piotr Rajca	NBP-V	7342/3/75/98		Data:	06.2011r.
Autor:	inż. Sławomir Sobusiak	26/05/03			Stadium:	P.B.
Temat:	Przebudowa budynku mieszkalnego					
Adres:	ul. Racławicka 19 58–370 Boguszów – Gorce dz nr 225/2					Skala:
Inwestor:	Gmina Boguszów Gorce					1:100
	Płoc Odrodzenia 1 58–370 Boguszów–Gorce					
Tytuł rys.:	RZUT STROPU NAD PIĘTREM					Nr rys.:

Zastrzegam sobie wszelkie prawa wynikające z Ustawy o prawie autorskim. Ryzykuję, nie biorąc na siebie odpowiedzialności za ewentualne błędy w projekcie, bez pisemnej zgody firmy projektowej.