



Ława Ł-2

skala 1:25

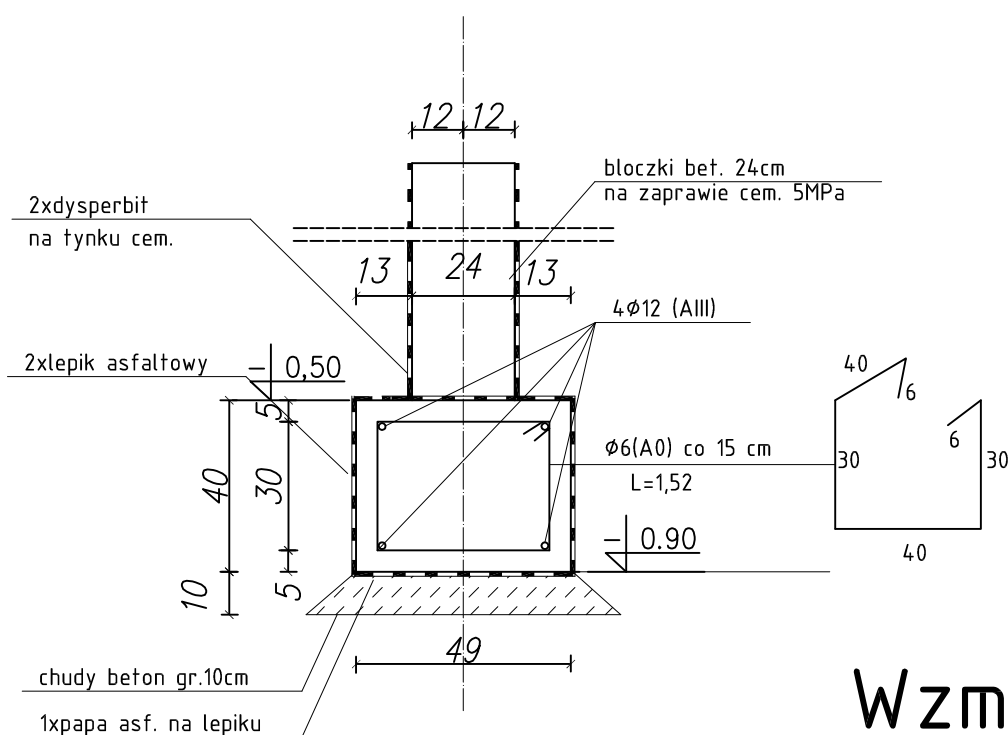


Wzmocnienie fundamentu

belka I140 l=140cm
co 120 cm

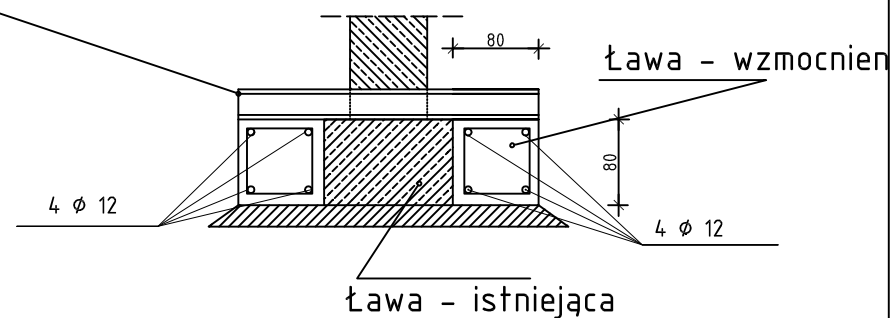


Ława Ł-1

skala 1:25

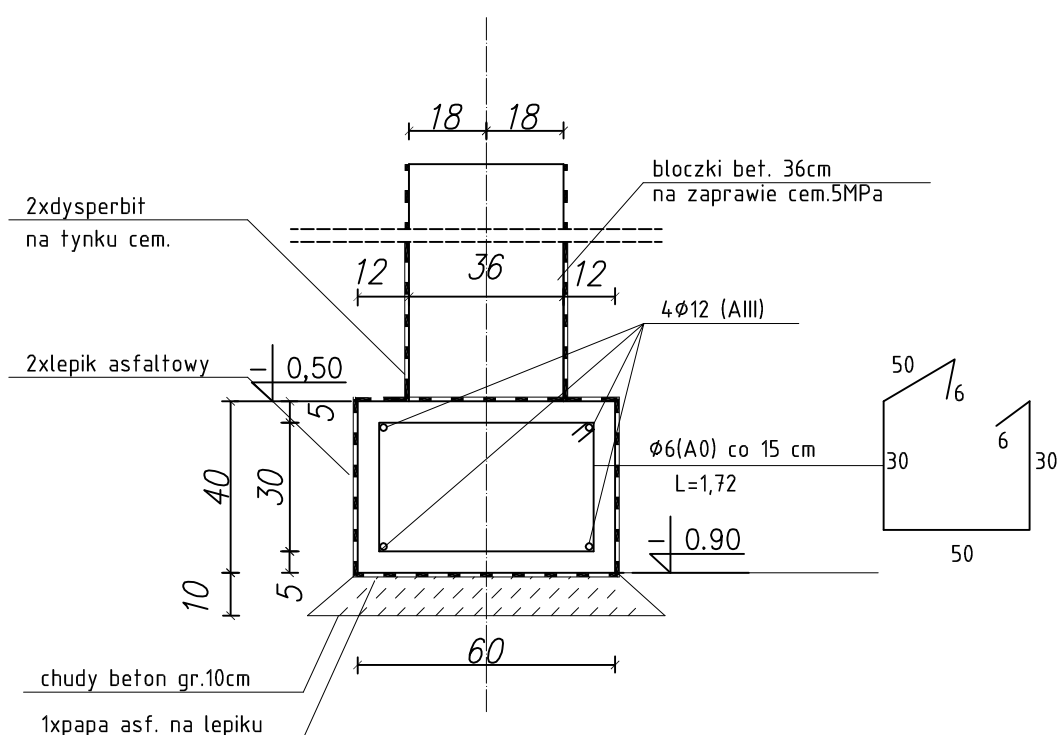

RŻ

skala 1:25

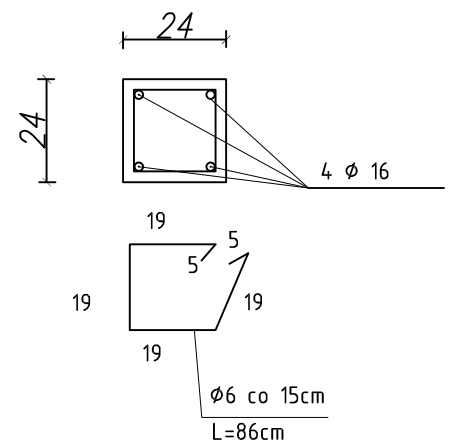

Biurowo Realizacji Inwestycji
inż. Sławomir Sobusiak
ul. Plac Zwycięstwa 6/1
58-330 Jedlina-Zdrój

Projektant:	mgr inż. Piotr Rajca	NBGP.V 7342/3/75/98	Data: 06.2011r.
Autor:	inż. Sławomir Sobusiak	26/DOŚ/03	Stadium: P.B.
Temat:	Przebudowa budynku mieszkalnego		Skala: 1:20
Adres:	ul. Racławicka 19 58-370 Boguszów – Gorce dz nr 225/2		Nr rys.: ELEMENTY ŻELBETOWE
Inwestor:	Gmina Boguszów Gorce Plac Odrodzenia 1 58-370 Boguszów-Gorce		
Tytuł rys.:	ELEMENTY ŻELBETOWE		

Zastrzega się wszelkie prawa wynikające z Ustawy o prawie autorskim. Rysunek niniejszy nie może być w całości lub w części przerysowany, uzupełniony lub odstąpiony komukolwiek, bez pisemnej zgody firmy projektowej