


|      |                                                |
|------|------------------------------------------------|
| ---- | Uziom otokowy - taśma FeZn 40X3 mm             |
| —    | Drut FeZn ft 8.0 mm                            |
| ●    | Złącze rynnowe, krzyżowe                       |
| ⦿    | Złącze kontrolne                               |
| —    | Przewody odprowadzające w osłonie z kontownika |

Uziom otokowy ułożyć w ziemi min. 1 m od budynku

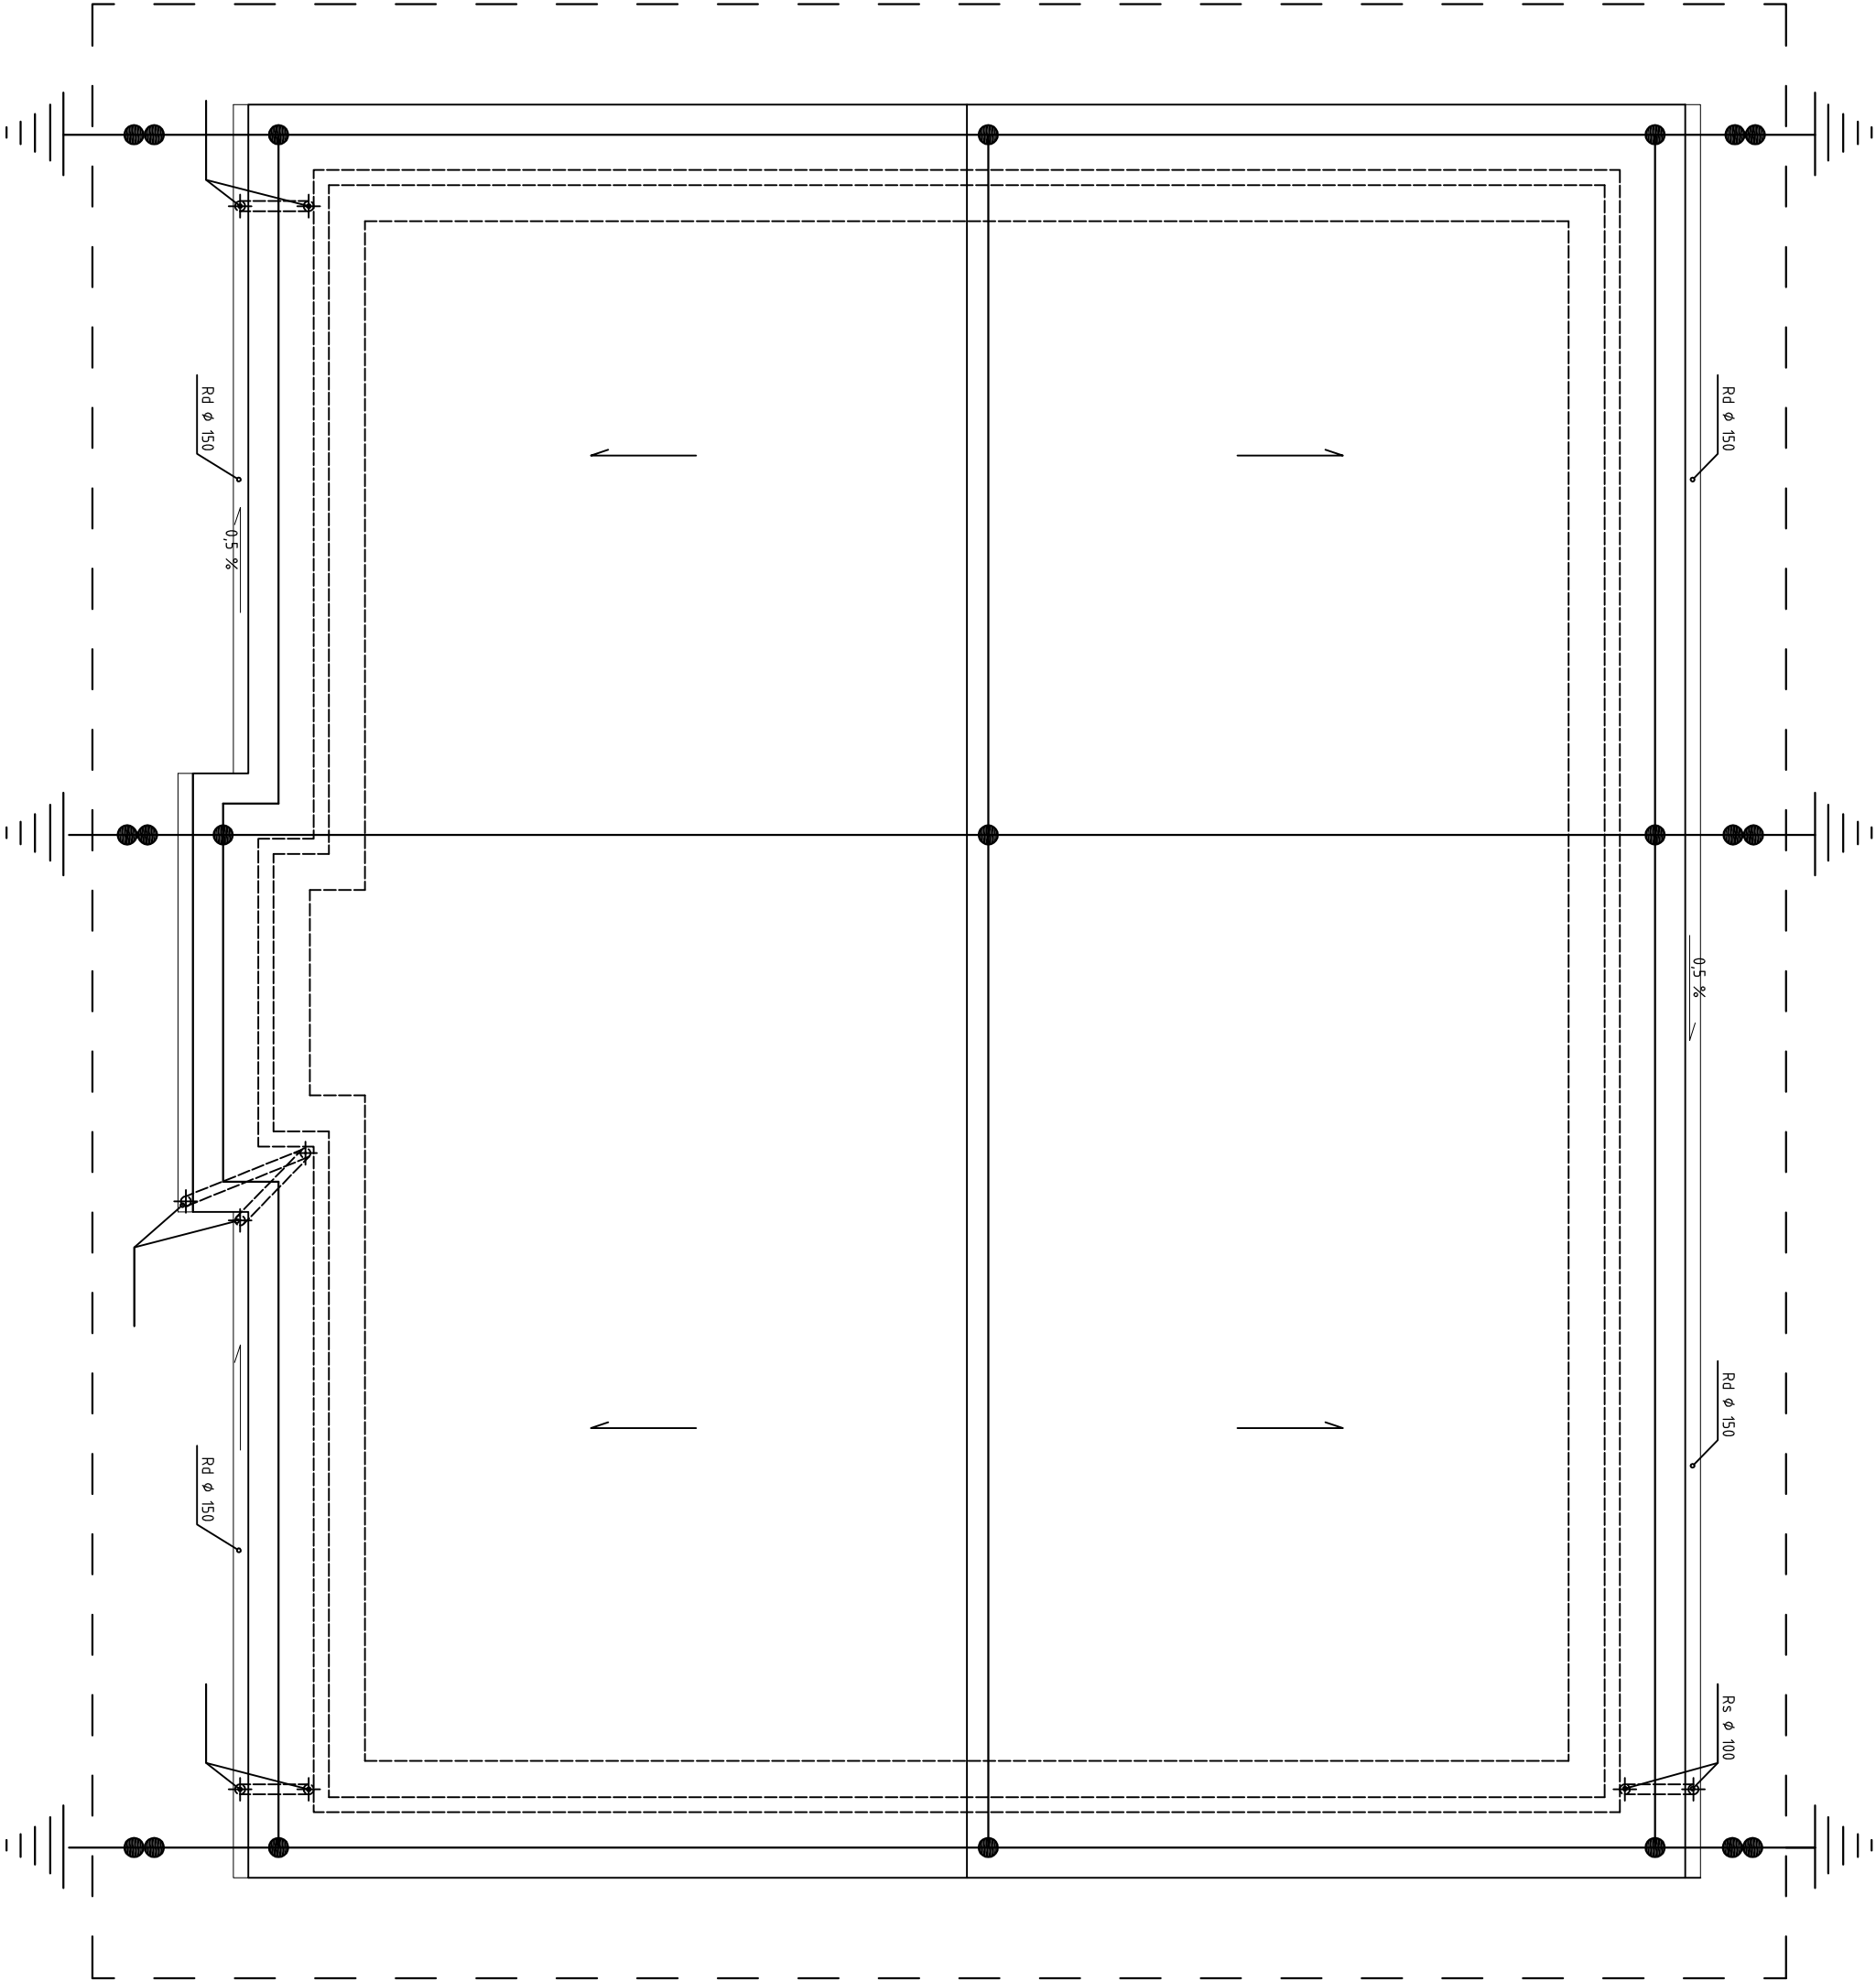

|   |                                                                                    |   |                  |
|---|------------------------------------------------------------------------------------|---|------------------|
|   |                                                                                    | Biuro Realizacji Inwestycji<br>inż. Sławomir Sobusik<br>ul. Plac Zwycięstwa 6/1<br>58-330 Jedlina-Zdrój |                  |
| Projektant:   | Bogusław Ligowski                                                                  | UAM VI-4/3/199/89                                                                                       | Data:<br>06.2011 |
| Asystent:   |                                                                                    |   | Stadium:<br>PB   |
| Tenent:   | PRZEBUDOWA BUDYNKU MIESZKALNEGO UL. RACZAWICKA 19 BOGUSZÓW<br>GORCE DZ. NR. 225/2. |   |                  |
| Inwestor:   | Gmina Boguszków – Gorce<br>ul. Plac Odrodzenia 1<br>Boguszków – Gorce              |   |                  |
| Tytuł rys.:   | Instalacja odgromowa                                                               |   | Nr rys.:<br>4    |
| Zastrzegam się wszelkie prawa autorskie i udzielenie o prawa autorskie. Wynajem instalacji nie może być w celach komercyjnych. Instalacja nie może być używana do celów innych niż projektowane. |                                                                                    |   |                  |