


±12.01

±12.01

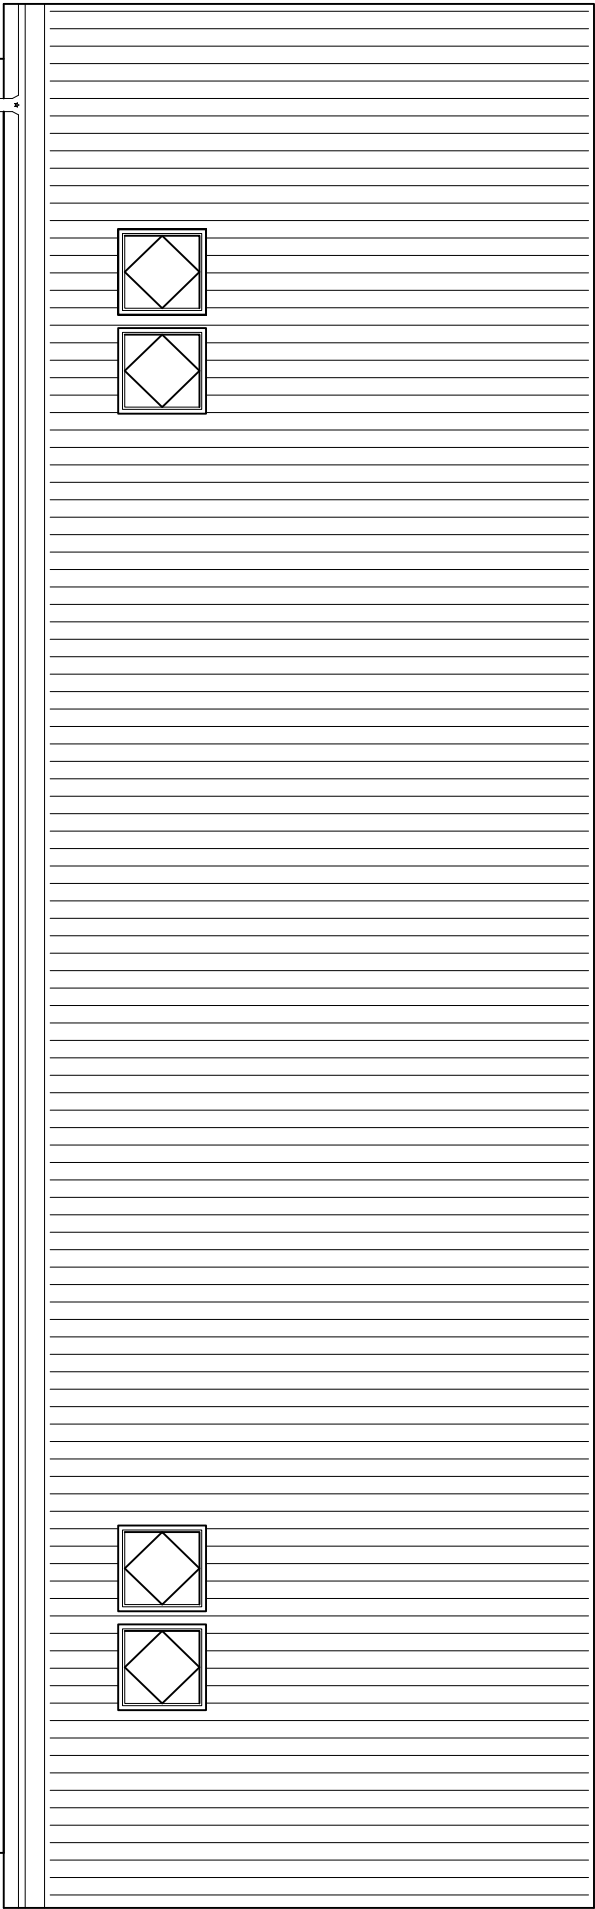


±6.64

±6.64

±1.53

Projektowane przyłącze gazowe
niskiego ciśnienia DN50
wg odrębnego opracowania

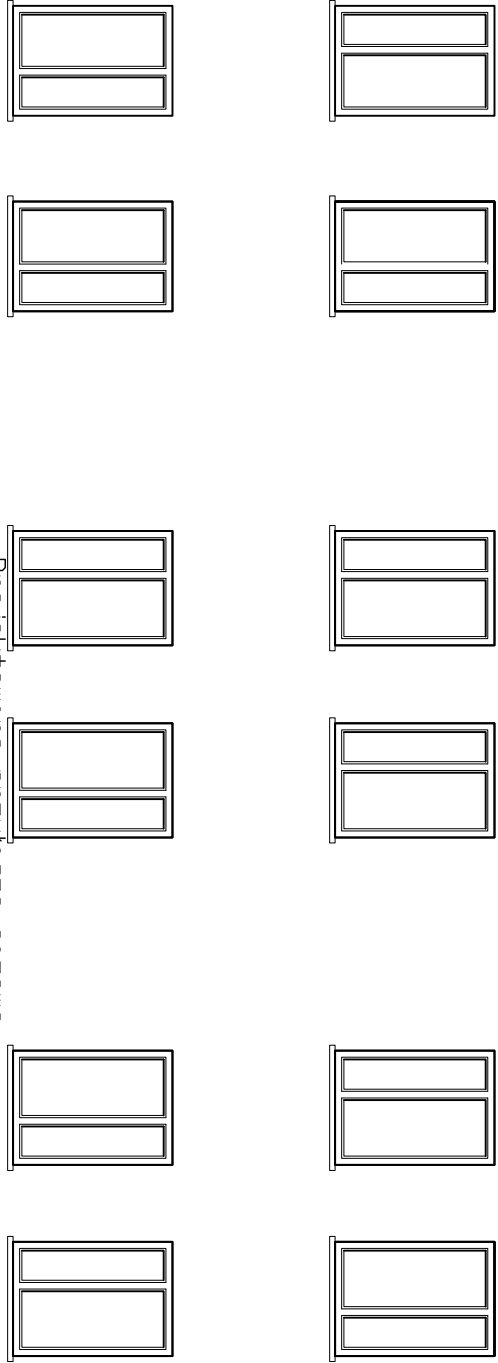

Szafka gazowa nr1 podtynkowa o wymiarach
400 x 500 x 250 mm, z głównym
zaworem odcinającym DN50
zgodnie z rysunkiem nr 9/IS

Do projektowanej wewnętrznej
instalacji gazowej, zgodnie
z rysunkiem nr 6/IS, 13/IS



Biurowie Realizacji Inwestycji
inż. Stawomir Sobusiak
ul. Plac Zwycięstwa 6/1
58-330 Jedlina-Zdrój

Projektant:	mgr inż. Karol Grzondziel	347/00/DUW	Data: 02.2011
Asystent:	inż. Stawomir Sobusiak	26/DOŚ/03	
Temat:	PRZEBUDOWA BUDYNKU MIESZKALNEGO UL. RACŁAWICKA 19 BOGUSZÓW GORCE DZ NR. 225/2.		
Investor:	Gmina Boguszków – Gorce ul. Plac Odrodzenia 1 Boguszków – Gorce		
Tytuł rys.:	ELEWACJA WSCHODNIA – INSTALACJA GAZOWA		
			Stadium: PB
Skala:			
1:100			
Nr rys.:			
11/IS			

Zastrzegam się wszelkie prawa wynikające z Ustawy o prawie autorskim. Rysunek niniejszy nie może być w całości lub w części przerysowany, uzupełniany lub odciskany bez pisemnej zgody firmy projektowej