


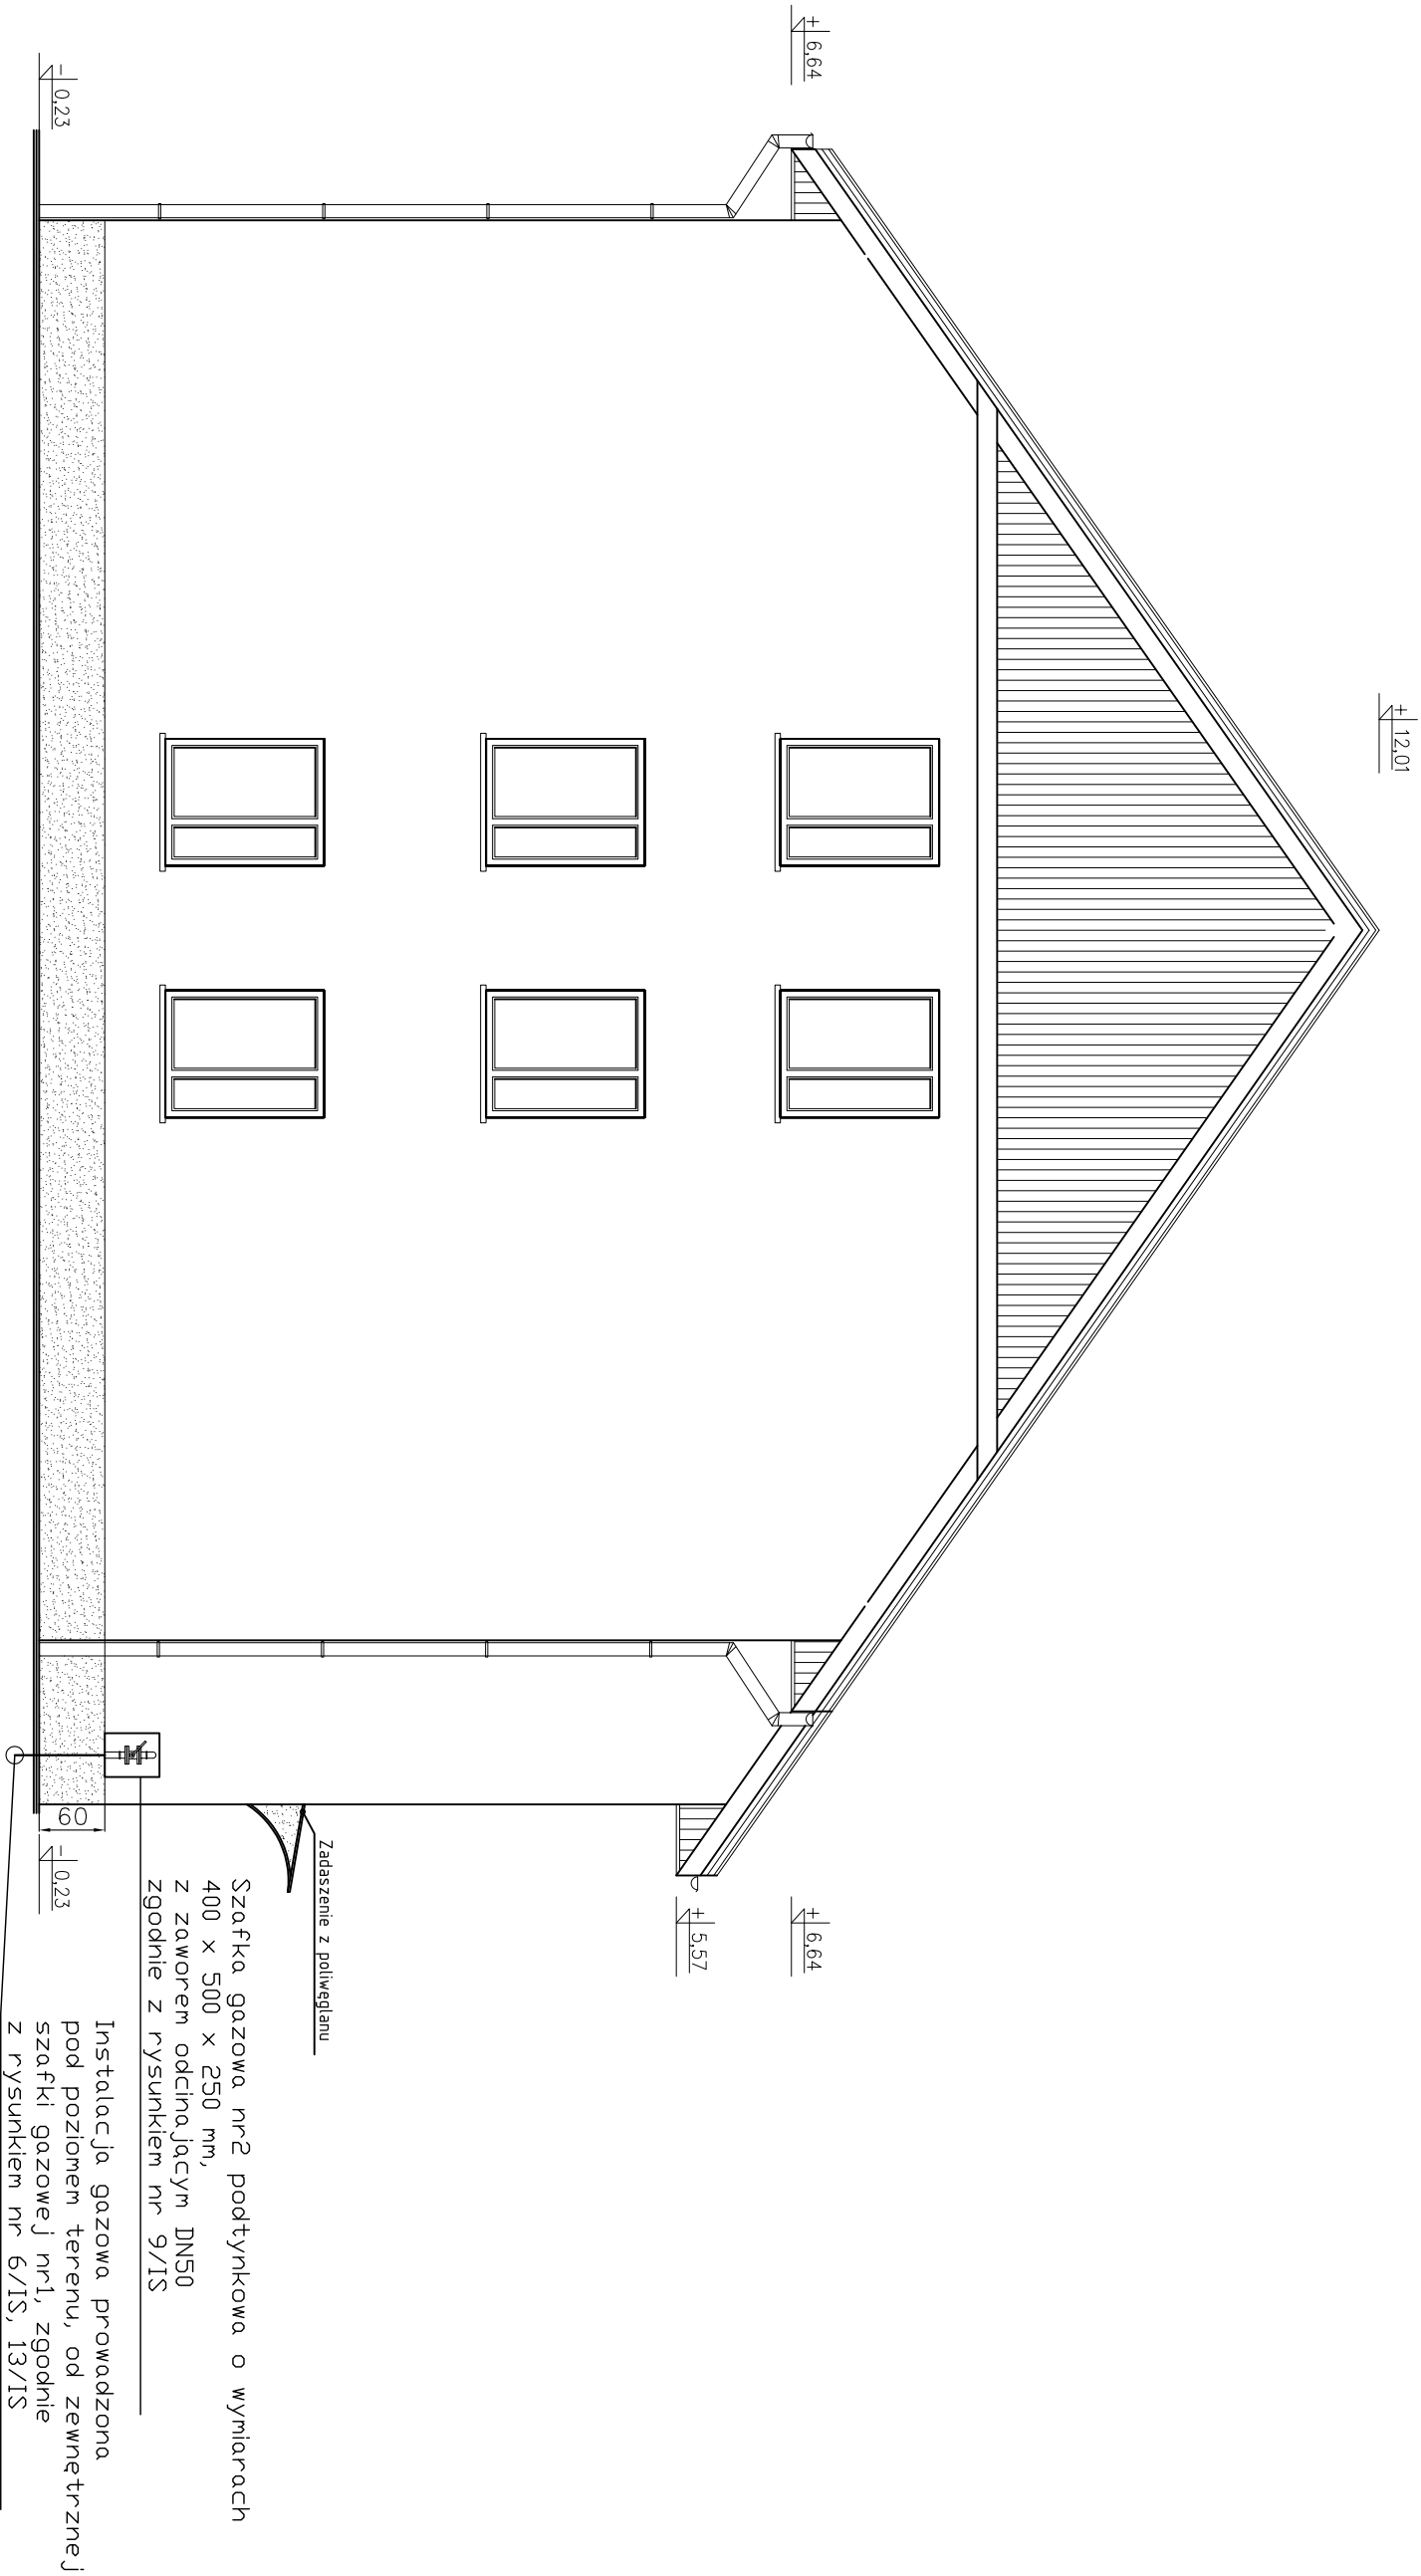

Biurow Realizacji Inwestycji

inż. Stawomir Sobusick

ul. Plac Zwycięstwa 6/1

58-330 Jedlina-Zdrój

Projektant:	mgr inż. Karol Grzondziel	347/00/DUW	Data: 02.2011
Asystent:	inż. Stawomir Sobusick	26/DOŚ/03	Stadium: PB
Temat:	PRZEBUDOWA BUDYNKU MIESZKALNEGO UL. RACŁAWICKA 19 BOGUSZÓW GORCE DZ NR. 225/2.		Skala:
Investor:	Gmina Boguszków – Gorce ul. Plac Odrodzenia 1 Boguszków – Gorce		1:100
Tytuł rys.:	ELEWACJA PÓŁNOCNA – INSTALACJA GAZOWA		Nr rys.: 12/IS

Zastrzegam się wszelkie prawa wynikające z Ustawy o prawie autorskim. Rysunek niniejszy nie może być w całości lub w części przerisowany, uzupełniany lub odczytany komunikatem, bez pisemnej zgody firmy projektowej