


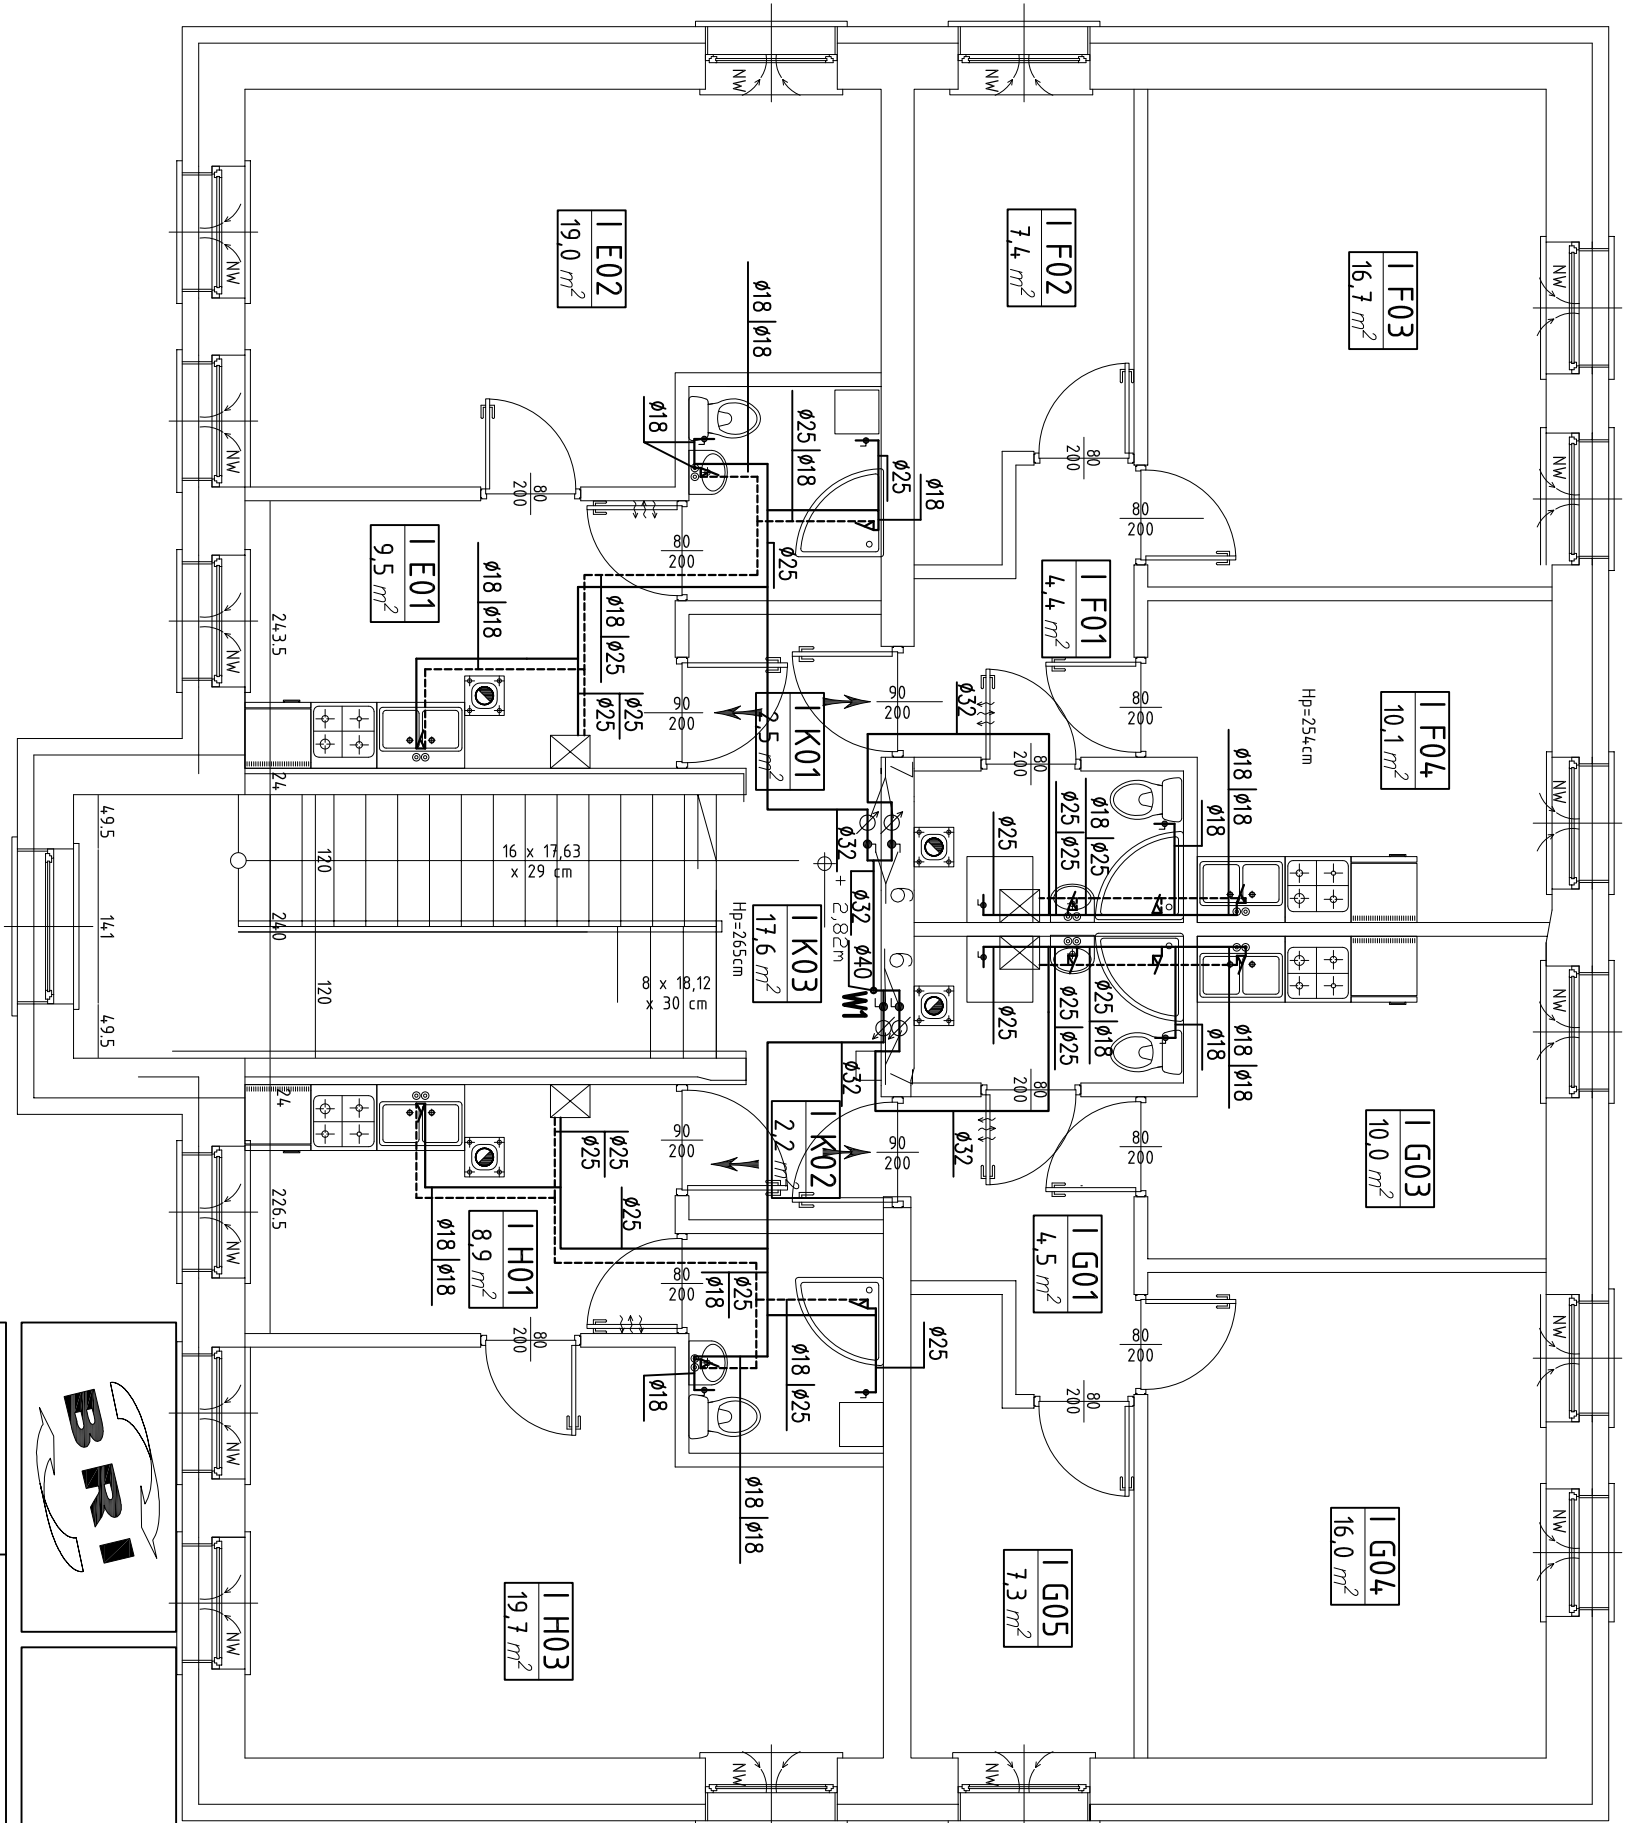

- Legenda:
- W1 – pion instalacji wodociągowej–woda zimna
- Uwagi:
- Instalację wody zimnej, ciepłej wykonać z rur typu PE–Xc bez osłon antydyfuzyjnych firmy KAN o następujących średnicach:
 - ø18 – ø18x2,5
 - ø25 – ø25x3,5
 - ø32 – ø32x4,4
 - z rur typu PE–RT/Al/PE–HD Multi Universal firmy KAN o następujących średnicach:
 - ø40 – ø40x3,5
 - z rur typu PE–X/Al/PE–X Multi Universal firmy KAN o następujących średnicach:
 - ø50 – ø50x4
 - ø63 – ø63x4,5
 - Instalację wodociągową w mieszkaniach i lokalach prowadzić w bruzdach podłóg oraz ścian w płaszczu ochronnym typu peszel.
 - Instalację wodociągową w obrębie klatki schodowej (komunikacja) prowadzić w bruzdach ścian, podłóg.
 - Instalację wodociągową wykonać poprzez połączenia w systemie KAN–therm Push od średnic: ø18x2,5–ø32x4,4 oraz w systemie KAN–therm Press od średnic: ø40x3,5 – ø63x4,5
 - Przed kotłem gazowym na instalacji wody zimnej i ciepłej należy zastosować zawory odcinające DN20.

— woda zimna
- - - - woda ciepła

Biurowo Realizacji Inwestycji

inż. Stawomir Sobusiak

ul. Plac Zwycięstwa 6/1

58–330 Jedlina–Zdrój

Projektant:	mgr inż. Karol Grzondziel	347/00/DUW	Data:	02.2011
Asystent:	inż. Stawomir Sobusiak	26/DOŚ/03	Stadium:	PB
Temat:	PRZEBUDOWA BUDYNKU MIESZKALNEGO UL. RACŁAWICKA 19 BOGUSZÓW		Skala:	1:100
Inwestor:	Gmina Boguszków – Gorce ul. Plac Odrodzenia 1 Boguszków – Gorce		Nr rys.:	15/IS
Tytuł rys.:	RZUT I PIĘTRA – INSTALACJA WODY UŻYTKOWEJ			

- ZESTAWIENIE ARMATURY
6. ZAWÓR ODCINAJĄCY DN25
7. WODOMIERZ MIESZKANIOWY JEDNOSTRUMIENIOWY DN20 ($Q_{nom}=1,5m^3/h$, $Q_{max}=3m^3/h$)

Zastrzegam się wszelkie prawa wynikające z Ustawy o prawie autorskim. Rysunek niniejszy nie może być w całości lub w części przerysowany, uzupełniany lub odciskany kornikowem, bez pisemnej zgody firmy projektowej