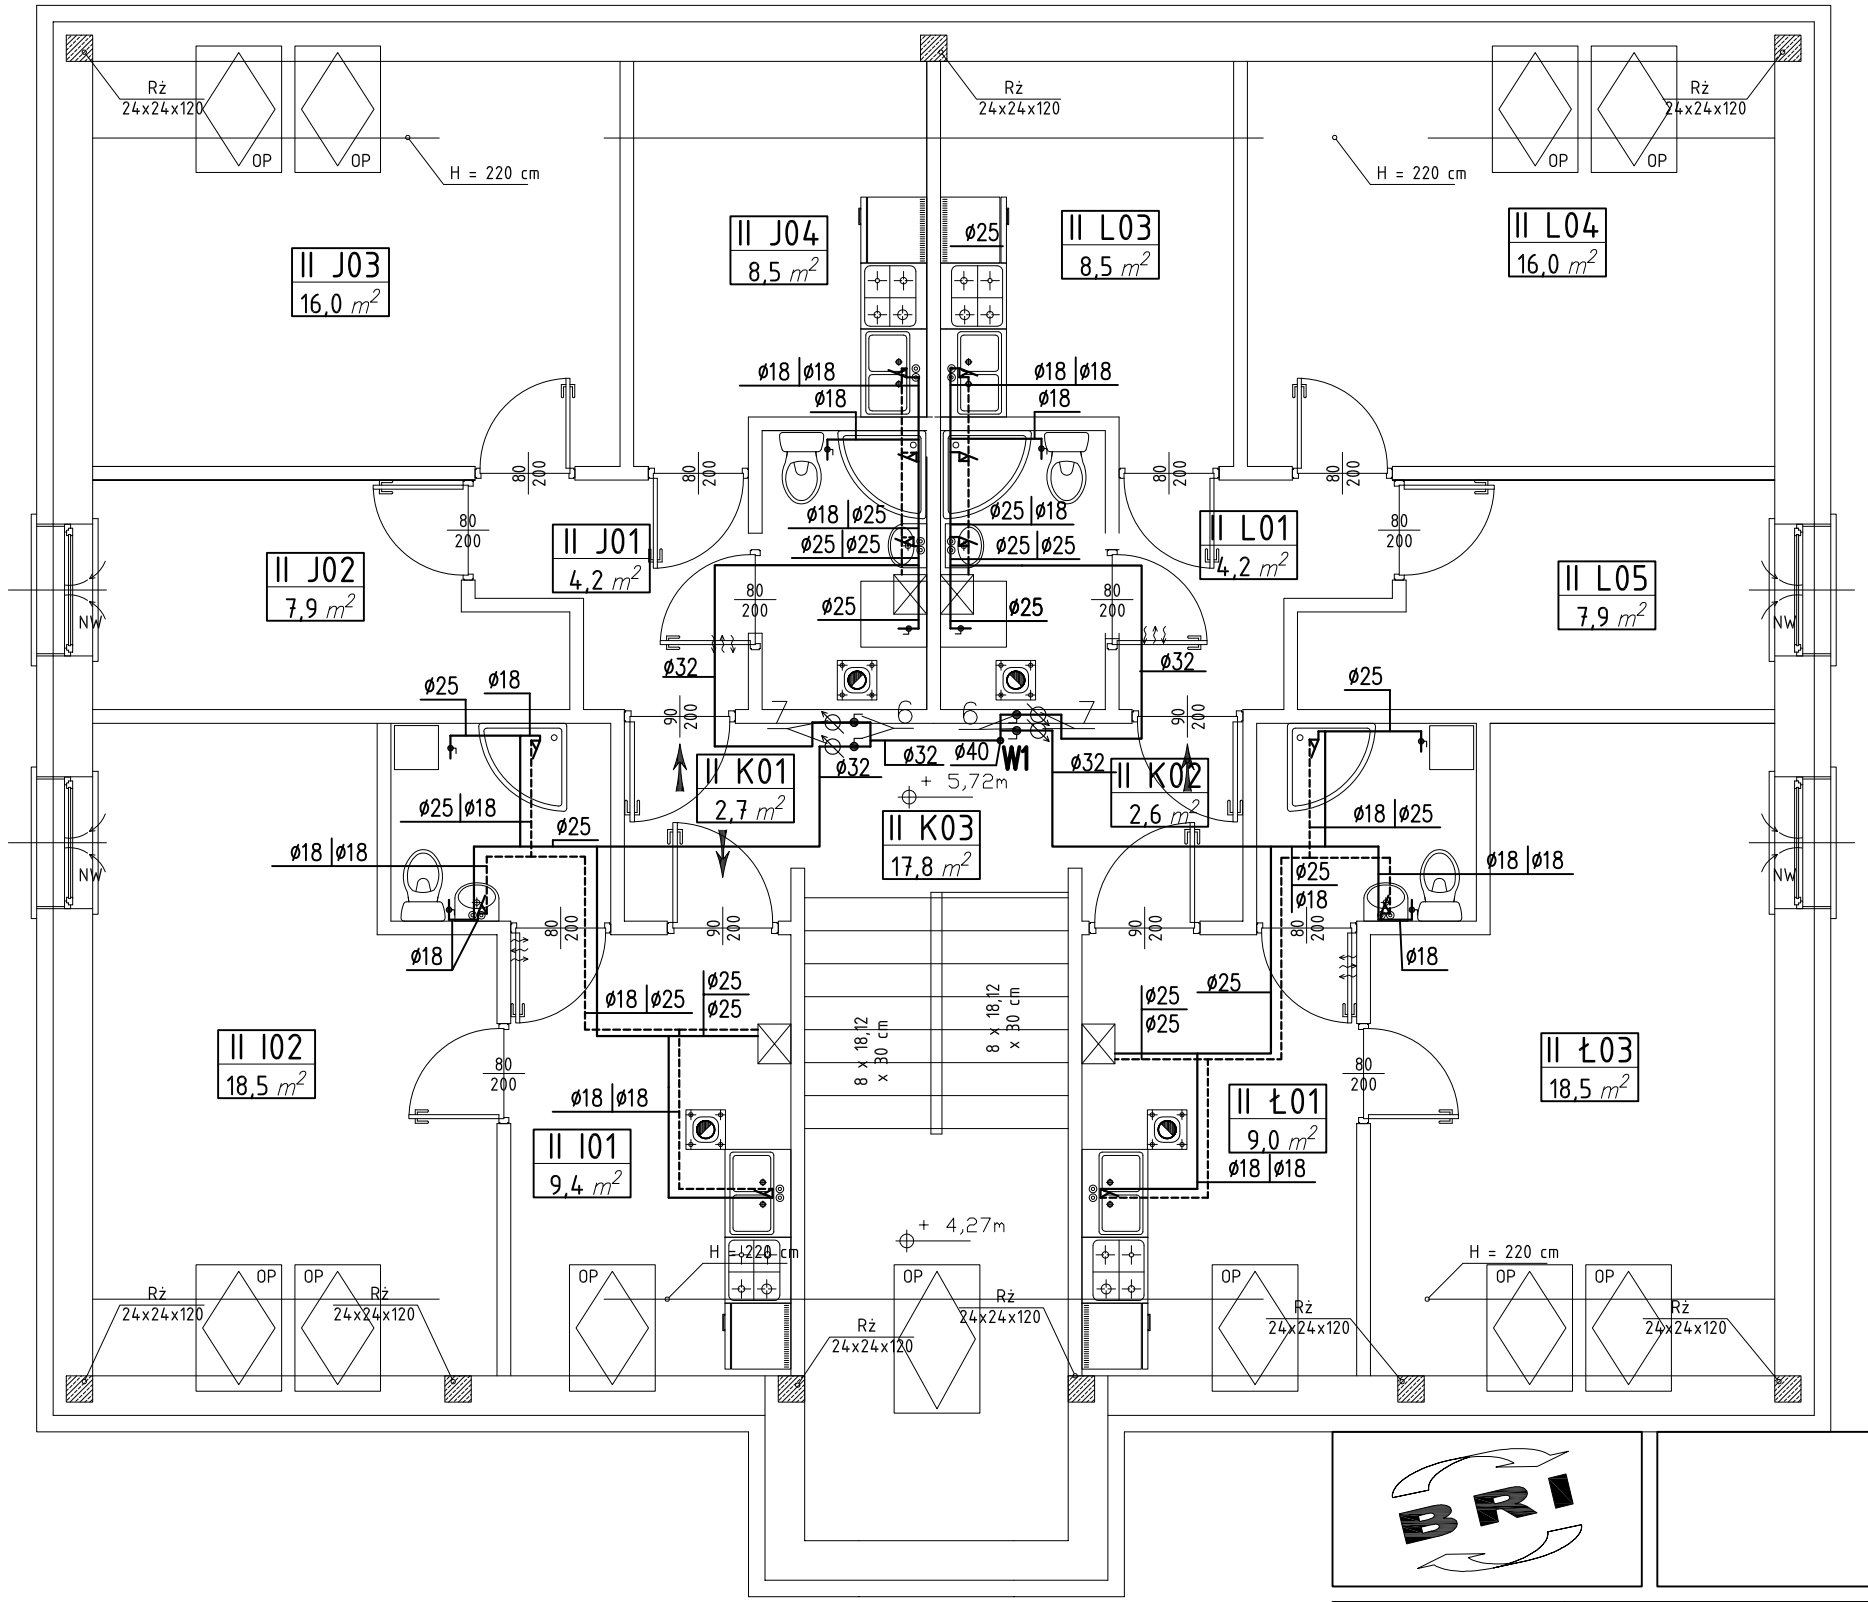

Legenda:
W1 – pion instalacji wodociągowej–woda zimna

Uwagi:
1. Instalację wody zimnej, ciepłej wykonać z rur typu PE–Xc bez osłon antydyfuzych firmy KAN o nastęujących średnicach:
–ø18 – ø18x2,5
–ø25 – ø25x3,5
–ø32 – ø32x4,4
z rur typu PE–RT/Al/PE–HD Multi Universal firmy KAN o nastęujących średnicach:
–ø40 – ø40x3,5
z rur typu PE–X/Al/PE–X Multi Universal firmy KAN o nastęujących średnicach:
–ø50 – ø50x4
–ø63 – ø63x4,5
2. Instalację wodociągową w mieszkaniach i lokalach prowadzić w bruzdach podłóg oraz ścian w płaszczu ochronnym typu peszel.
3.Instalację wodociągową w obrębie klatki schodowej (komunikacja) prowadzić w bruzdach ścian, podłóg.
3. Instalację wodociągową wykonać poprzez połączenia w systemie KAN–therm Push od średnic: ø18x2,5–ø32x4,4 oraz w systemie KAN–therm Press od średnic: ø40x3,5 – ø63x4,5
4. Przed kotłem gazowym na instalacji wody zimnej i ciepłej należy zastosować zawory odcinające DN20.

——— – woda zimna
- - - - – woda ciepła

ZESTAWIENIE ARMATURY
6. ZAWÓR ODCINAJĄCY DN25
7. WODOMIERZ MIESZKANIOWY JEDNOSTRUMIENIOWY DN20 (Qnom=1,5m3/h, Qmax=3m3/h)

Biuro Realizacji Inwestycji
inż. Sławomir Sobusiak
ul. Plac Zwycięstwa 6/1
58–330 Jedlina–Zdrój

Projektant:	mgr inż. Karol Grzondziel	347/00/DUW		Data: 02.2011
Asystent:	inż. Sławomir Sobusiak	26/DOŚ/03		Stadium: PB
Temat:	PRZEBUDOWA BUDYNKU MIESZKALNEGO UL. RACŁAWICKA 19 BOGUSZÓW GORCE DZ NR. 225/2.			Skala: 1:100
Inwestor:	Gmina Boguszów – Gorce ul. Plac Odrodzenia 1 Boguszów – Gorce			
Tytuł rys.:	RZUT II PIĘTRA – INSTALACJA WODY UŻYTKOWEJ			Nr rys.: 16/IS

Zastrzega się wszelkie prawa wynikajace z Ustawy o prawie autorskim. Rysunek niniejszy nie może być w całości lub w części przerysowany, uzupełniony lub odstąpiony komukolwiek, bez pisemnej zgody firmy projektowej