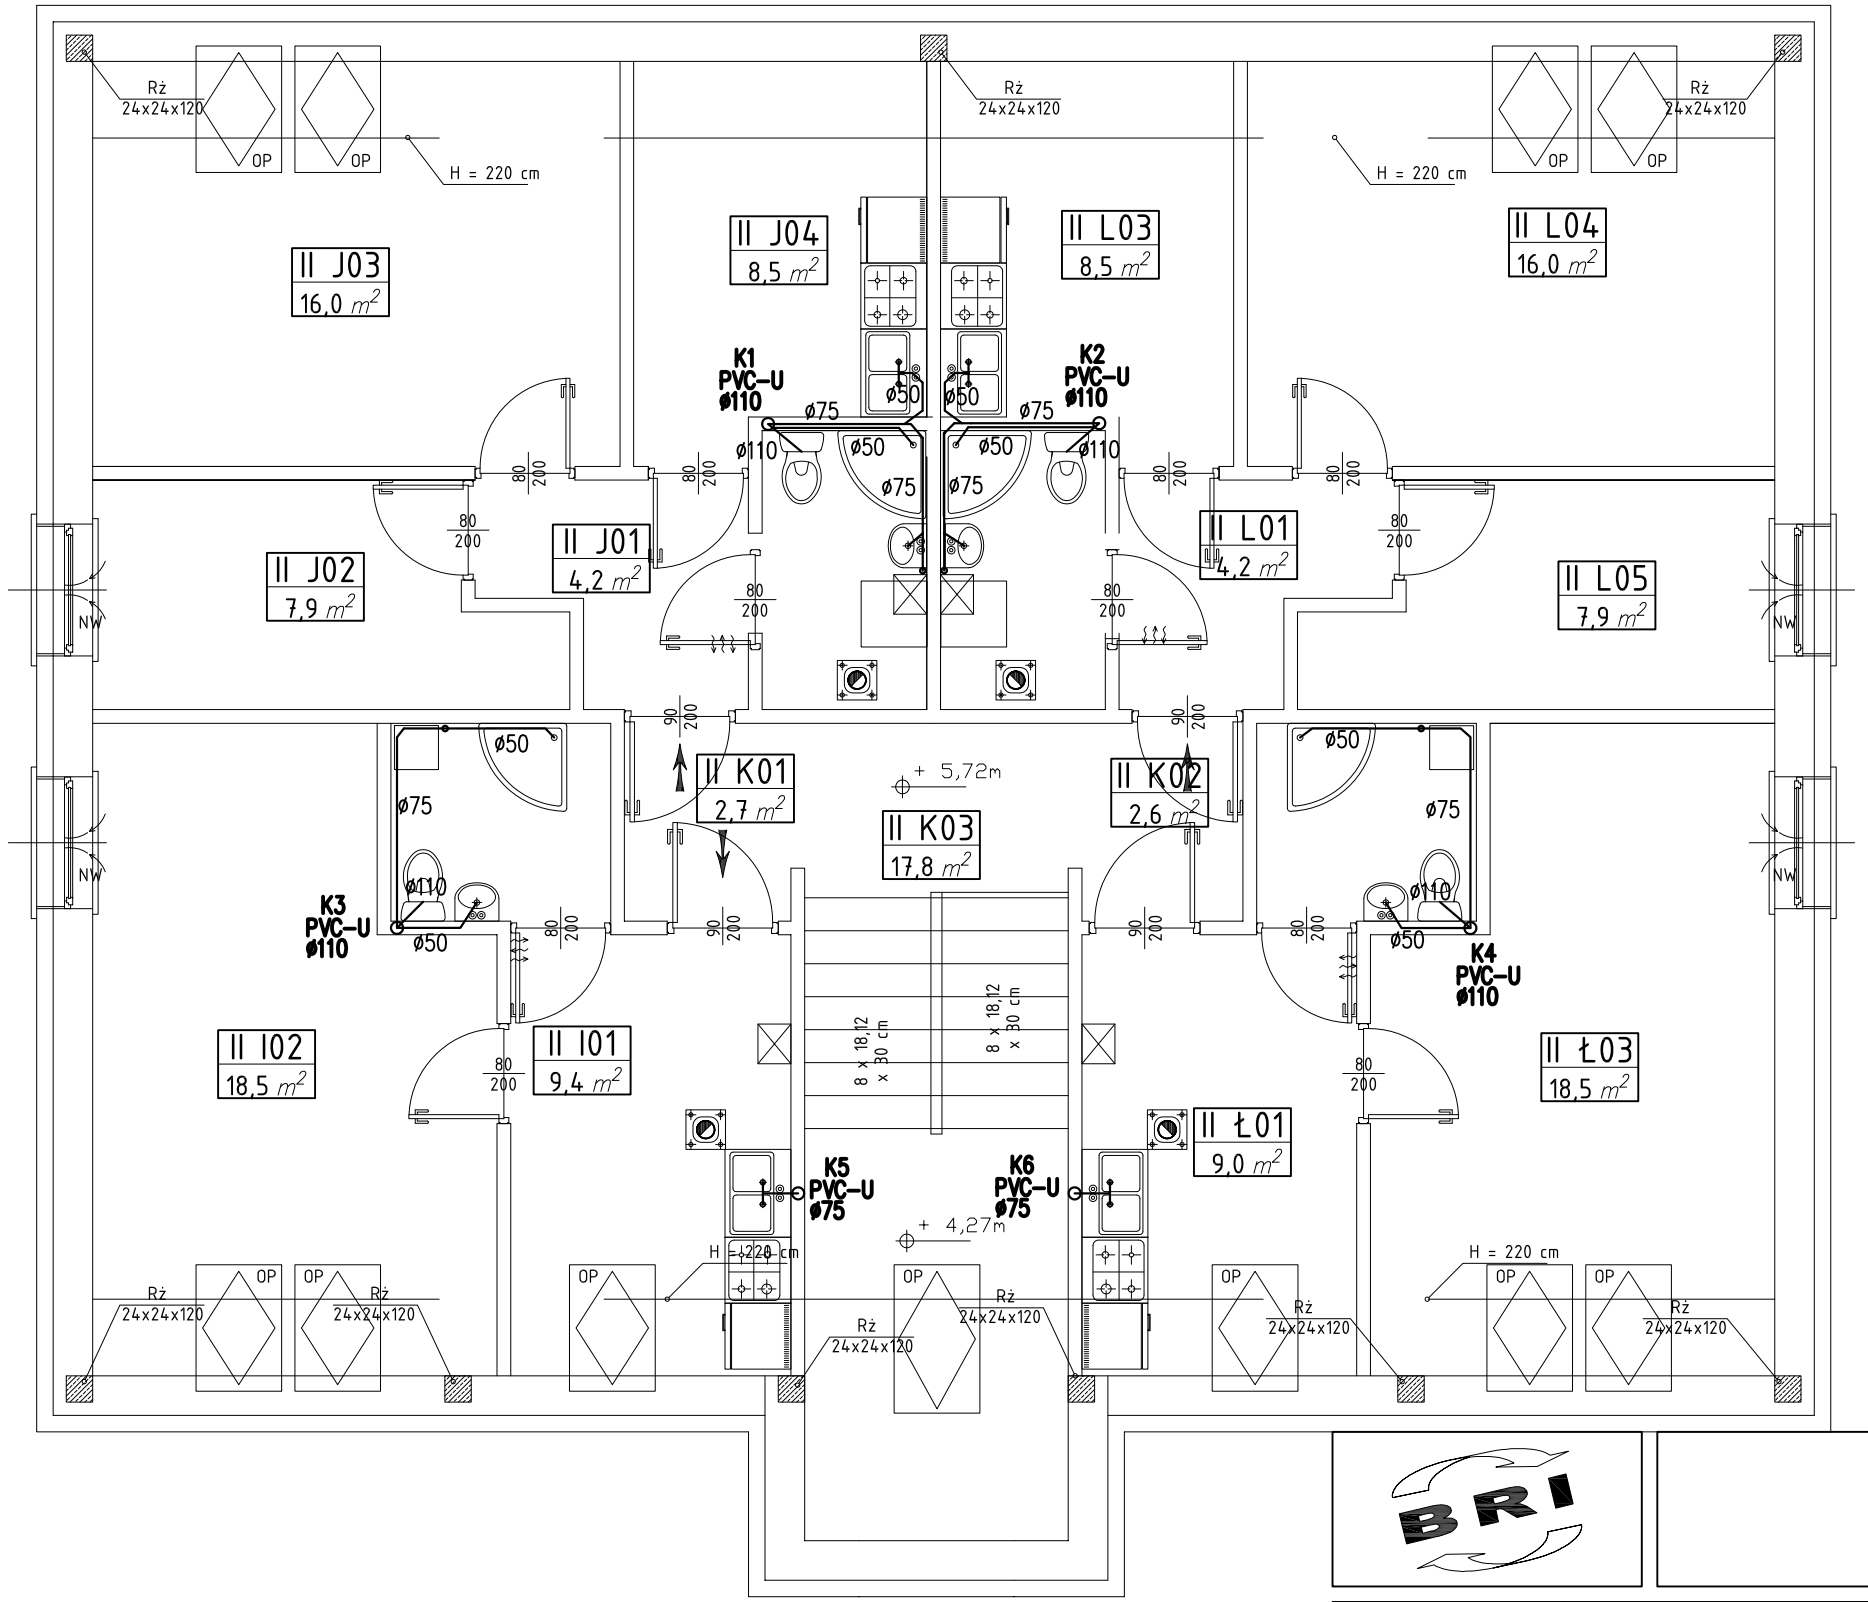

Legenda:
K1–K6 – pion kanaliacji sanitarnej
Uwagi:
1. Instalację kanalizacji sanitarnej wykonać z rur typu PVC–U o nastęujących średnicach: ø50,ø75, ø110
——— – kanalizacja sanitarna

Biuro Realizacji Inwestycji
inż. Sławomir Sobusiak
ul. Plac Zwycięstwa 6/1
58–330 Jedlina–Zdrój

Projektant:	mgr inż. Karol Grzondziel	347/00/DUW		Data: 02.2011
Asystent:	inż. Sławomir Sobusiak	26/DOŚ/03		Stadium: PB
Temat:	PRZEBUDOWA BUDYNKU MIESZKALNEGO UL. RACŁAWICKA 19 BOGUSZÓW GORCE DZ NR. 225/2.			Skala: 1:100
Inwestor:	Gmina Boguszów – Gorce ul. Plac Odrodzenia 1 Boguszów – Gorce			
Tytuł rys.:	RZUT II PIĘTRA – INSTALACJA KANALIZACJI SANITARNEJ			Nr rys.: 19/IS

Zastrzega się wszelkie prawa wynikajace z Ustawy o prawie autorskim. Rysunek niniejszy nie może być w całości lub w części przerysowany, uzupełniony lub odstąpiony komukolwiek, bez pisemnej zgody firmy projektowej