


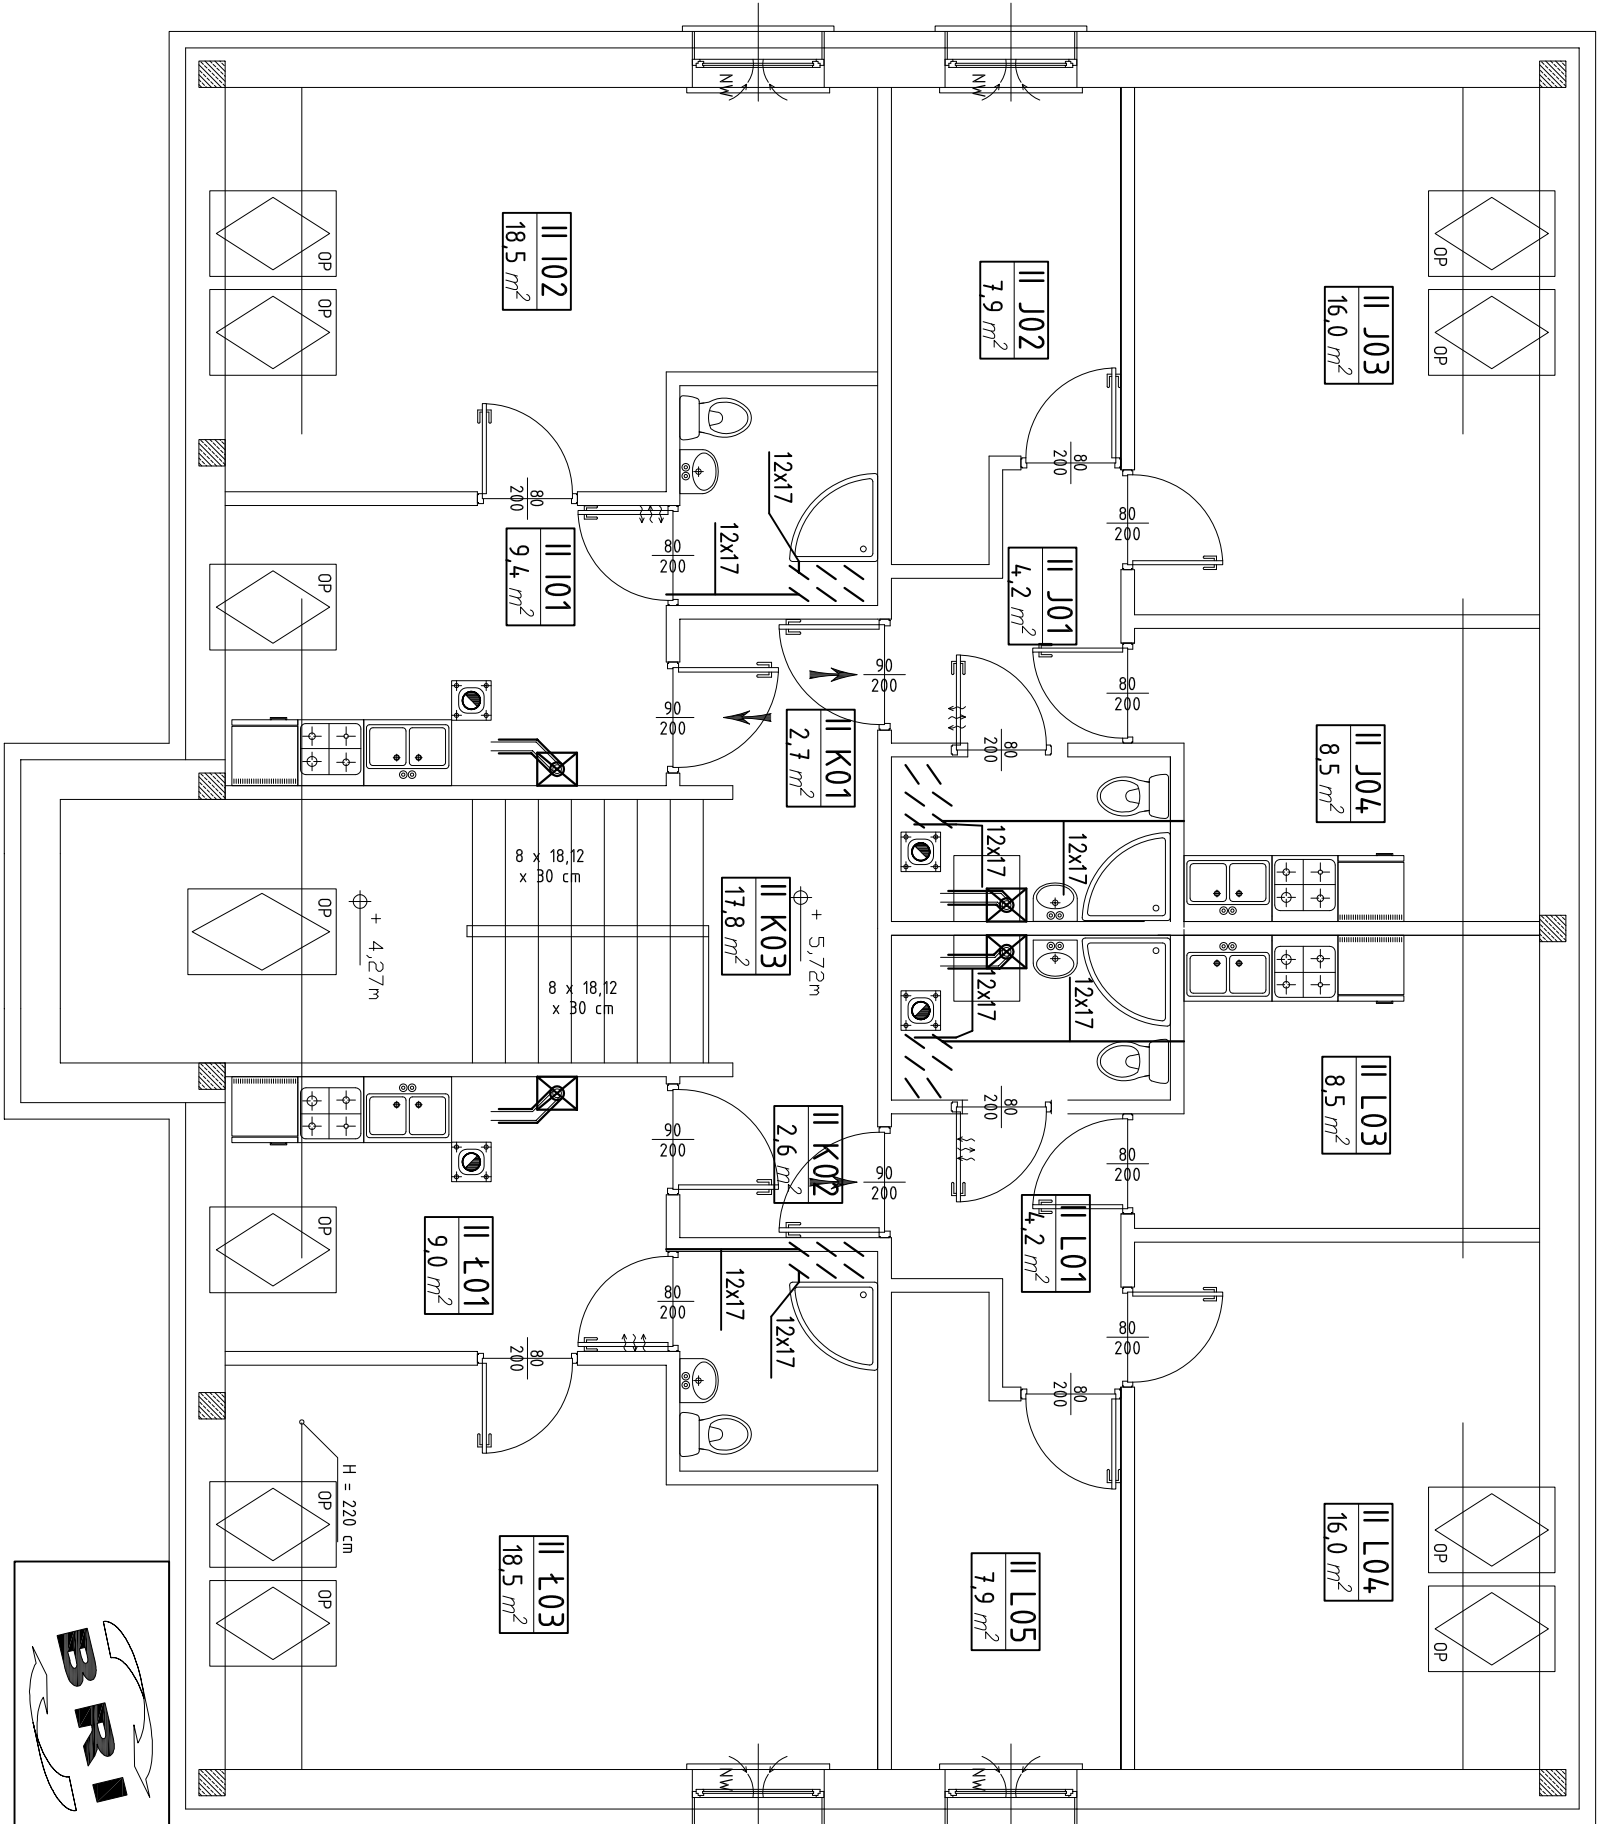

Legenda:
K.G. – kocioł gazowy dwufunkcyjny z zamkniętą komorą spalania typu U042 o mocy 24kW firmy Buderus. do kotła należy zastosować regulator tygodniowy typu Logamatic CMT 707 firmy Buderus. Regulator usytować w pomieszczeniach sydalni.
Kotły gazowe połączyć z kominem poprzez kanał powietrzno spalinowy o średnicy 60/100mm

Biuo Realizacji Inwestycji

inż. Sławomir Sobusiak

ul. Plac Zwycięstwa 6/1

58–330 Jedlina–Zdrój

Projektant:	mgr inż. Karol Grzondziel	347/00/DUW	Data: 02.2011
Asystent:	inż. Sławomir Sobusiak	26/DOŚ/03	
Temat:	PRZEBUDOWA BUDYNKU MIESZKALNEGO UL. RACŁAWICKA 19 BOGUSZÓW GORCE DZ NR. 225/2.		
Investor:	Gmina Boguszów – Gorce ul. Plac Odrodzenia 1 Boguszów – Gorce		
Tytuł rys.:	RZUT II PIĘTRA – INSTALACJA WENTYLACYJNA		
			Stadium: PB
			Skala:
			1:100
			Nr rys.:
			22/IS

Zastrzegam sobie wszelkie prawa wynikające z Ustawy o prawie autorskim. Rysunek niniejszy nie może być w całości lub w części przekazywany, uzupełniany lub odciskany komunikatami, bez pisemnej zgody firmy projektowej