


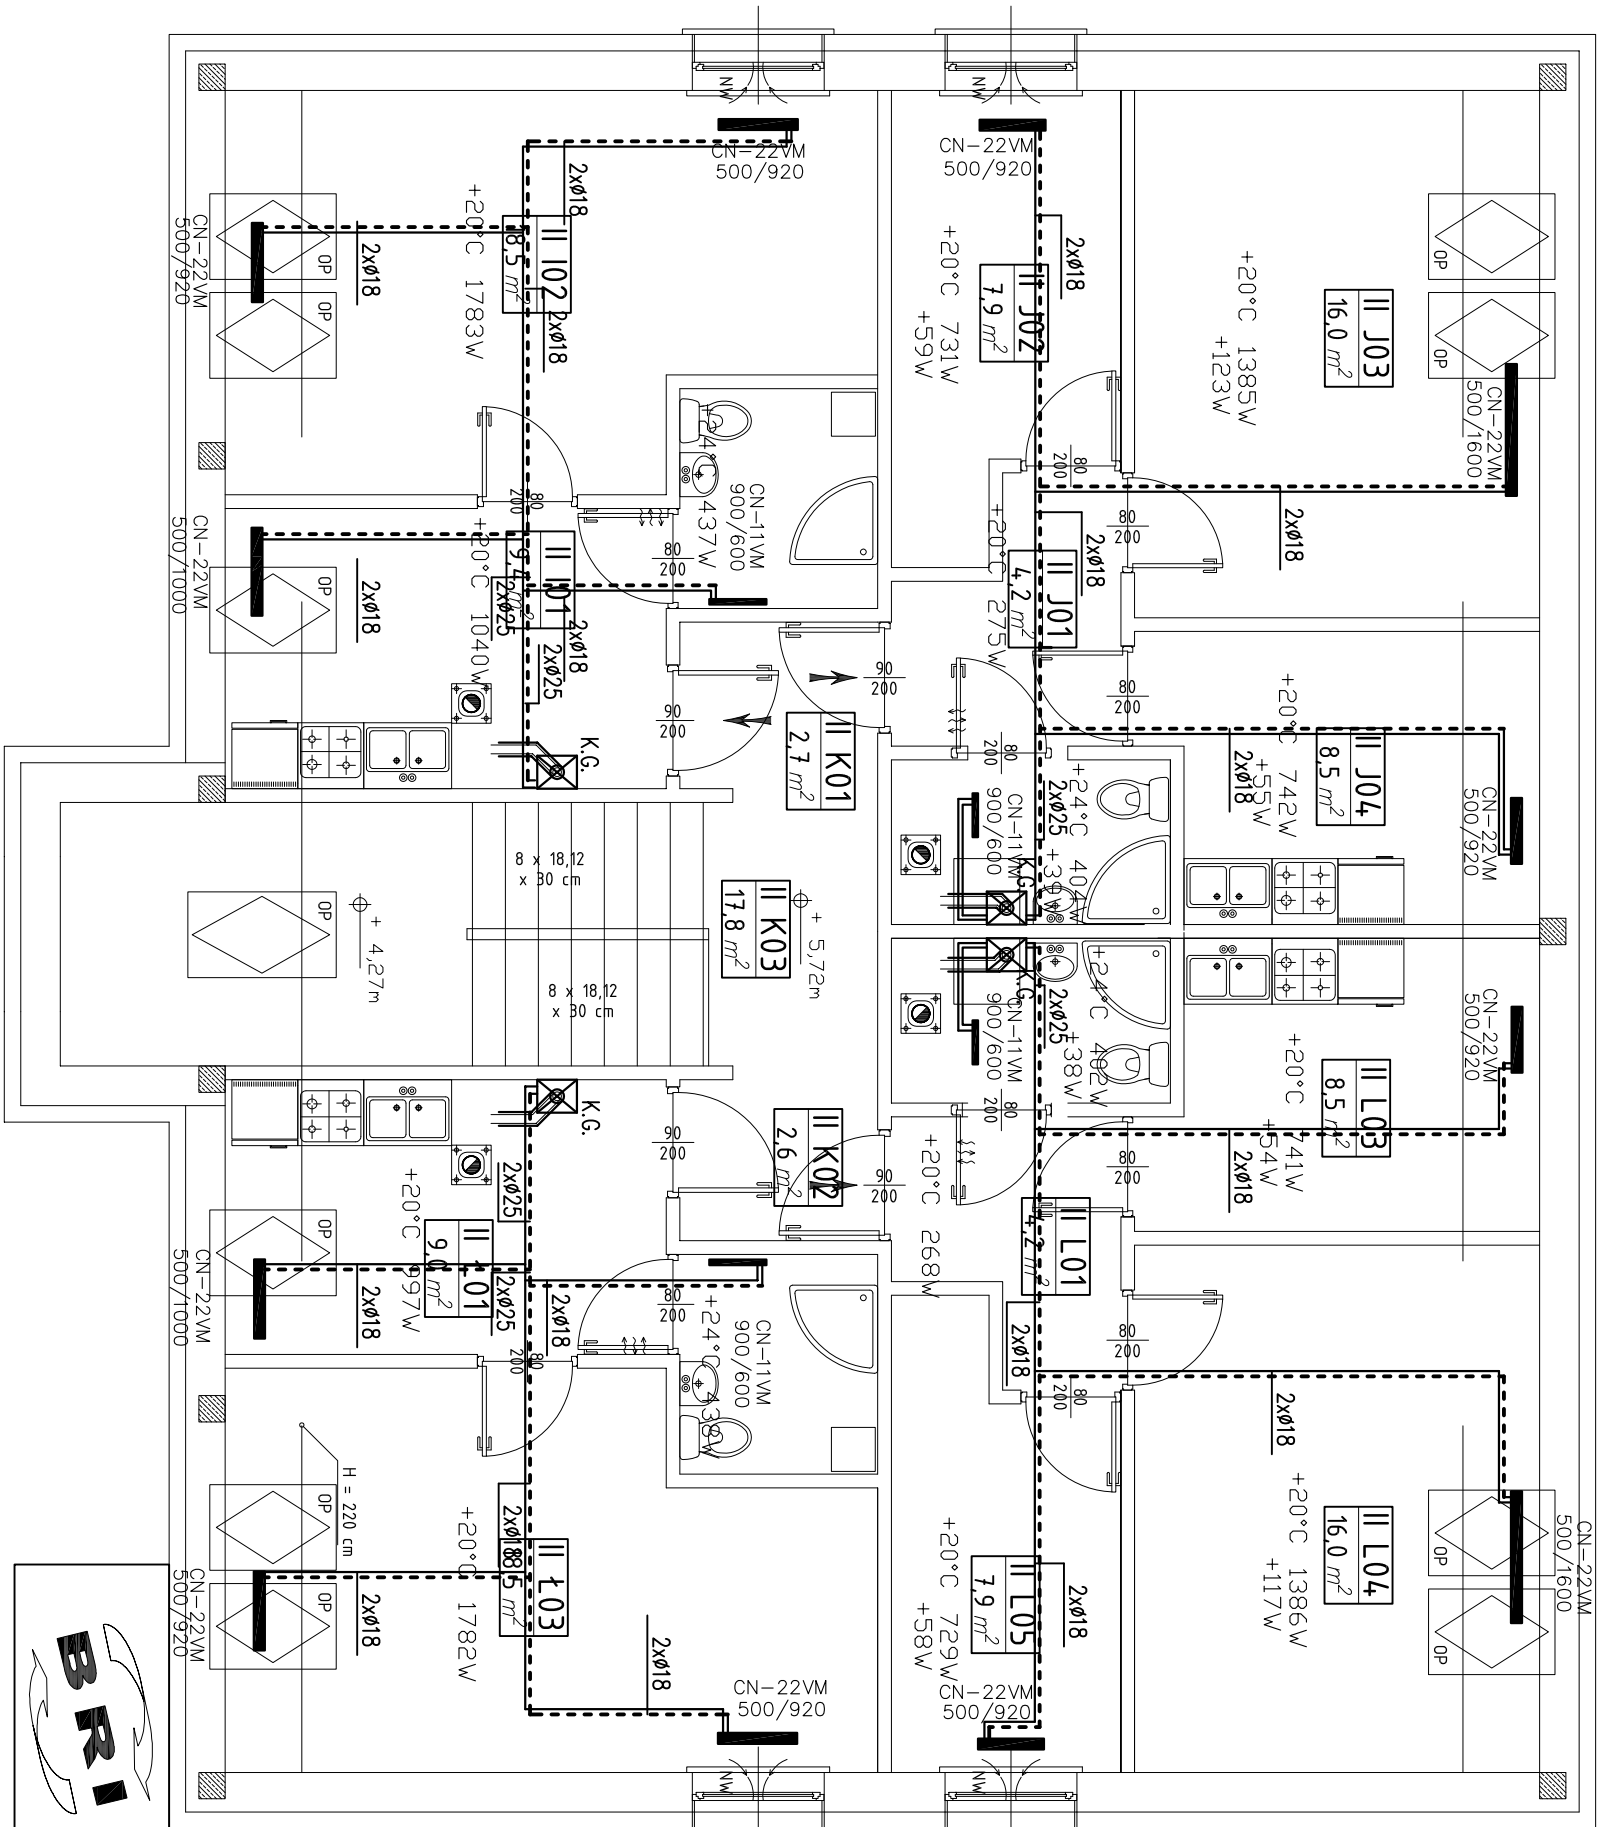

- Legenda:
- K.G. – kocioł gazowy dwufunkcyjny z zamkniętą komorą spalania typu U042 o mocy 24kW firmy Buderus. do kotła należy zastosować regulator tygodniowy typu Logamatic CMT 707 firmy Buderus. Regulator usytuować w pomieszczeniach sypialni.
- Uwagi:
1. Instalację centralnego ogrzewania wykonać z rur typu PE-Xc z osłonami antydyfuzyjnymi firmy KAN o następujących średnicach: 18x2,5; 25x3,5
 2. Instalację centralnego ogrzewania prowadzić w bruzdach podłóg w płaszczy ochronnym typu peszel.
 3. Przed kotłem gazowym na instalacji centralnego ogrzewania należy zastosować kulowe zawory odcinające DN20.
 4. Kotły gazowe połączyć z kominem poprzez kanał powietrzno spalinowy o średnicy 60/100mm
 5. Instalację centralnego ogrzewania wykonać poprzez połączenia w systemie KAN-therm Push.
 6. Zastosować grzejniki płytowe z elementami konwekcyjnymi z połączeniem dolnym środkowym typu VM22 firmy VNH o wielkościach zgodnie z częścią rysunkową. Grzejniki wyposażone w zawory termostaticzne firmy Danfoss.
 7. Do grzejników należy zastosować głowice termostaticzne typu HERZ D oraz element przyłączeniowy HERZ 3000 o figurze kątowej 3/4”.
 8. Ogrzewanie klatki schodowej, wiatrołapów realizowane będzie poprzez grzejniki elektryczne. Wielkości grzejników oraz ich usytuowanie przedstawiono w części elektrycznej projektu.
- zasilanie
--- powrót



Biurowo Realizacji Inwestycji
inż. Stawomir Sobusiak
ul. Plac Zwycięstwa 6/1
58-330 Jedlina-Zdrój

Projektant:	mgr inż. Karol Grzondziel	347/00/DUW	Data:	02.2011
Asystent:	inż. Stawomir Sobusiak	26/DOŚ/03	Stadium:	PB
Temat:	PRZEBUDOWA BUDYNKU MIESZKALNEGO UL. RACŁAWICKA 19 BOGUSZÓW			Skala:
Inwestor:	GÓRCE DZ NR. 225/2. Gmina Boguszów – Gorce ul. Plac Odrodzenia 1 Boguszów – Gorce			1:100
Tytuł rys.:	RZUT II PIĘTRA – INSTALACJA C.O.			Nr rys.: 4/IS

Zastrzegam sobie wszelkie prawa wynikające z Ustawy o prawie autorskim. Rysunek niniejszy nie może być w całości lub w części przerabiany, uzupełniany lub odciskany komputernie, bez pisemnej zgody firmy projektowej