


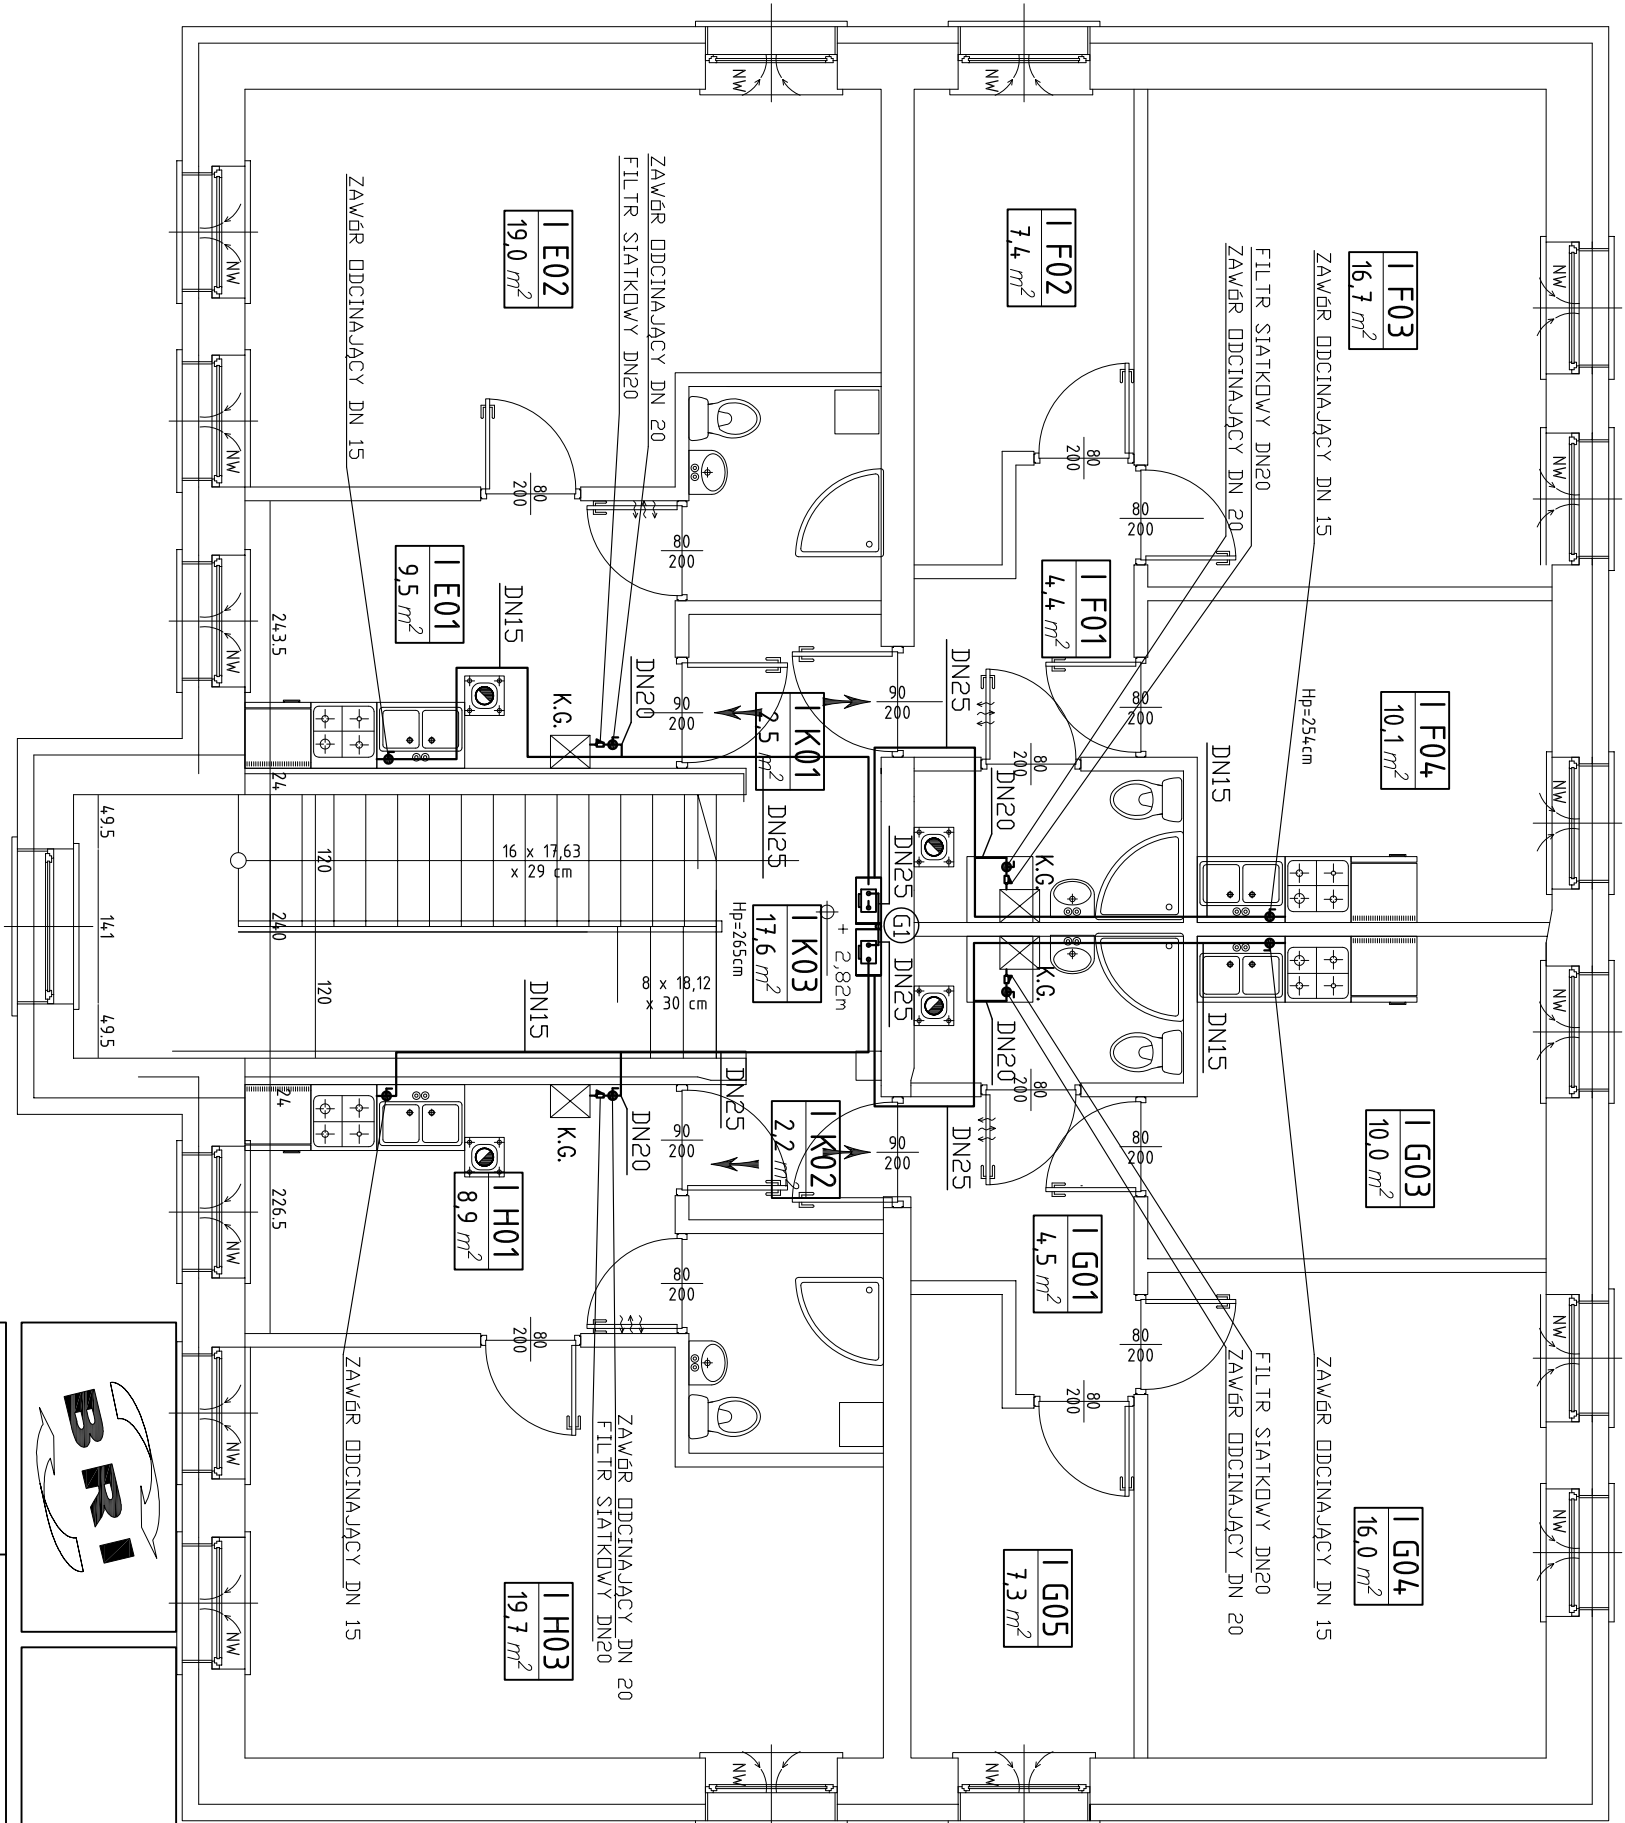

Legenda:
K.G. – kocioł gazowy dwufunkcyjny z zamkniętą komorą spalania typu U042 o mocy 24kW firmy Buderus. do kotła należy zastosować regulator tygodniowy typu Logamatic CMT 707 firmy Buderus. Regulator usytować w pomieszczeniach sypidni.
Kotły gazowe połączyć z kominem poprzez kanał powietrzno spalinowy o średnicy 60/100mm

–gazomierz typu G4 w stalowej szafce gazowej 400x500x250mm z otworami wentylacyjnymi, zamontowany na uchwycie nie przenoszącym naprężeń z instalacji gazowej na gazomierz, podjęście DN25 wyposażać w zawór odcinający DN25, rysunek nr 10/IS

Instalację gazową wykonać z rur stalowych bez szwu wg PN-EN 10208-2+AC, łączonych przez spawanie. Na odcinku gazomierz–urządzenia gazowe, dopuszcza się wykonanie instalacji z rur stalowych lub miedzianych łączonych przez połączenia spełniające wymagania szczelności i trwałości określone w Polskiej Normie dotyczącej przewodów gazowych dla budynków.

W miejscach przejść instalacji gazowej przez przegrody budowlane stosować tuleje ochronne.

Biuo Realizacji Inwestycji
inż. Stawomir Sobusick
ul. Plac Zwycięstwa 6/1
58-330 Jedlina–Zdrój

Projektant:	mgr inż. Karol Grzondziel	347/00/DUW	Data:	02.2011
Asystent:	inż. Stawomir Sobusick	26/DOŚ/03	Stadium:	PB
Temat:	PRZEBUDOWA BUDYNKU MIESZKALNEGO UL. RACŁAWICKA 19 BOGUSZÓW GORCE DZ NR. 225/2.			Skala:
Investor:	Gmina Boguszków – Gorce ul. Plac Odrodzenia 1 Boguszków – Gorce			1:100
Tytuł rys.:	RZUT I PIĘTRA – INSTALACJA GAZOWA			Nr rys.: 7/IS

Zastrzegam się wszelkie prawa wynikające z Ustawy o prawie autorskim. Rysunek niniejszy nie może być w całości lub w części przerysowany, uzupełniany lub odciskany kornikowiek, bez pisemnej zgody firmy projektowej