


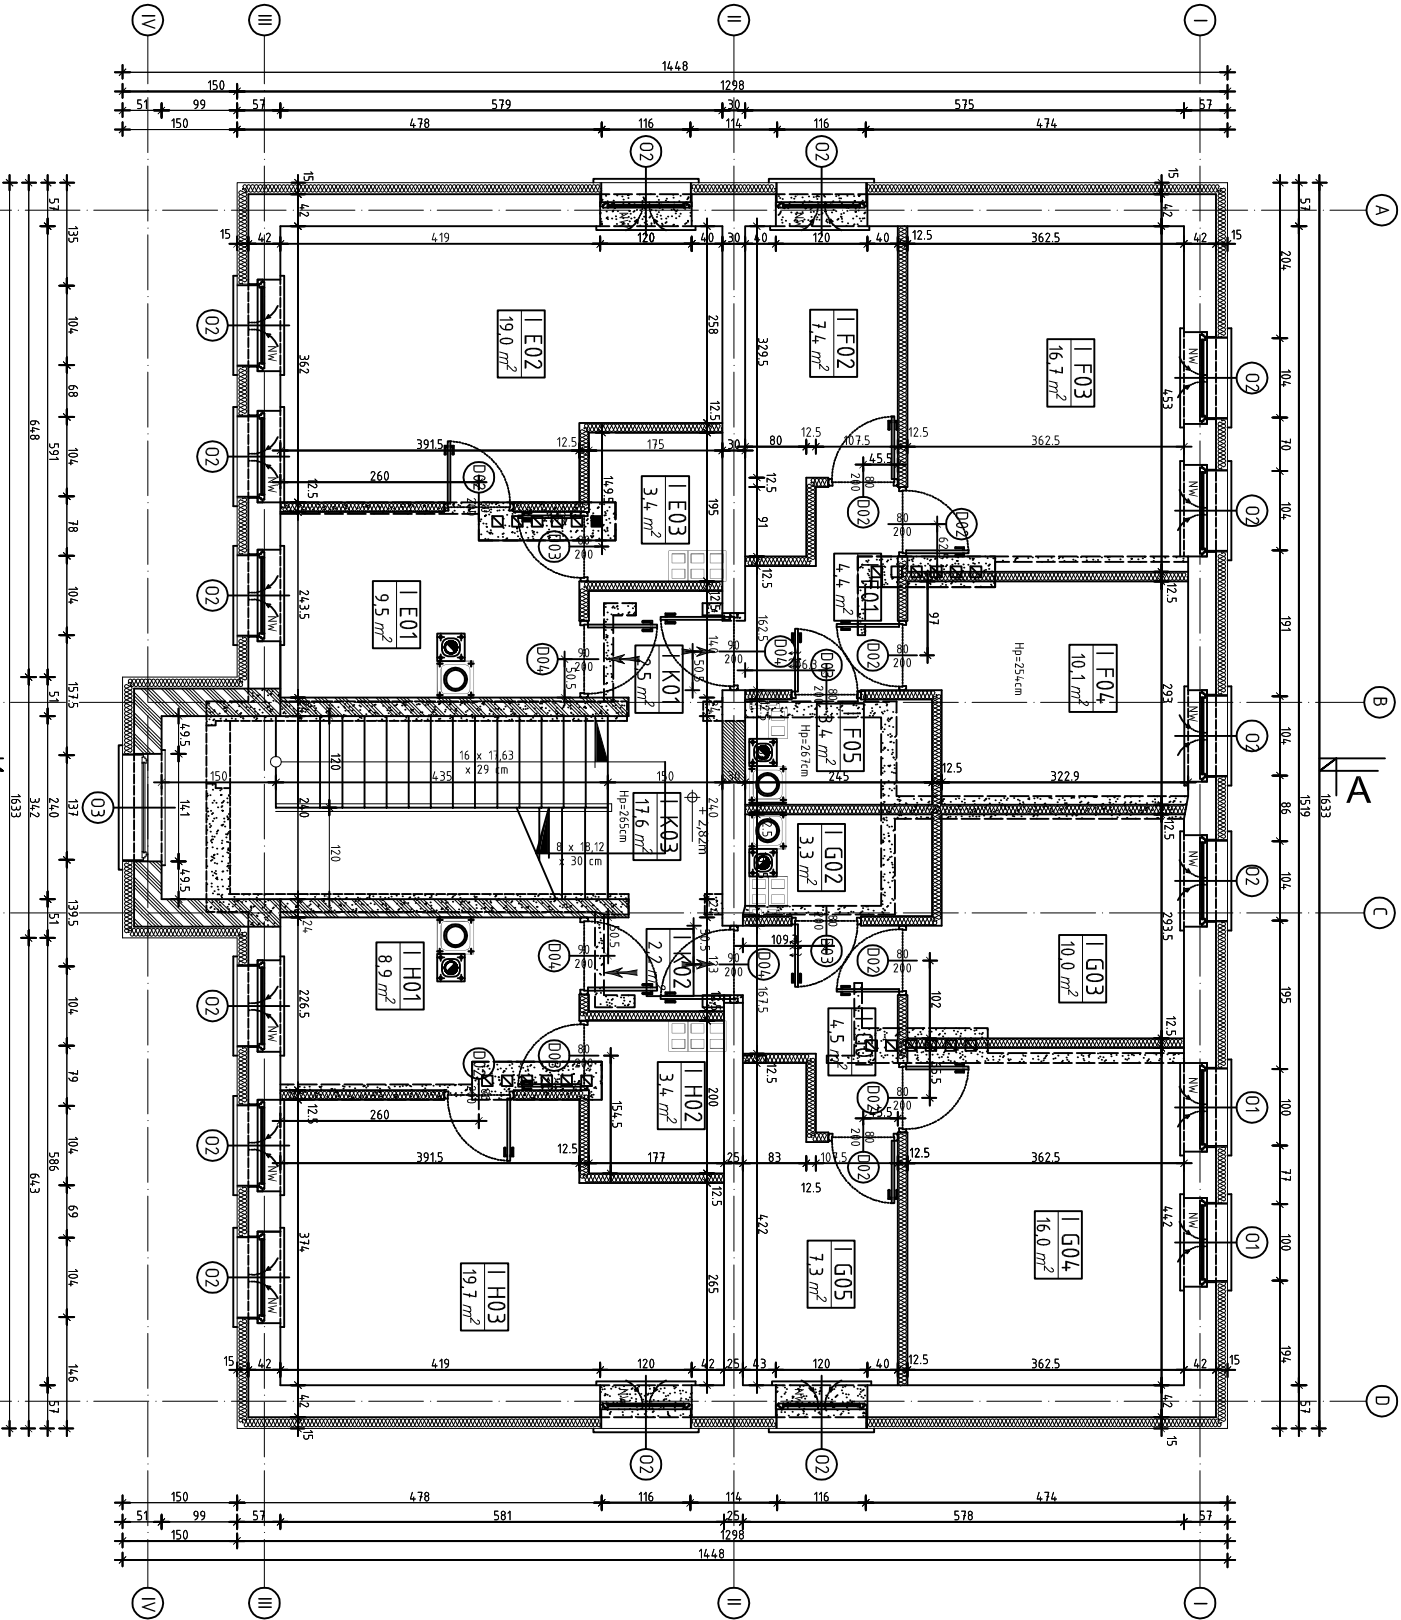

ZESTAWIENIE POWIERZCHNI - PARTER		
L.P.	Nazwa	Pow. [m ²]
I E01	Kuchnia	9,5
I E02	Pokój	19,0
I E03	Łazienka	3,4
I F01	Przypokój	4,4
I F02	Pokój	7,4
I F03	Pokój	16,7
I F04	Kuchnia	10,1
I F05	Łazienka	3,4
I G01	Przypokój	4,5
I G02	Łazienka	3,3
I G03	Kuchnia	10,0
I G04	Pokój	16,0
I G05	Pokój	7,3
I H01	Kuchnia	8,9
I H02	Łazienka	3,4
I H03	Pokój	19,7
I K01	Przedstółek	32,0000
I K02	Przedstółek	2,5
I K03	Kl. schodowa	11,6

- istniejące ściany nośne
- projektowane ściany nośne - gr 36 i 24 cm
- projektowane ścianki działowe z płyt GK gr 12,5 cm
- wyburzenia
- zamurowania cegłą pełną
- nawietrzaki okienne - higrosterowane
- otwory wentylacyjne w drzwiach - 220 cm²
- projektowane wejście do lokalu



Biuro Redizycji Inwestycji

inż. Sławomir Sobusick

ul. Płoc Zwycięstwa 6/1

58-330 Jedlina-Zdrój

Projektant:	mgr inż. arch. Jacek Szpeniuk	111/Ww/71	Data:	06.2011r.
Autor:	inż. Sławomir Sobusick	26/D05/03	Stadium:	P.W.
Temat:	Przebudowa budynku mieszkalnego		Skala:	1:100
Adres:	ul. Racławicka 19 58-370 Boguszów - Gorce dz nr 225/2		Nr rys.:	
Inwestor:	Gmina Boguszów Gorce			
Płoc Odrodzenia 1 58-370 Boguszów - Gorce				
Tytuł rys.:	RZUT PIĘTRA			

Załącznik 44 - wszelkie prawa wydające z listy o prawie autorstwa, rysunku lub innego rodzaju praw, w tym w szczególności w zakresie prawa do wykorzystania w celach komercyjnych, bez pisemnej zgody firmy projektowej